





TJERAND MILJE
G.NR. 125/5
1/100

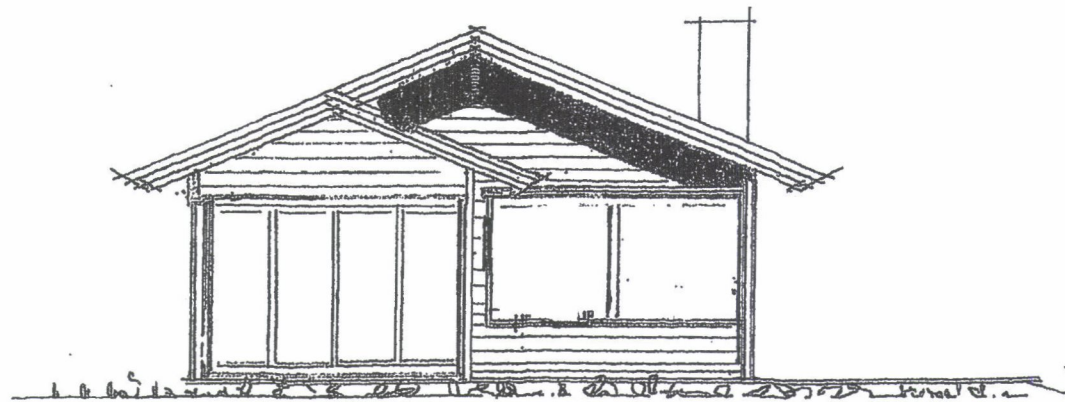

VEST

VEDLEGG NR. 3 - 4

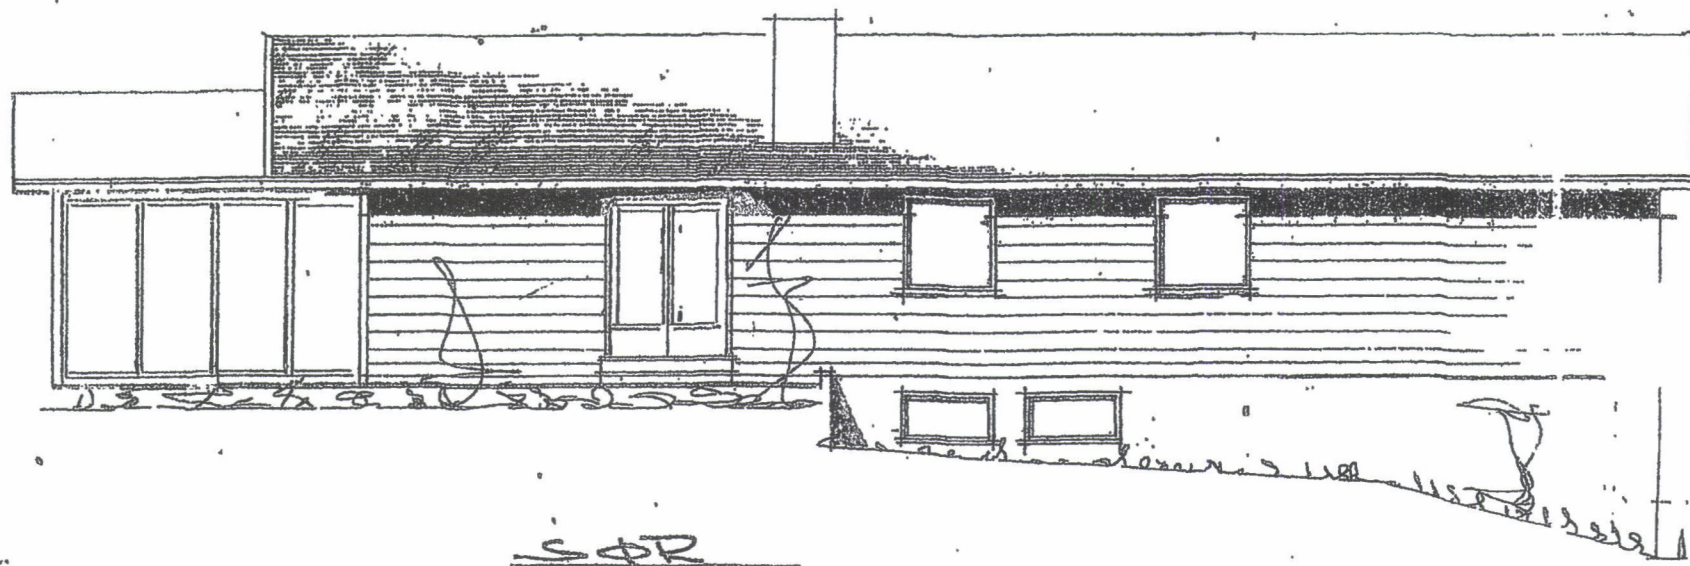

SØR

