


| Rev | Beskrivelse | Dato | Sign | Kontr |
|--|--|------|--------------------------------|------------------------------|
| | Tiltakshaver: Nye Norkron A/S | | Sign. OVS | Dato 10.07.23 |
| | Prosjekt Leiligheter - Kanalveien 44 | | Prosjektnr.: 2207 | |
| | Byggested Kanalveien 44, 4280 Skudeneshavn | | Gnr/Bnr: 51/178 | Tegningsnr.: A20-1 |
| | Tegning: Plan 1. etasje | | Målestokk 1:200 / A3 | |
| Strandgata 202, 5525 Haugesund Tlf: 909 36 029 e-post: odd@sark.no - Nettside: www.sark.no - Org nr: 997 281 306 MVA | | | Fase Konsept | |



| Rev | Beskrivelse | Dato | Sign | Kontr |
|--|--|------|--------------------------------|------------------------------|
| | Tiltakshaver: Nye Norkron A/S | | Sign. OVS | Dato 10.07.23 |
| | Prosjekt Leiligheter - Kanalveien 44 | | Prosjektnr.: 2207 | |
| | Byggested Kanalveien 44, 4280 Skudeneshavn | | Gnr/Bnr: 51/178 | Tegningsnr.: A20-2 |
| | Tegning: Plan 2. etasje | | Målestokk 1:200 / A3 | |
| Strandgata 202, 5525 Haugesund Tlf: 909 36 029 e-post: odd@sark.no - Nettside: www.sark.no - Org nr: 997 281 306 MVA | | | Fase Konsept | |



| Rev | Beskrivelse | Dato | Sign | Kontr |
|-----|--|------|--------------------------------|------------------------------|
| | Tiltakshaver: Nye Norkron A/S | | Sign. OVS | Dato 10.07.23 |
| | Prosjekt Leiligheter - Kanalveien 44 | | Prosjektnr.: 2207 | |
| | Byggested Kanalveien 44, 4280 Skudeneshavn | | Gnr/Bnr: 51/178 | Tegningsnr.: A20-3 |
| | Tegning: Plan 3. etasje | | Målestokk 1:200 / A3 | |
| | Strandgata 202, 5525 Haugesund Tlf: 909 36 029 e-post: odd@sark.no - Nettside: www.sark.no - Org nr: 997 281 306 MVA | | Fase Konsept | |

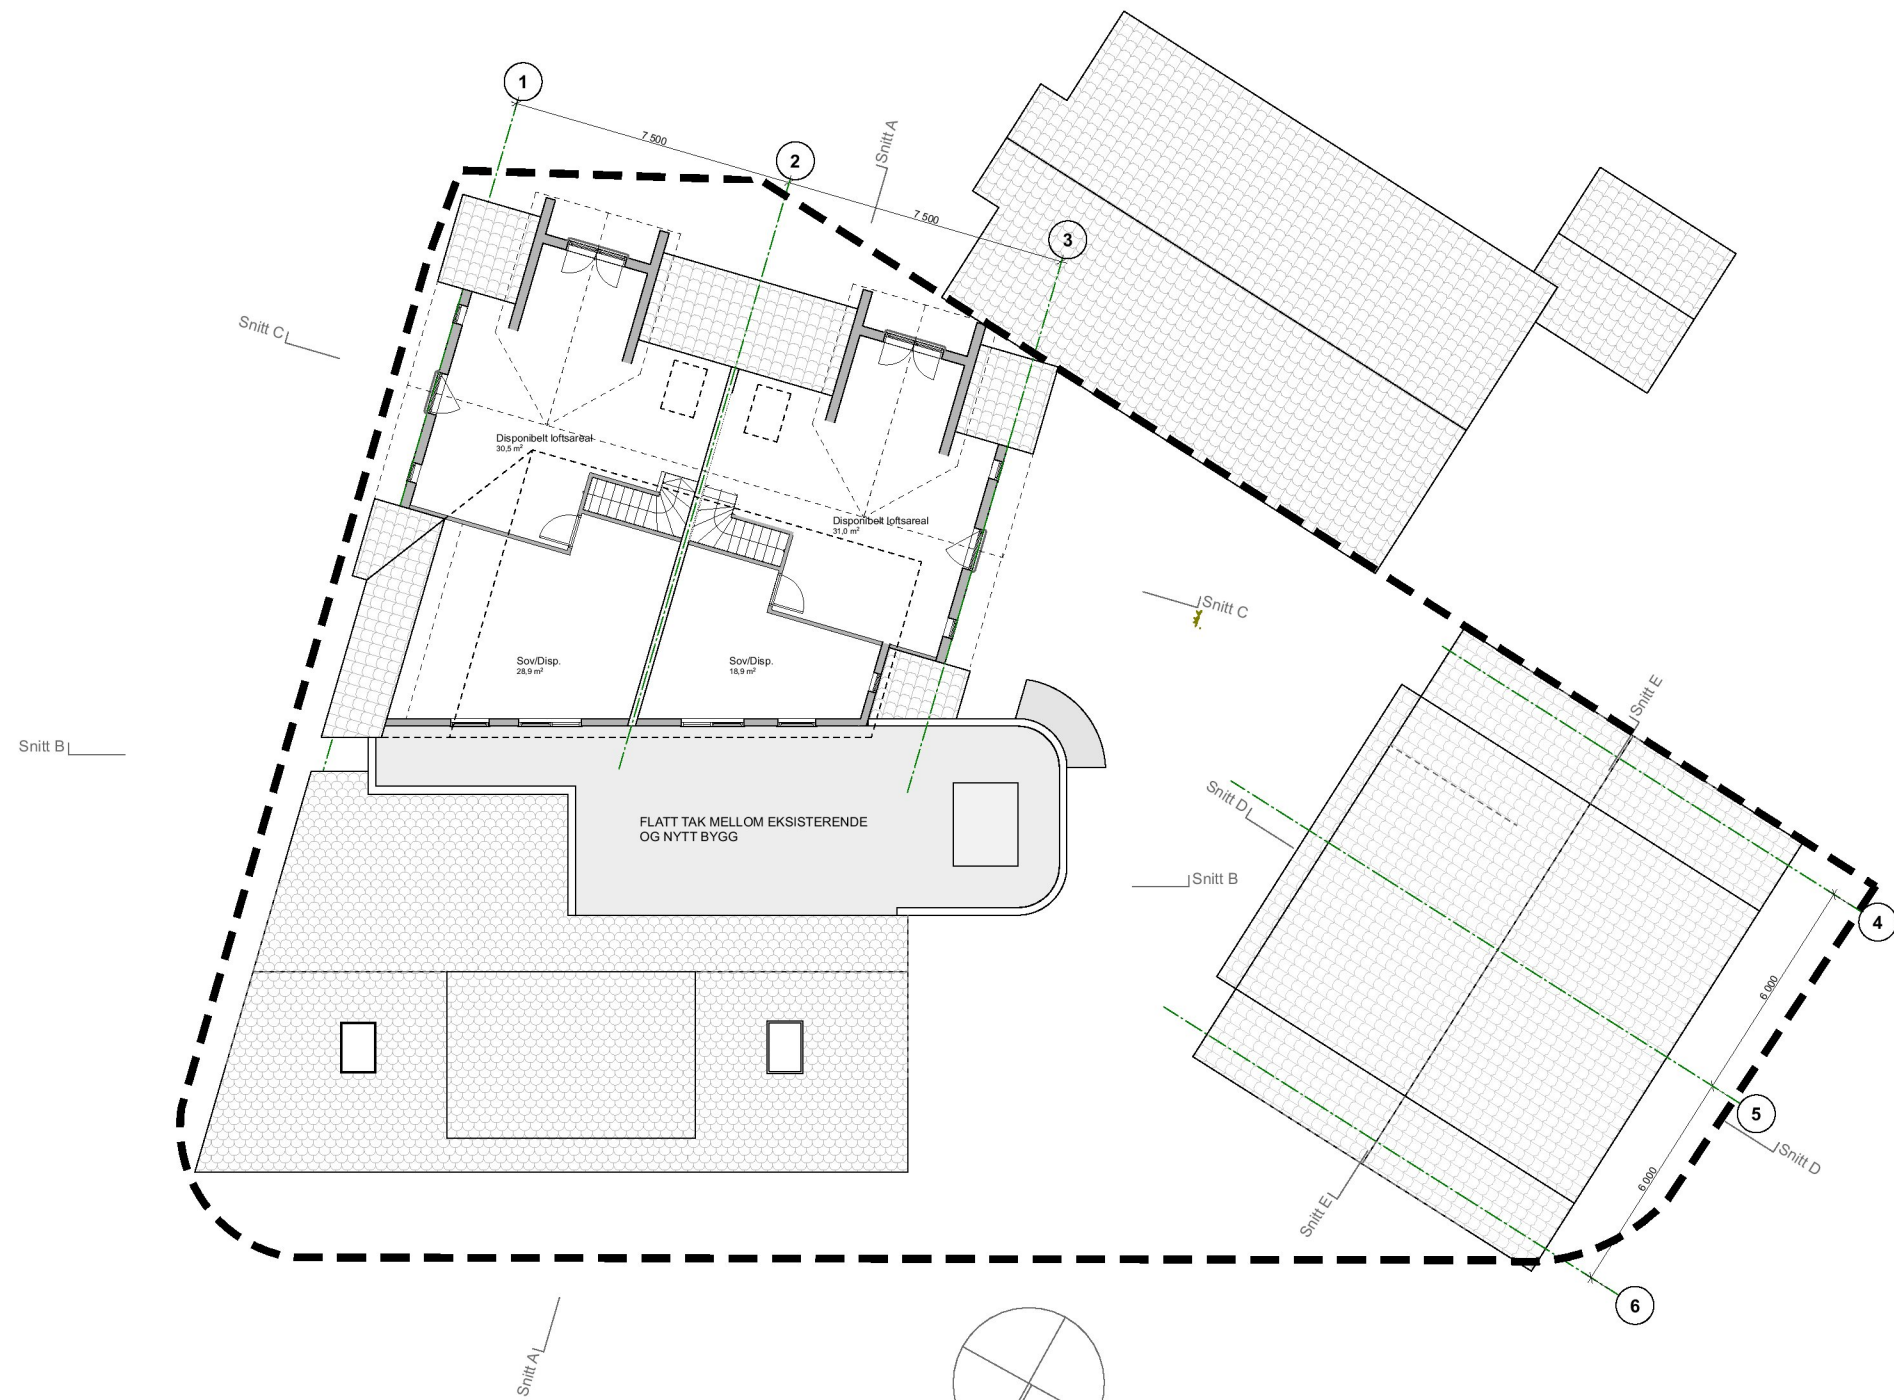

| Rev | Beskrivelse | Dato | Sign | Kontr |
|--|--|------|--------------------------------|------------------------------|
| | Tiltakshaver: Nye Norkron A/S | | Sign. OVS | Dato 10.07.23 |
| | Prosjekt Leiligheter - Kanalveien 44 | | Prosjektnr.: 2207 | |
| | Byggested Kanalveien 44, 4280 Skudeneshavn | | Gnr/Bnr: 51/178 | Tegningsnr.: A20-4 |
| | Tegning: Loftsplan (sør) | | Målestokk 1:200 / A3 | |
| Strandgata 202, 5525 Haugesund Tlf: 909 36 029 e-post: odd@sark.no - Nettside: www.sark.no - Org nr: 997 281 306 MVA | | | Fase Konsept | |