


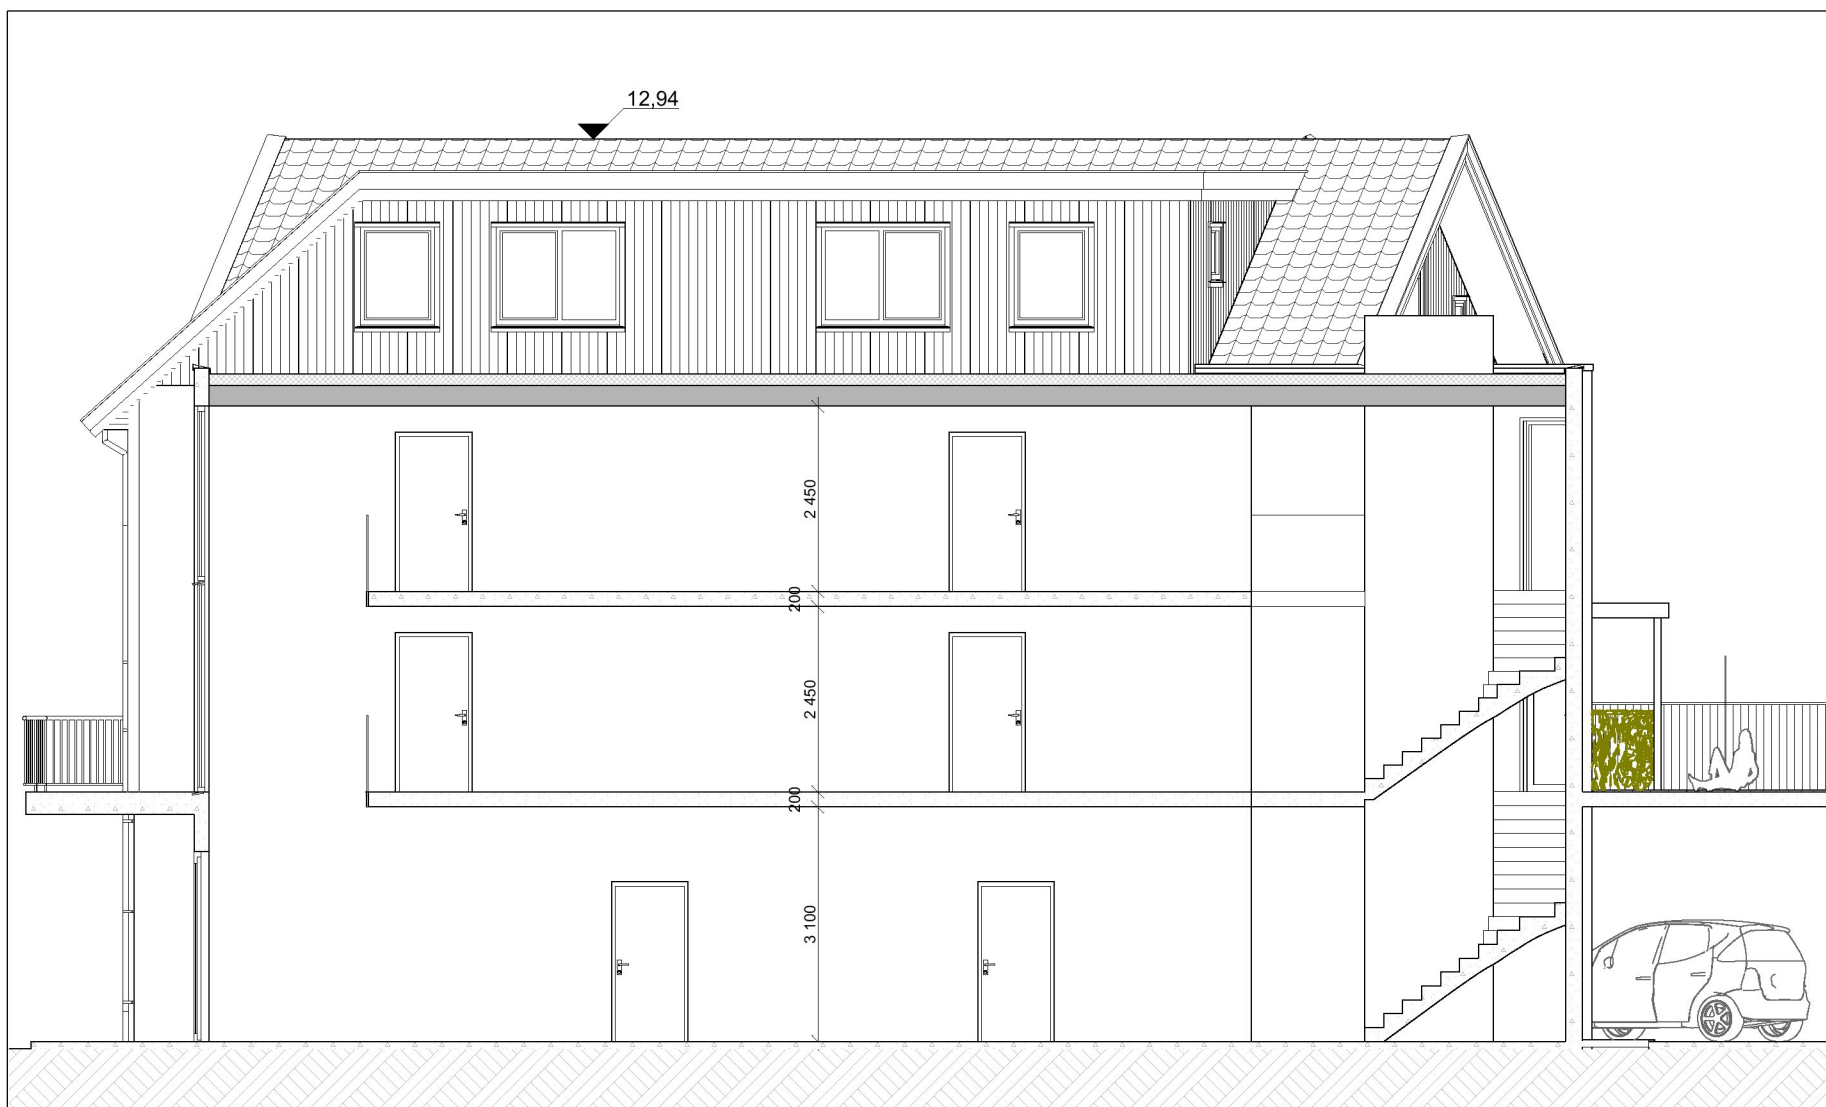

1:100 Snitt A

Rev	Beskrivelse	Dato	Sign	Kontr
	Tiltakshaver: Nye Norkron A/S		Sign. OVS	Dato 10.07.23
	Prosjekt Leiligheter - Kanalveien 44		Prosjektnr.: 2207	
	Byggested Kanalveien 44, 4280 Skudeneshavn		Gnr/Bnr: 51/178	Tegningsnr.: A30-1
	Tegning: Snitt A		Målestokk 1:100 / A3	
Strandgata 202, 5525 Haugesund Tlf: 909 36 029 e-post: odd@sbar.no - Nettside: www.sbar.no - Org nr: 997 281 306 MVA			Fase Konsept	




1:100 Snitt B




1:100 Snitt C

Rev	Beskrivelse	Dato	Sign	Kontr
	Tiltakshaver: Nye Norkron A/S		Sign. OVS	Dato 00.00.22
	Prosjekt Leiligheter - Kanalveien 44		Prosjektnr.: 2207	
	Byggested Kanalveien 44, 4280 Skudeneshavn		Gnr/Bnr: 51/178	Tegningsnr.: A30-2
	Tegning: Snitt B & C		Målestokk 1:100 / A3	
	Strandgata 202, 5525 Haugesund Tlf: 909 36 029 e-post: odd@sbar.no - Nettside: www.sbar.no - Org nr: 997 281 306 MVA		Fase Konsept	

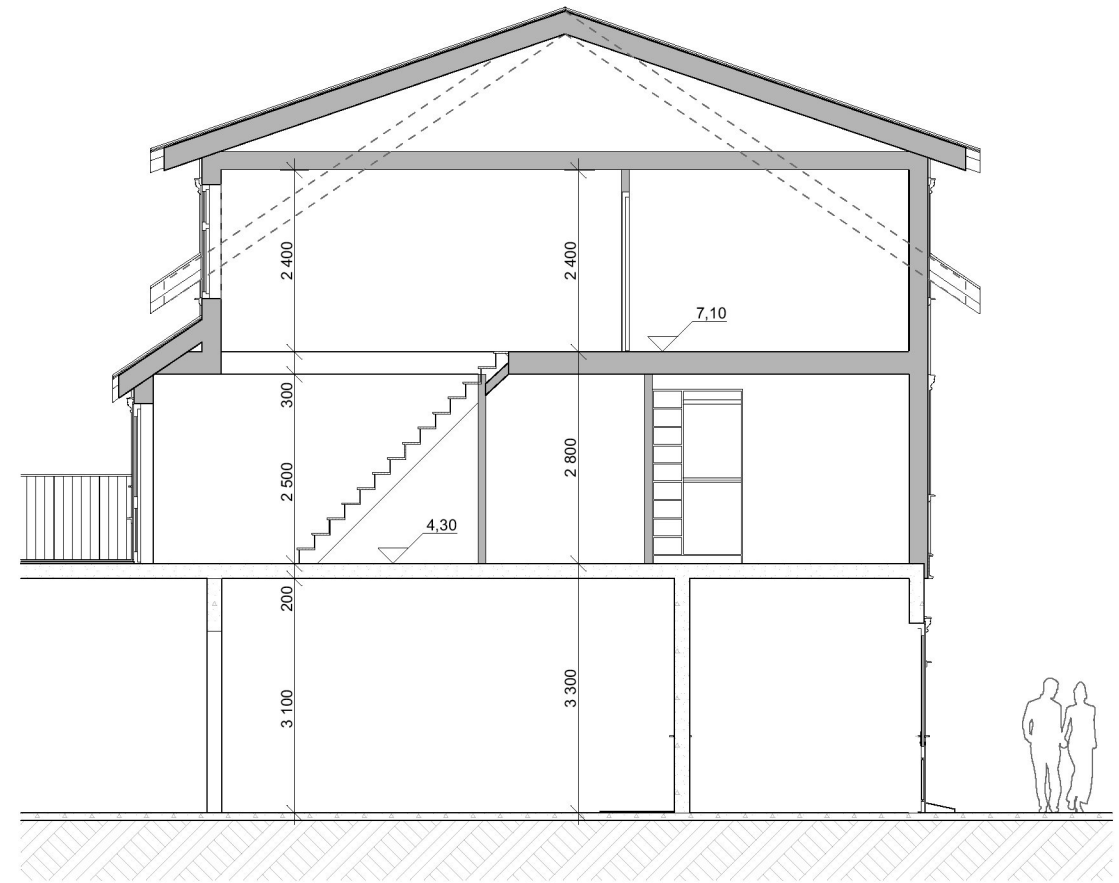

1:100 Snitt D

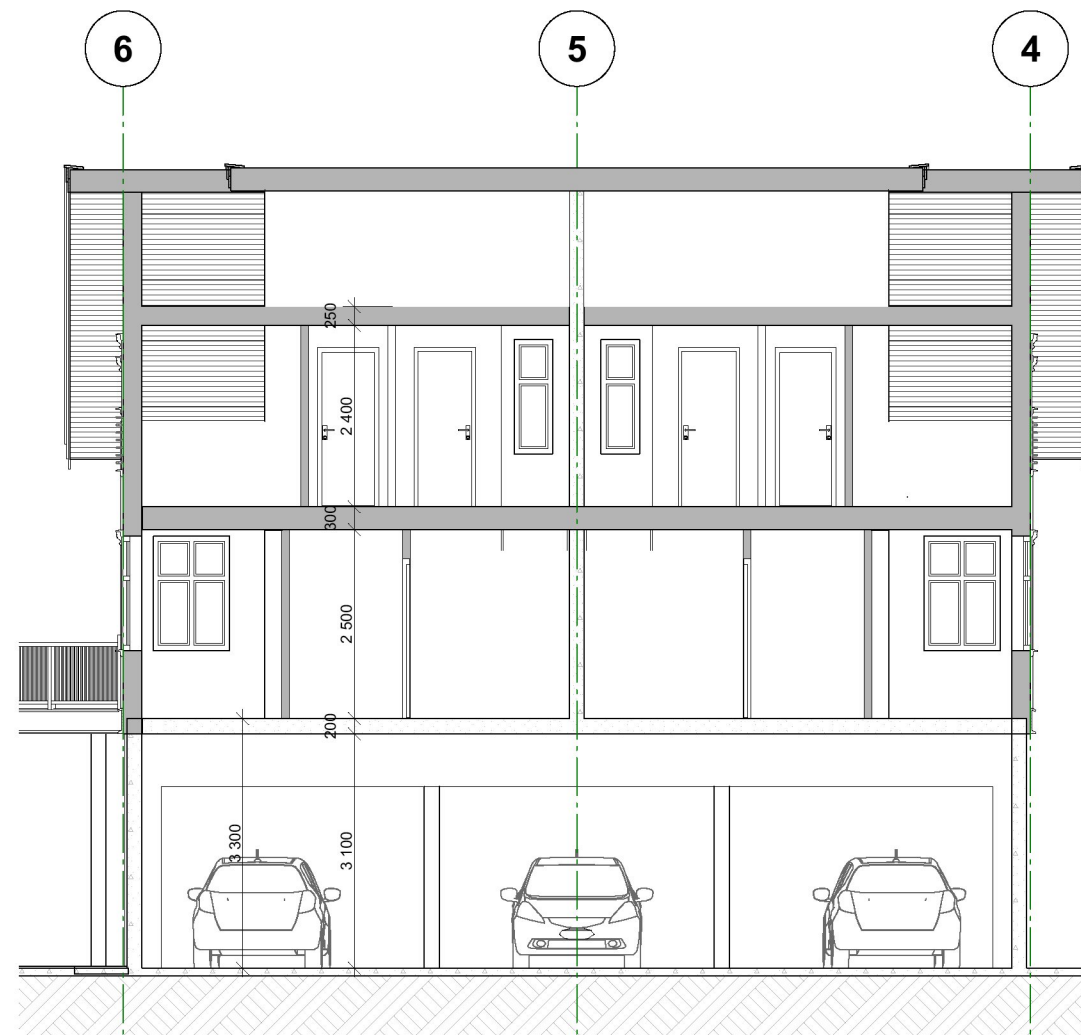

1:100 Snitt E

Rev	Beskrivelse	Dato	Sign	Kontr
	Tiltakshaver: Nye Norkron A/S		Sign. OVS	Dato 10.07.23
	Prosjekt Leiligheter - Kanalveien 44		Prosjektnr.: 2207	
	Byggested Kanalveien 44, 4280 Skudeneshavn		Gnr/Bnr: 51/178	Tegningsnr.: A30-3
	Tegning: Snitt D & E		Målestokk 1:100 / A3	
Strandgata 202, 5525 Haugesund Tlf: 909 36 029 e-post: odd@sbark.no - Nettside: www.sbark.no - Org nr: 997 281 306 MVA			Fase Konsept	