Tegningsnr.	Revisjon nr.
A40-1	
Type tegning	
Fasade Nord og Vest	

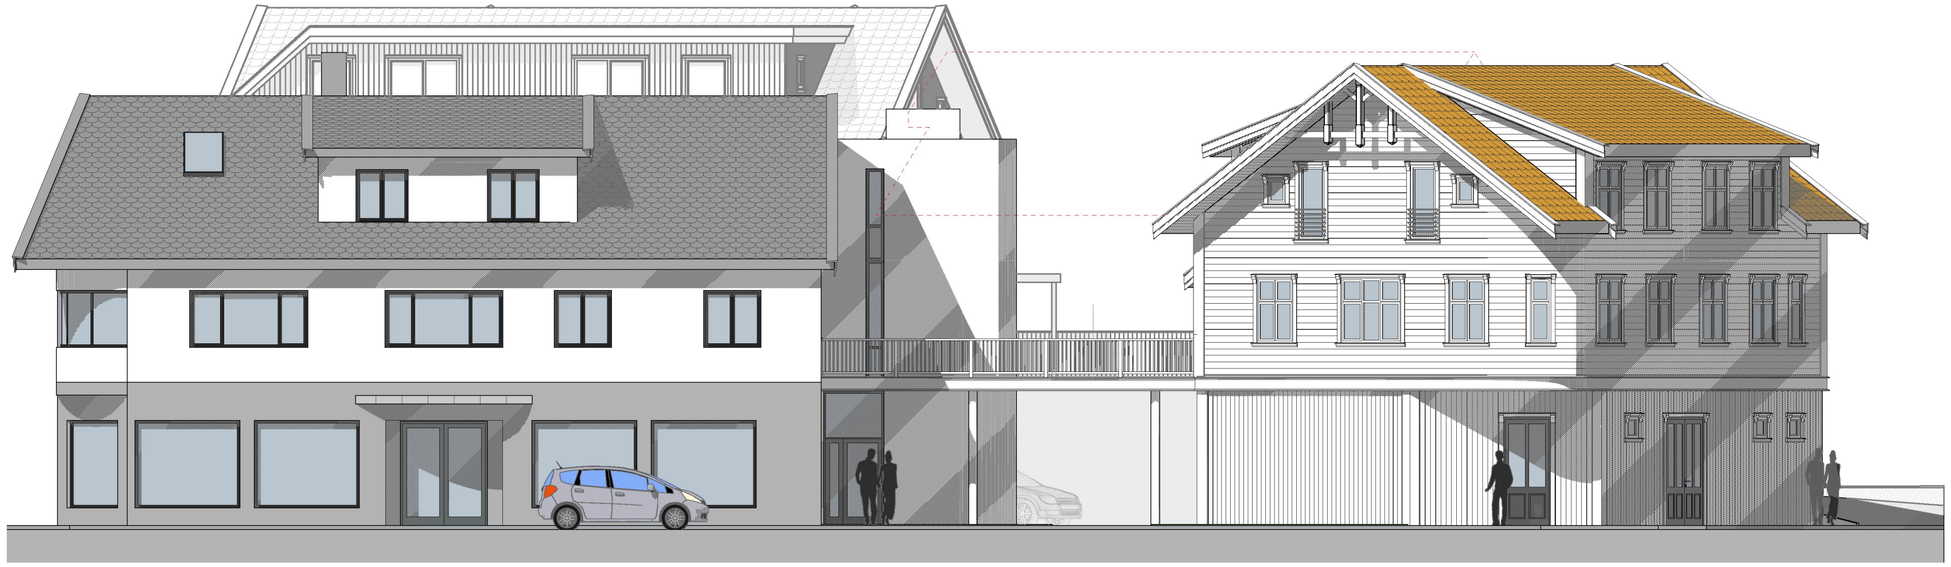

1:100 Fasade Nord

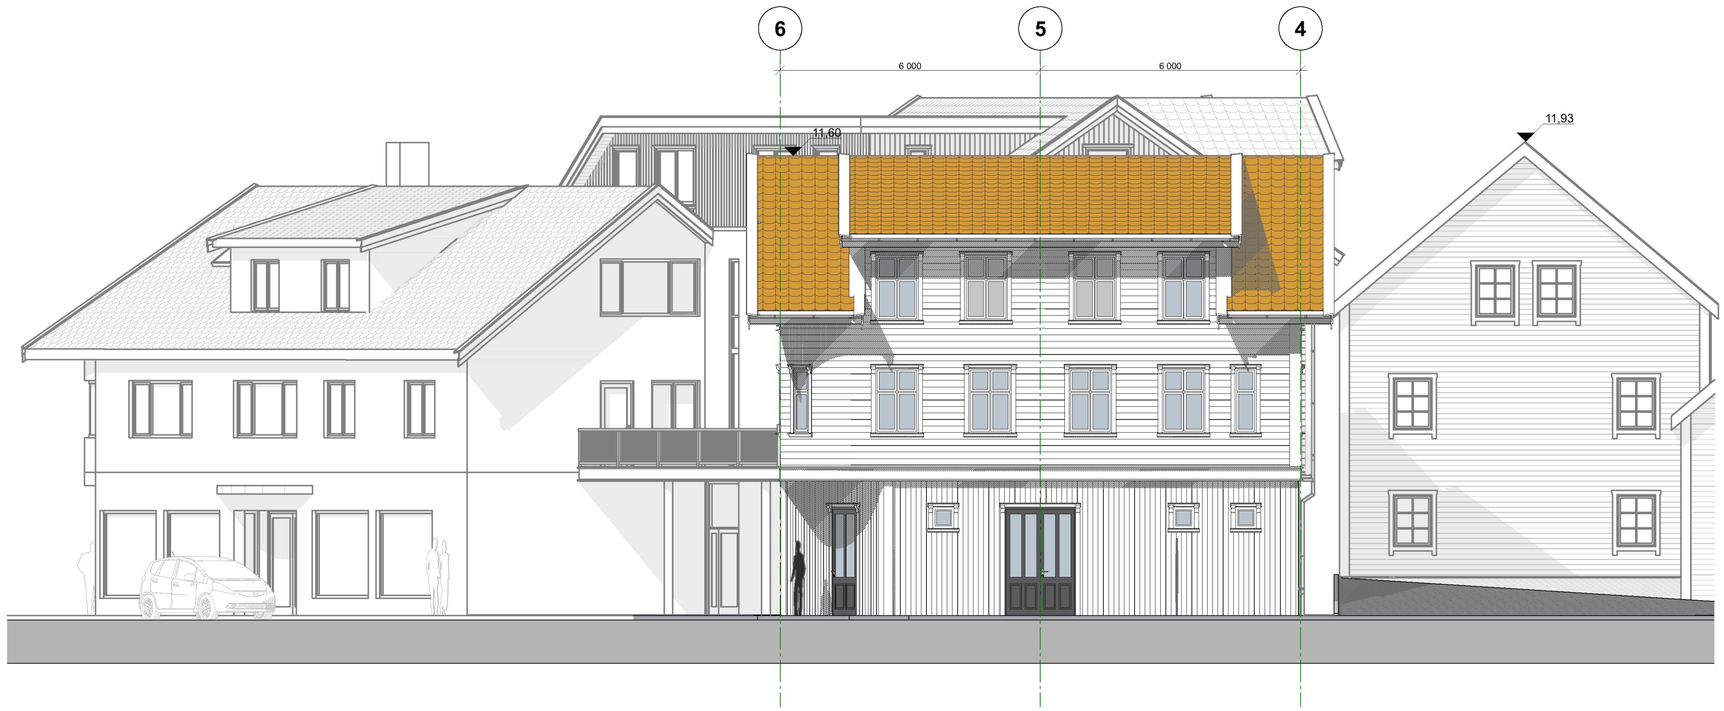

1:100 FASADE VEST (Bygg Vest)

Rev	Beskrivelse	Dato	Sign	Kontr

SEVLAND BUNYAN ARKITEKTER AS	Tiltakshaver: **Nye Norkron A/S**	Sign. **OVS**	Dato 00.00.22
	Prosjekt **Leiligheter - Kanalveien 44**	Prosjektnr.: **2207**	
	Byggested **Kanalveien 44, 4280 Skudeneshavn**	Gnr/Bnr: **51/178**	Tegningsnr.: **A40-1**
	Tegning: **Fasade Nord og Vest**	Målestokk **1:100 / A2**	
Strandgata 202, 5525 Haugesund Tlf. 909 36 029 e-post: odd@sbark.no - Nettside: www.sbark.no - Org nr: 997 281 306 MVA		Fase **Konsept**	

BIM med ARCHICAD 25 NOR Filplassering: /Volumes/data/2207 Kanalvn. 44/0000-6-TEGNINGER-BESKR-KONTR/0000-tegninger/0000-prosjektfiler/2207 4 Kanalvn 231116.pln