




Fasade Øst (Bygg øst)



1:100 Fasade Vest (Bygg øst)

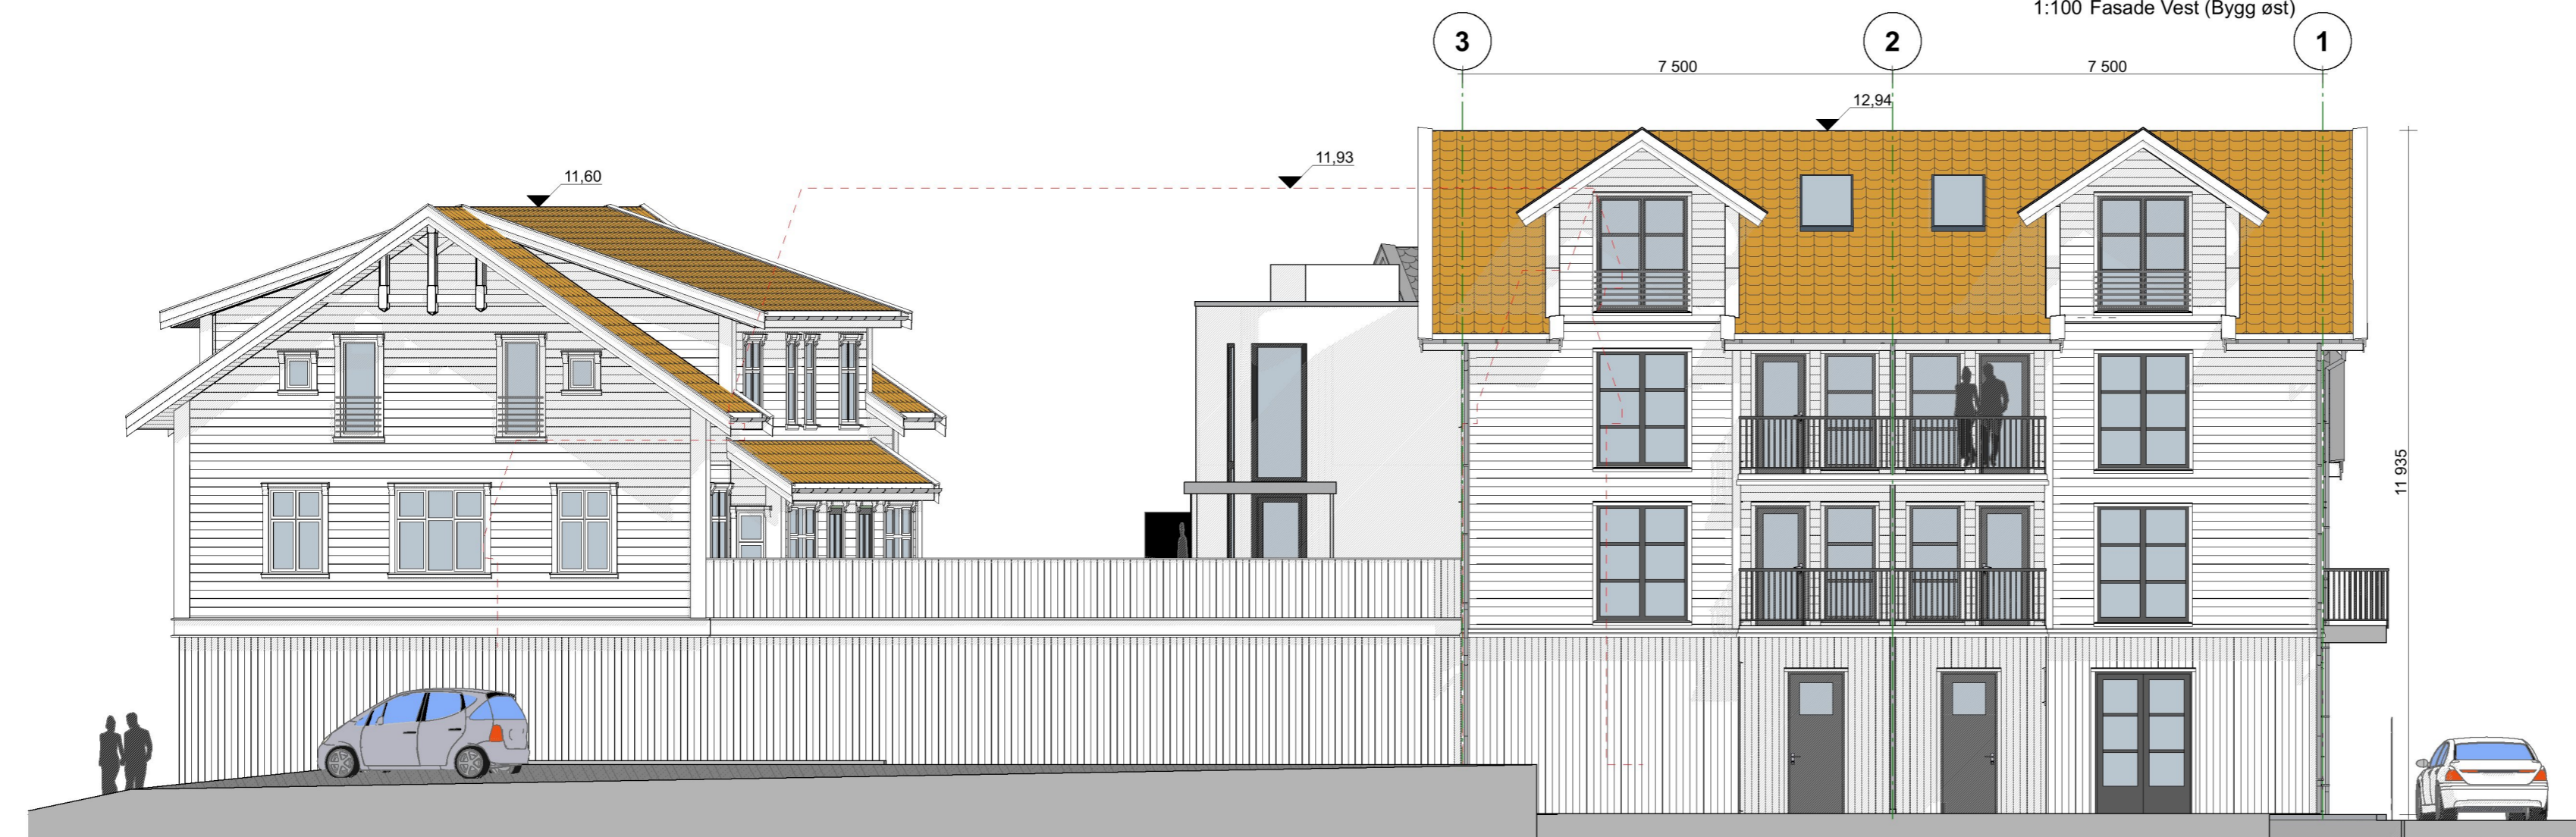

1:100 Fasade Sør (Bygg øst)

Rev	Beskrivelse	Dato	Sign.	Kontr.
	Tiltakshaver: Nye Norkron A/S		Sign. OVS	Dato 00.00.22
	Prosjekt Leiligheter - Kanalveien 44		Prosjektnr.: 2207	
	Byggested Kanalveien 44, 4280 Skudeneshavn		Gnr/Bnr: 51/178	Tegningsnr.: A40-3
	Tegning: Bygg Øst Fasader		Målestokk 1/A2	
	Strandgata 202, 5525 Haugesund Tlf: 909 36 029 e-post: odd@sbar.no - Nettside: www.sbar.no - Org nr: 997 281 306 MVA		Fase Konsept	