

tilpasses eksisterende asfaltkant


grønn rabatt kantes og fylles med jord, og sås med gress

ny asfalt
TILKOMST

Evt. kantstein, singel, klargjort for fremtidig asfaltering

ASFALT PLANERES MED FALL FRA BYGG. MAKS 1:15

SKILT PÅ FASADE

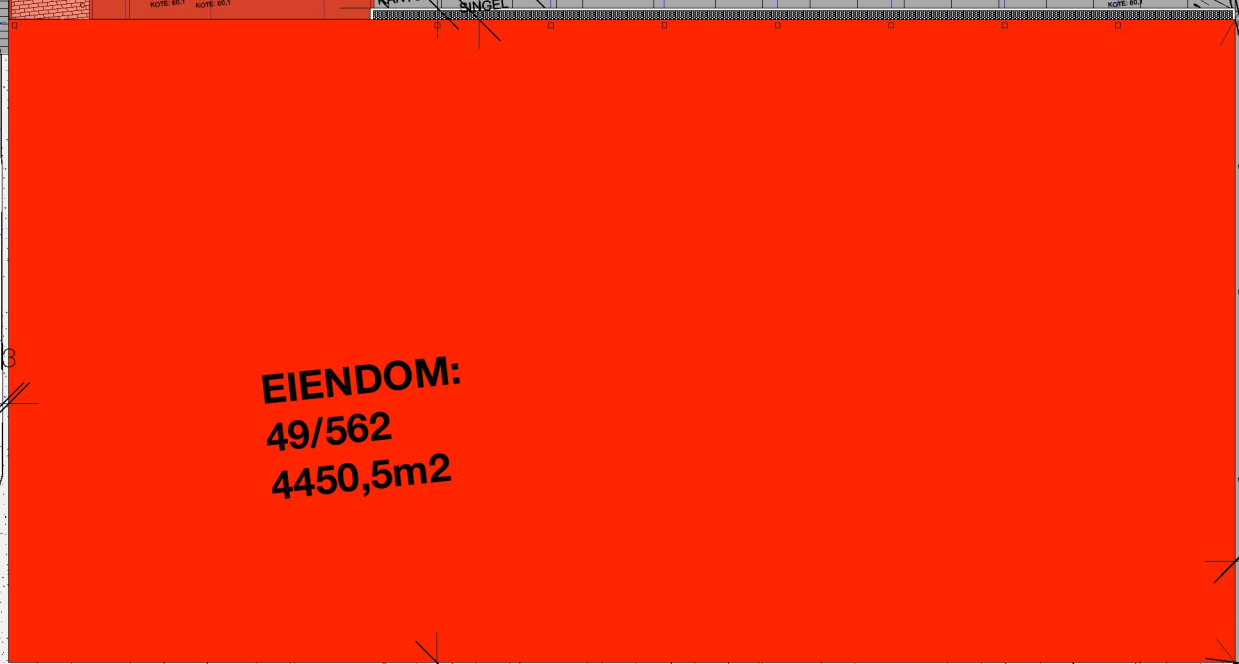

**EIENDOM:
49/562
4450,5m2**

singel SKILT PÅ FASADE


JORD, MED SINGEL/PUKK, CA. 1METER UTFRA FASADE

**PARSELL 1:
DELES FRA
HAUGESUND
CA. 452m2**

TOMT 1
4624,9m2
kote: 59,7

kote: 65,36

D	Skilt på fasader	01.12.23	iea
C	Avgrensing asfalt	15.09.2023	
B	Igangsetting 2	09.03.2023	
A	Igangsetting	07.12.2022	
REV.	TEKST	DATO	Sign.

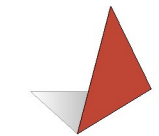 ARKITEKT KONTORET BREKKE HELGELAND BREKKE AS MINAL <small>frmapost@abhb.no +47 52 70 08 10</small>	PADELHALL RAGLAMYR RAGLAMYR, KARMØY/HAUGESUND GRØNHAUG EIENDOM		TEGNET AV JOB	DATO 15.12.21	MÅLESTOKK 1:250 (A3)
	UTOMHUSPLAN		TEGNINGSNR. 11429-07D		

kote: 68,9