



Karmøy kommune

Situasjonskart


Eiendom: 86/256

Adresse:

Utskriftsdato: 29.11.2023

Målestokk: 1:2000

- Eiendomsgr. nøyaktig <= 10 cm
- Eiendomsgr. middels nøyaktig >10<=30 cm
- Eiendomsgr. mindre nøyaktig >30<=200 cm
- Eiendomsgr. mindre nøyaktig
- Eiendomsgr. lite nøyaktig >=500 cm
- Eiendomsgr. uviss nøyaktighet
- - - Hjelpelinje veikant
- - - Eiendomsgr. omtvistet
- - - Hjelpelinje punkt feste
- - - Hjelpelinje vannkant
- Hjelpelinje fil

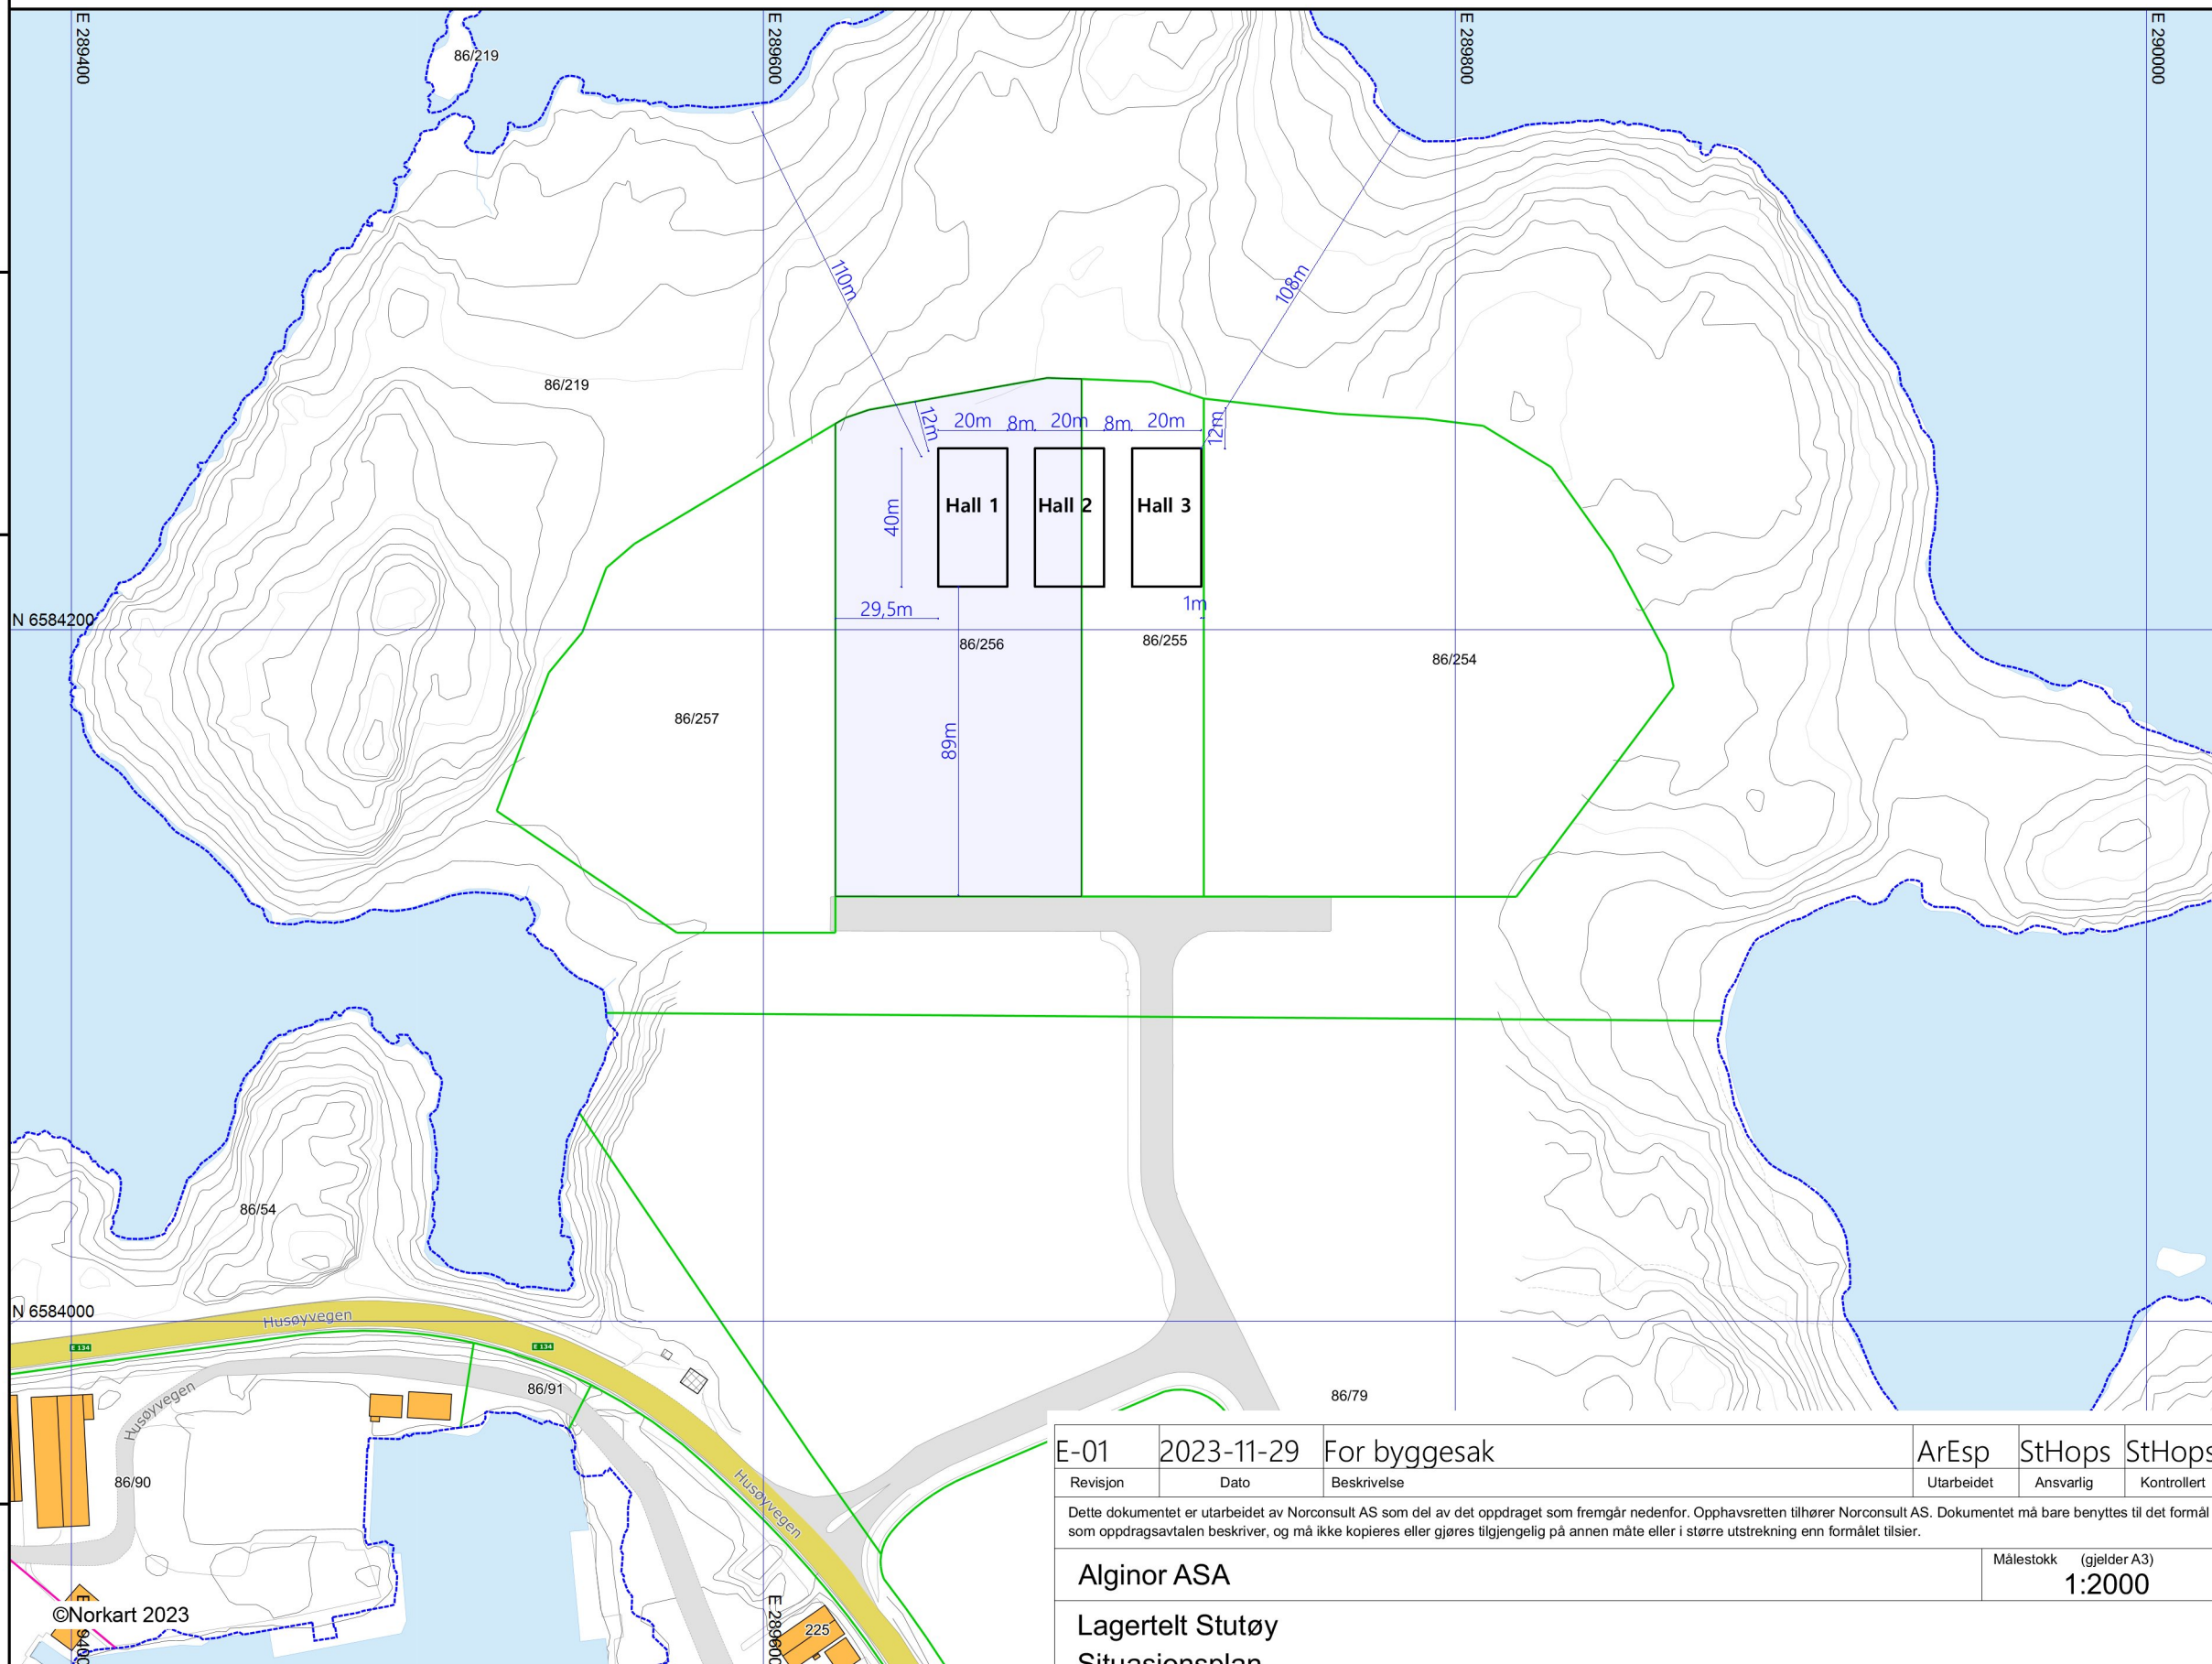

UTM-32

- 1) Det tas forbehold om feil i kartgrunlaget
- 2) Ved utskrift fra PDF-fil kan målestokken bli unøyaktig

E-01	2023-11-29	For byggesak	ArEsp	StHops	StHops
Revisjon	Dato	Beskrivelse	Utarbeidet	Ansvarlig	Kontrollert

Dette dokumentet er utarbeidet av Norconsult AS som del av det oppdraget som fremgår nedenfor. Opphavsretten tilhører Norconsult AS. Dokumentet må bare benyttes til det formål som oppdragsavtalen beskriver, og må ikke kopieres eller gjøres tilgjengelig på annen måte eller i større utstrekning enn formålet tilsier.

Alginor ASA	Målestokk (gjelder A3)
	1:2000

Lagertelt Stutøy
Situasjonsplan

Norconsult	Oppdragsnummer	Tegningsnummer	Revisjon
	52305542	B-10-00-01	E-01