



Fasade Vest

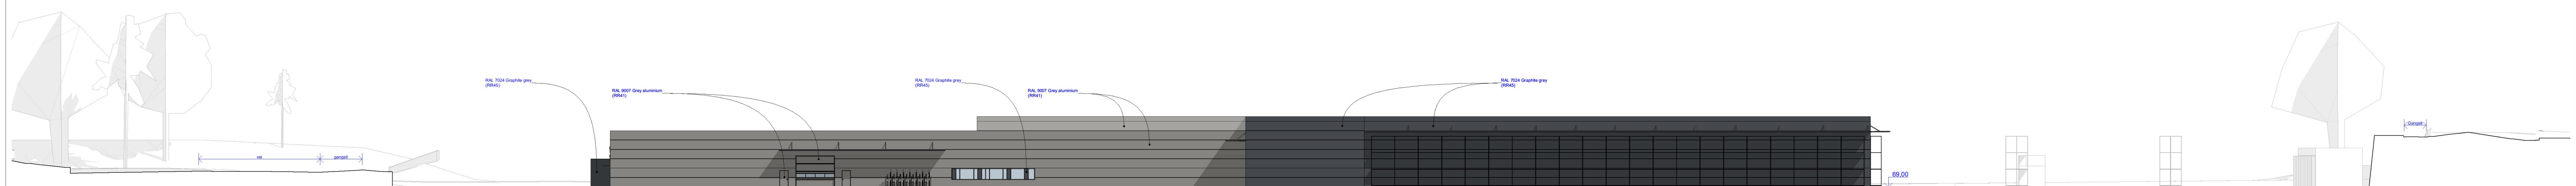

Fasade Øst

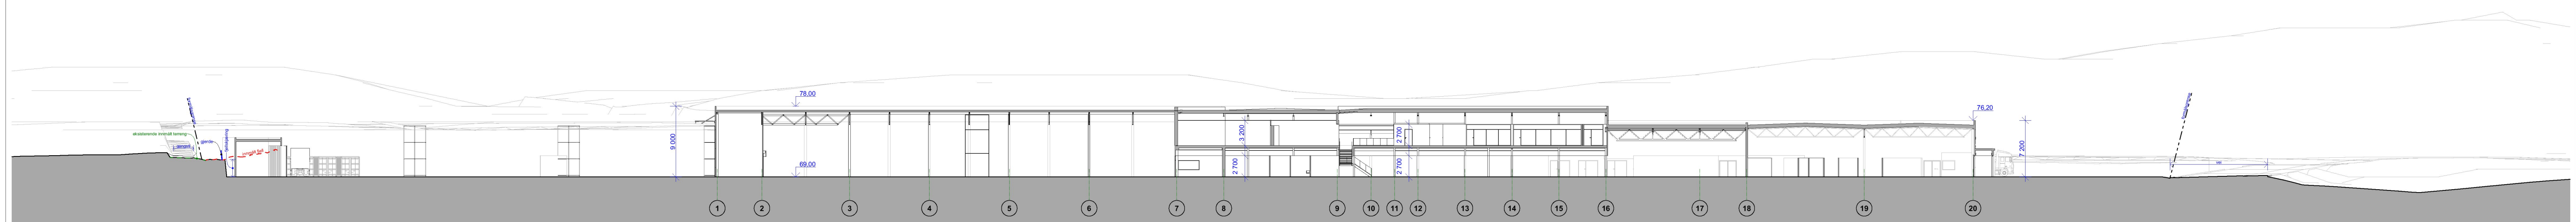

Snitt 6


REV.	DATO	TEGN.	KONTR.	GODKJ.	ENDRING

Bjørnåsvegen E AS
 Optimera/Monter/Flisekompaniet
 Bjørnåsvegen, 5542 Raglamyr, Karmsund, Norge
 Fasade Vest og Øst. Snitt 6


AROS
 ARKITEKTER AS
 Fløisgata 15
 4320 Sandnes
 tlf: +47 64 00 00
 web: www.aros.no
 org.nr: 999 655 114

Kommun- og bruknr.:
 149/ 359, 149/363
 TEGNET: SHA KONTROLLERT: OUR GODKJENT: OUR PROSJEKTFASE: Rammesøknad OPPDRAGSNR: 3851
 MÅLESTOKK: 1:400 (A1) DATO: KARTDATUM: Euref89, UTM sone 32, NN2000 TEGNINGSNR: A40-1 REV:

FORELØPIG 27.10.2023

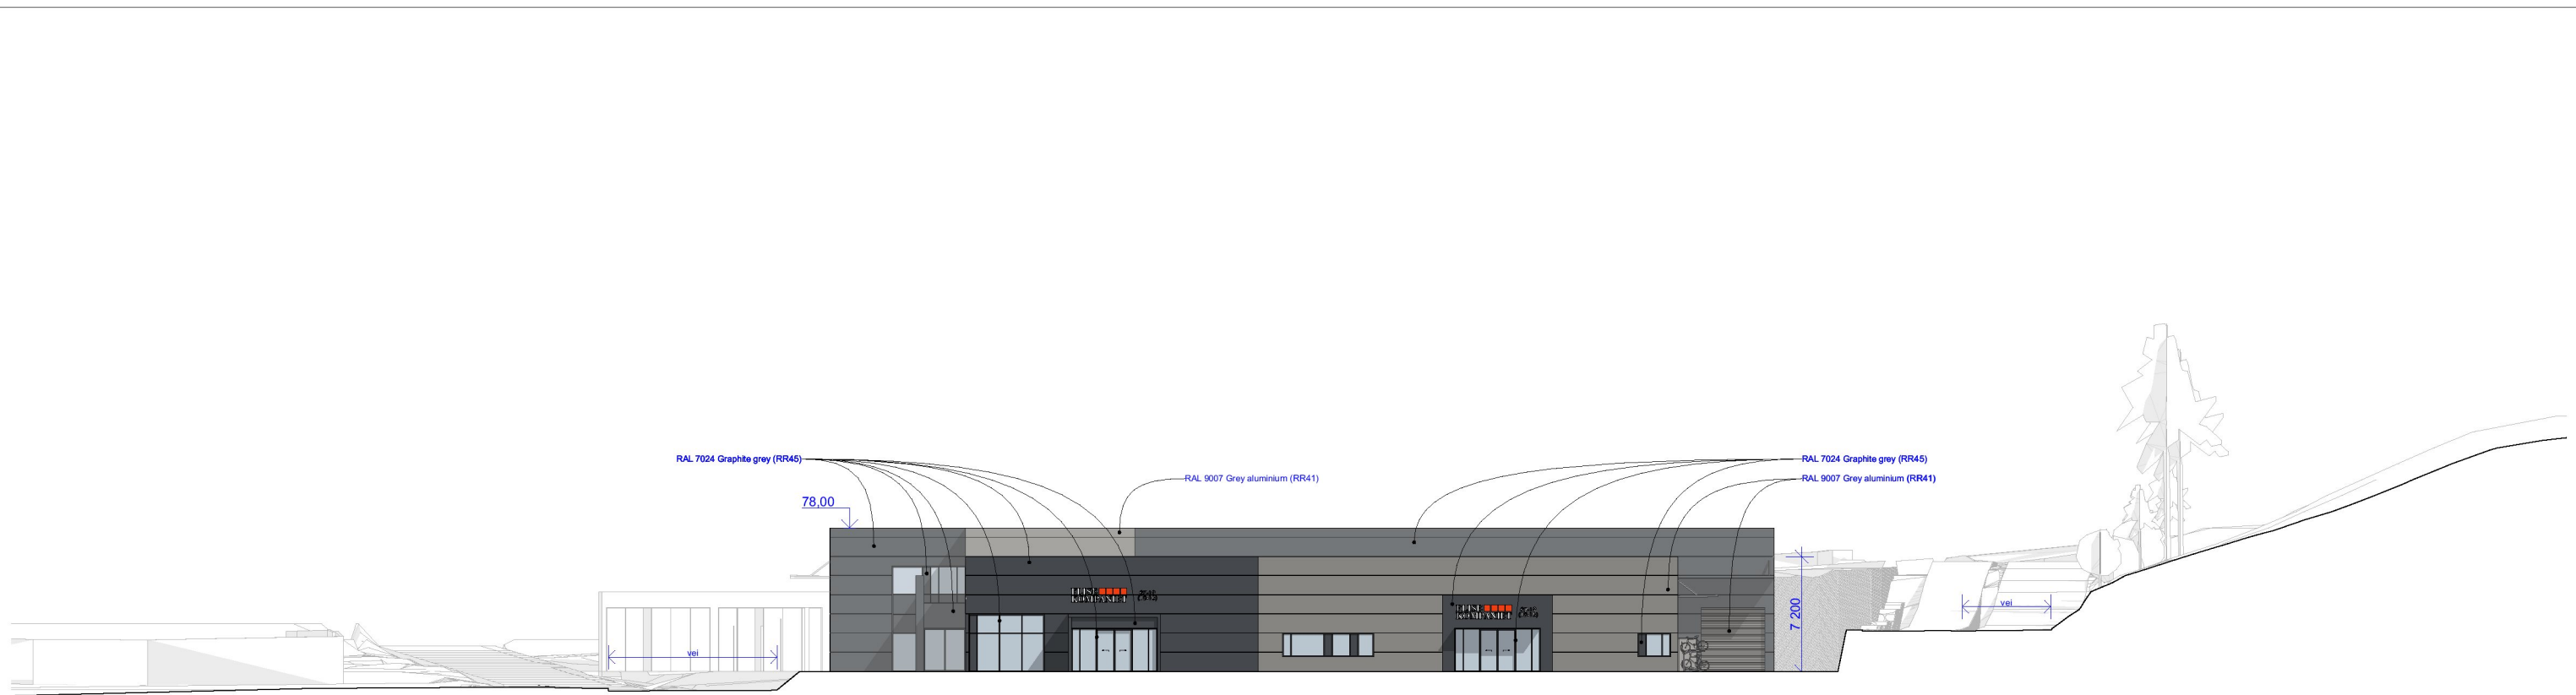

Fasade Sør

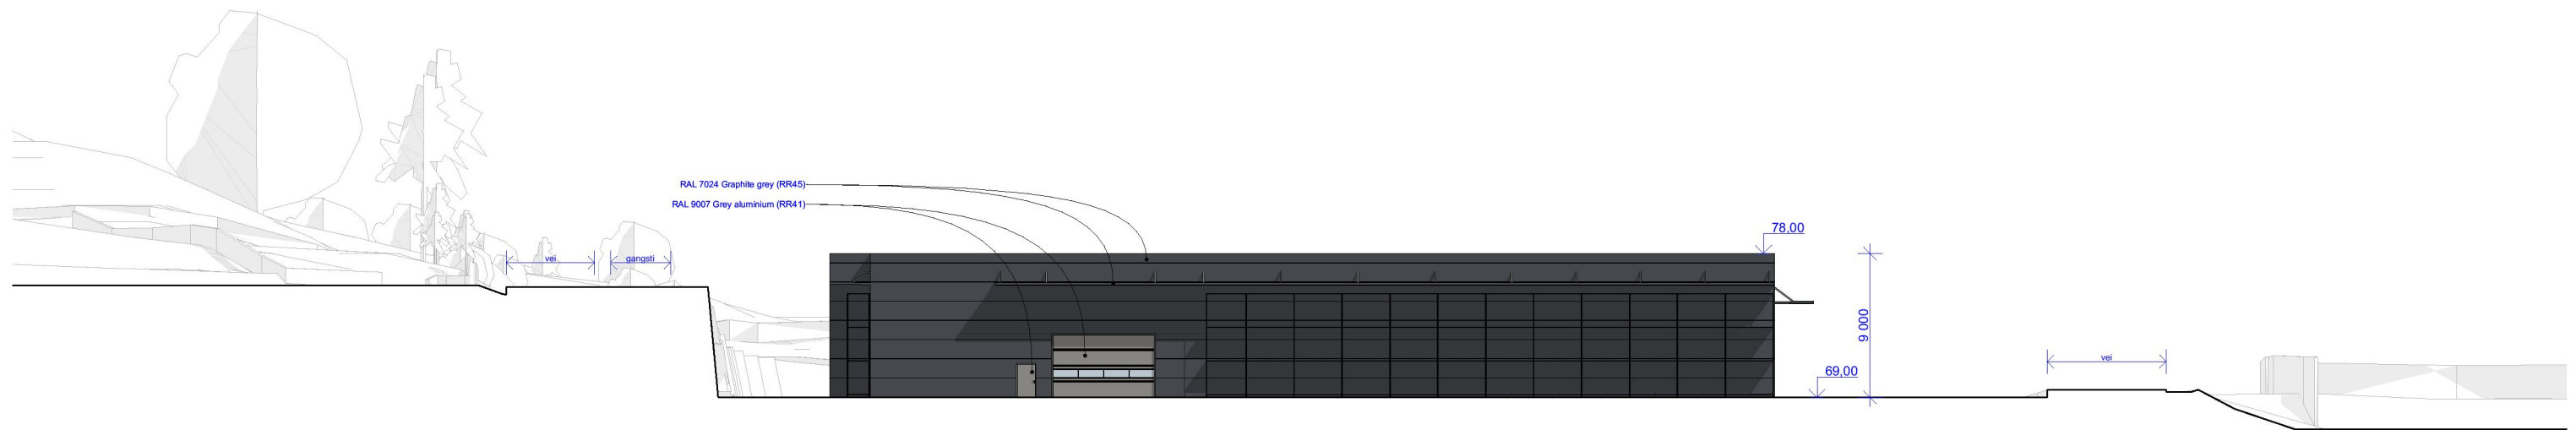

Fasade Nord

Filplassering: C:\#3851\Optimera Haugesund\HW7\Tegninger\HW3\ARK\#3851_25 - Optimera Haugesund - Terreng.dwg

FORELØPIG 27.10.2023

REV.	DATO	TEGN	KONTR	GODKJ	ENDRING

Kommunenr-, gårds- og bruksnr.: 149/ 359; 149/363
 Kartdatum: Euref89, UTM sone 32, NN2000
 Prosjektfase: Rammesøknad

AROS
ARKITEKTER AS
 Havnegata 15
 4306 Sandnes
 tlf: 476 84 000
 web: www.aros.no
 org.nr: 999 655 114

Bjørnåsvegen E AS
 Optimera/Monter/Flisekompaniet
 Bjørnåsvegen, 5542 Raglamyr, Karmsund, Norge
 Fasade Sør og Nord

TEGN	KONTR	GODKJ	MÅLESTOKK	DATO
SHA	OUR	OUR	1:400 (A3)	
OPPDRAGSNR.: 3851				REV.
TEGNING NR.				A40-2