


SITUASJONSKART

MED KOMMUNEPLAN

Gnr/Bnr: 13/597
 Adresse:
 Dato: 22.11.2023
 Målestokk: 1:500

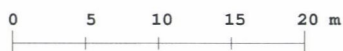


KARMØY KOMMUNE
 SEKTOR AREAL OG BYGGESAK



Kartet kan inneholde feil, noen grenser er usikre.

Fargelagt kart må innsendes ved søknad eller melding.

Datum: Euref 89/UTM 32

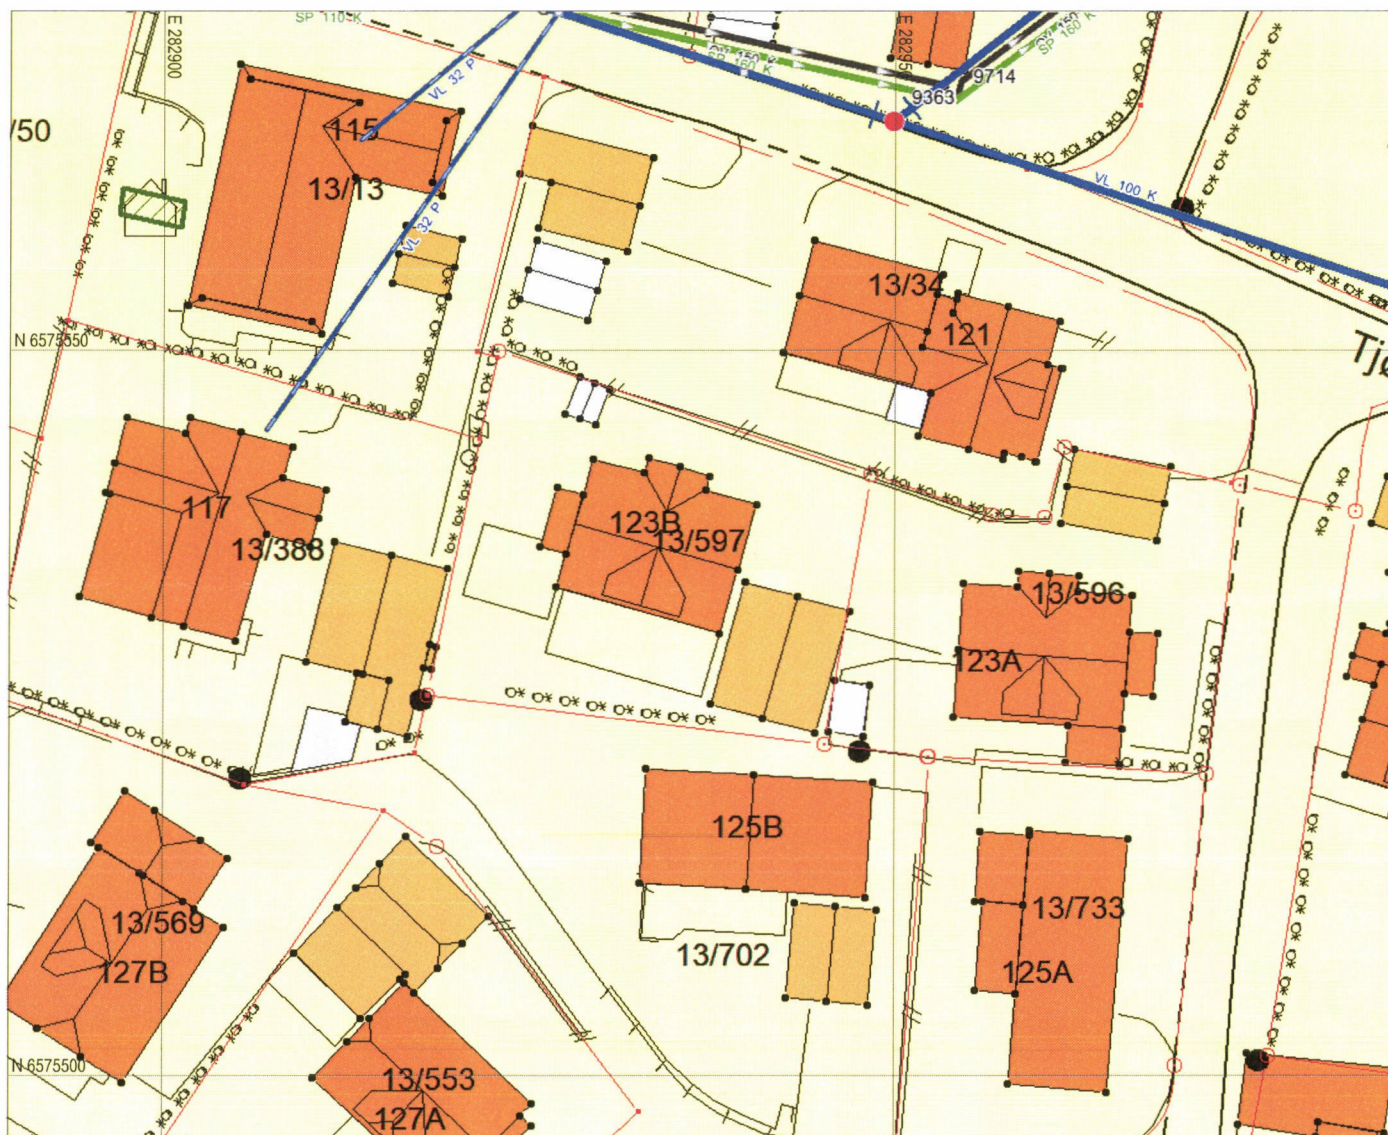

Tegnforklaring:

Vegkant	
Høydekurve	
Eiendomsgrense målt	
Eiendomsgrense usikker	
Bygg -takflate	
Bygg -planlagt/ ikke innmålt	
Høyspent, stolper	
Kommunale VA-ledninger, kum	

Planformål:

LNF-område Landbruk, natur- og friluftsområder		Trafikkareal	
Nåværende		Framtidig	
Boligområde			
Tjenesteyting			
Industri/forretning			
Fritidsbebyggelse			
Sentrumsområde			
Friområde			
Blandet formål			

I henhold til
 Kommuneplanen kan det i
 planlagt formålsområde være
 krav om plan.