


Fasade mot sør

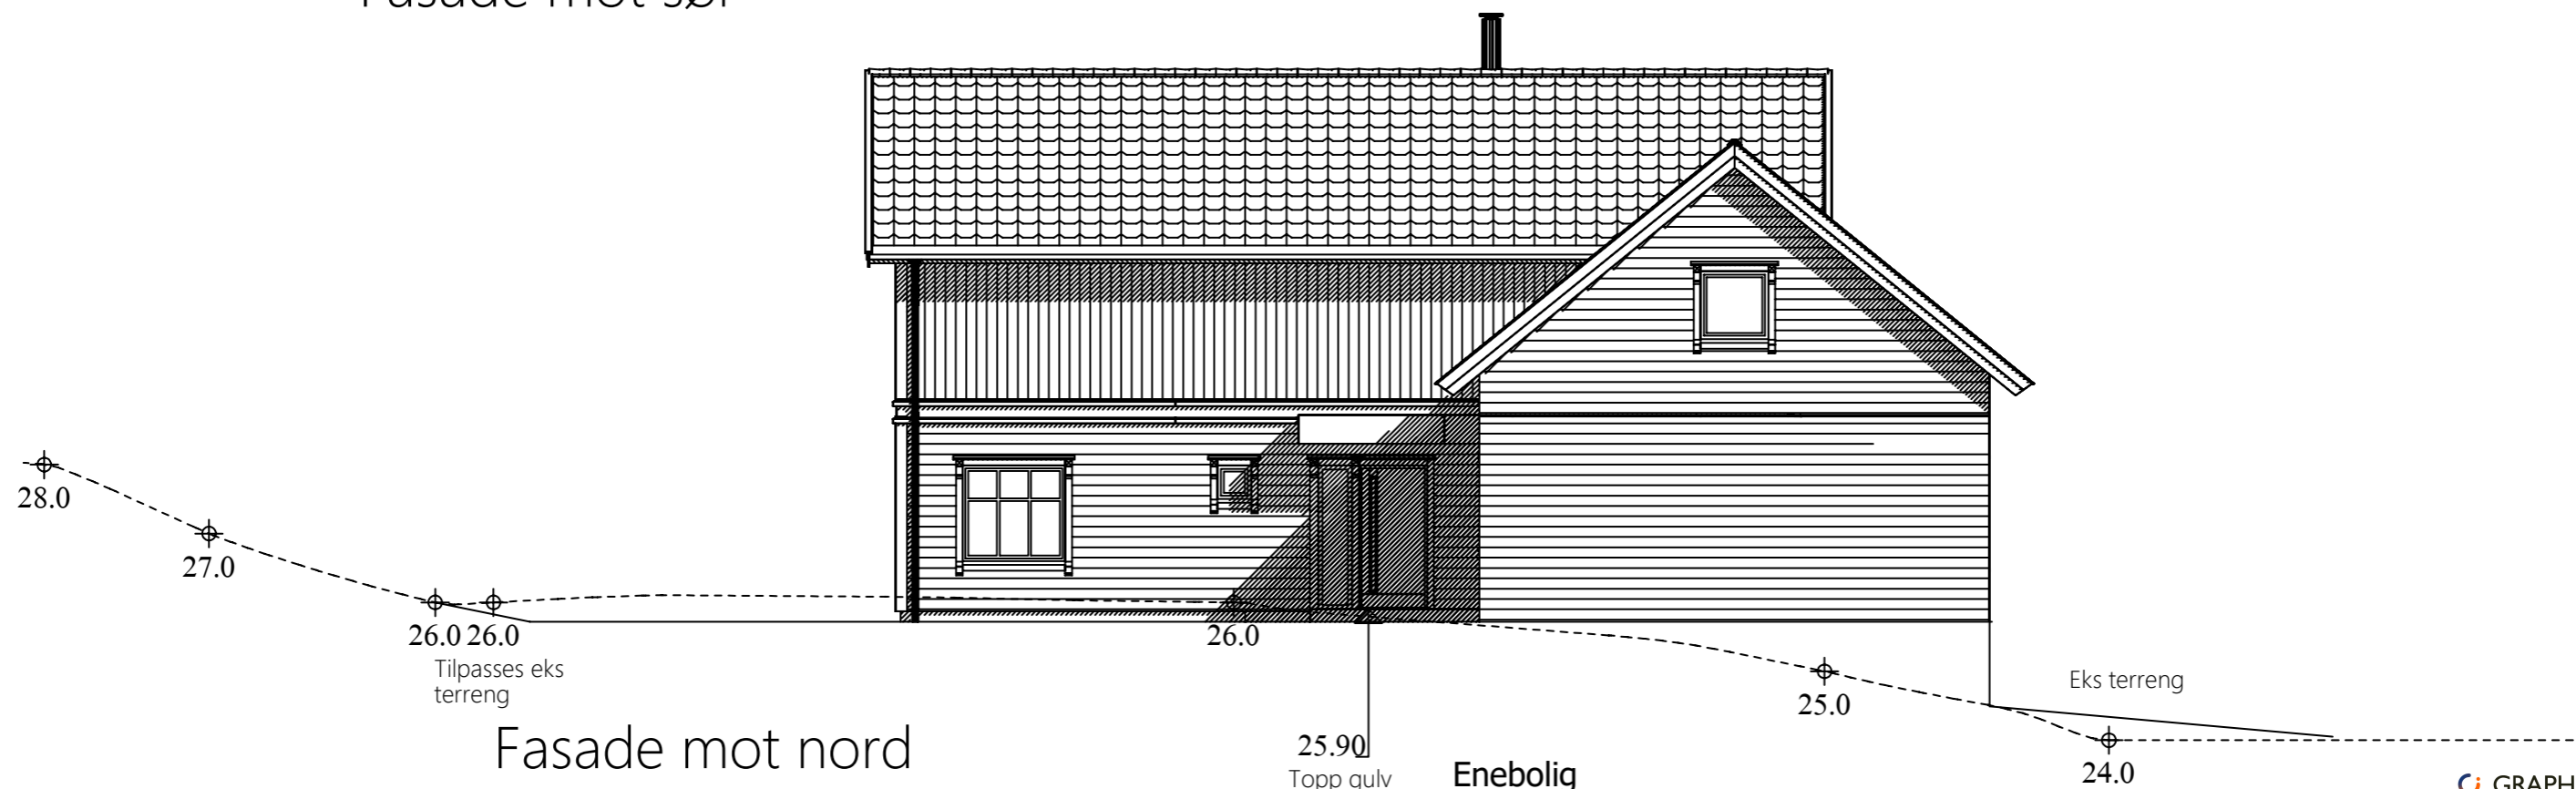

Fasade mot nord

Enebolig

	Tiltakshaver:	<b>Astrid og Torstein Barlaup</b>	Dato:	<b>28.11.2023</b>
	Byggeplass:	<b>Torvestad</b>	Tegn:	<b>RT</b>
	Kommune:	<b>Karmøy</b>	Prosjekt nr.:	<b>503</b>
	Gnr: <b>138</b> Bnr: <b>8</b> Mål: <b>1 : 100</b>	Fasader mot sør og nord		Tegn.nr: <b>503</b>
				<b>Torstein Barlaup</b>

GRAPHISOFT