


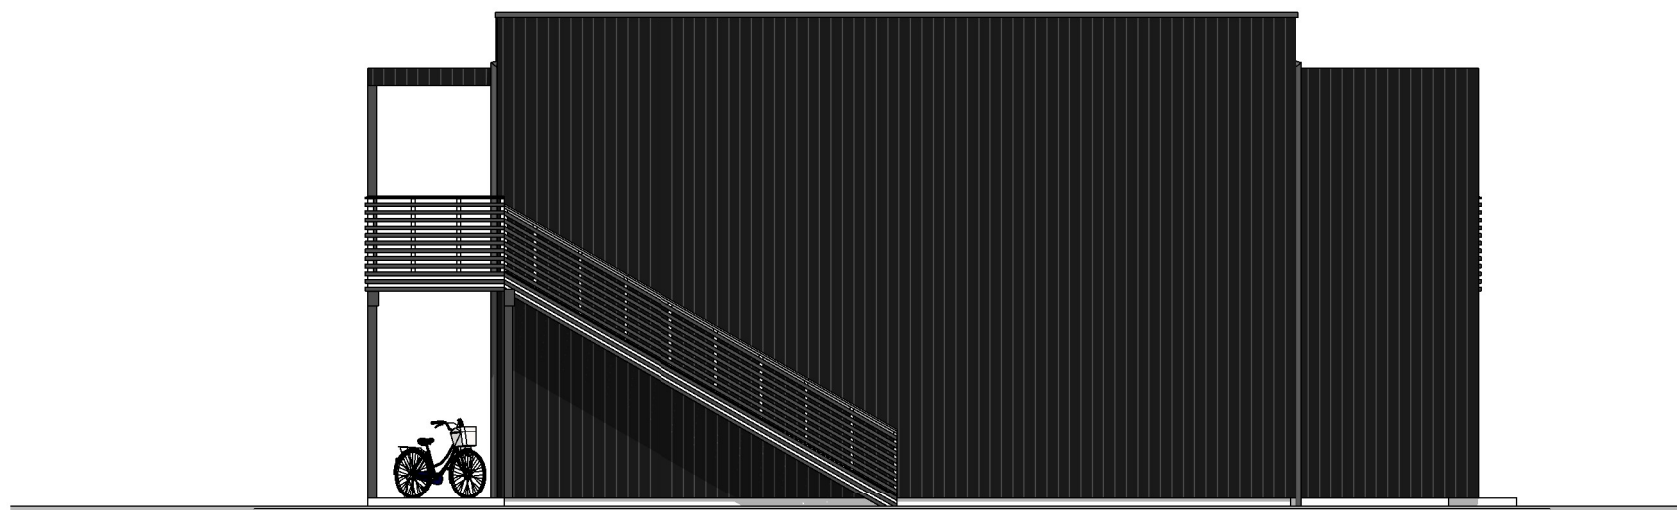

Fasade mot øst 1 : 100



Fasade mot nord 1 : 100

REV:	DATO:	SIGN:	REVISJON:
G	30.01.23	vth	Utvidet bredden på bolig
F	28.11.22	vth	Heissjakt, sportsbod

REV:	DATO:	SIGN:	REVISJON:
E	04.11.22	møs	Nummerering
D	03.11.22	møs	Planløsning og små fasadejusteringer
C	31.03.22	tme	Gangbro og heis
B	22.03.21	tme	Redusert fra 8-manns til 6-manns.
A	04.11.20	tme	Sykkelparkering, planl. og vinduer

MESTERHUS
Garvik Prosjekt AS
Tlf: 52 84 47 50

TILTAKSHAVER

BYGGEPLASS
Tjøsvoll Tunet, Åkrehamn
G.Nr. / B.Nr.
13/686
KOMMUNE
Karmøy

ARKIT
— ARKITEKT & —
INGENIØRTJENESTER
www.arkit.no post@arkit.no

TEGN, INNHOLD

Fasader II

PROSJEKT

6-mannsbolig mot nord - BYGG A

ARKITEKT

Torbjørn Eriksen

DATO:

22.10.2020

SIGN:

tme

PROSJEKT Nr.

20172

TEGN.Nr.

A102

TILTAKSART:

MÅL v/A3:

1 : 100