


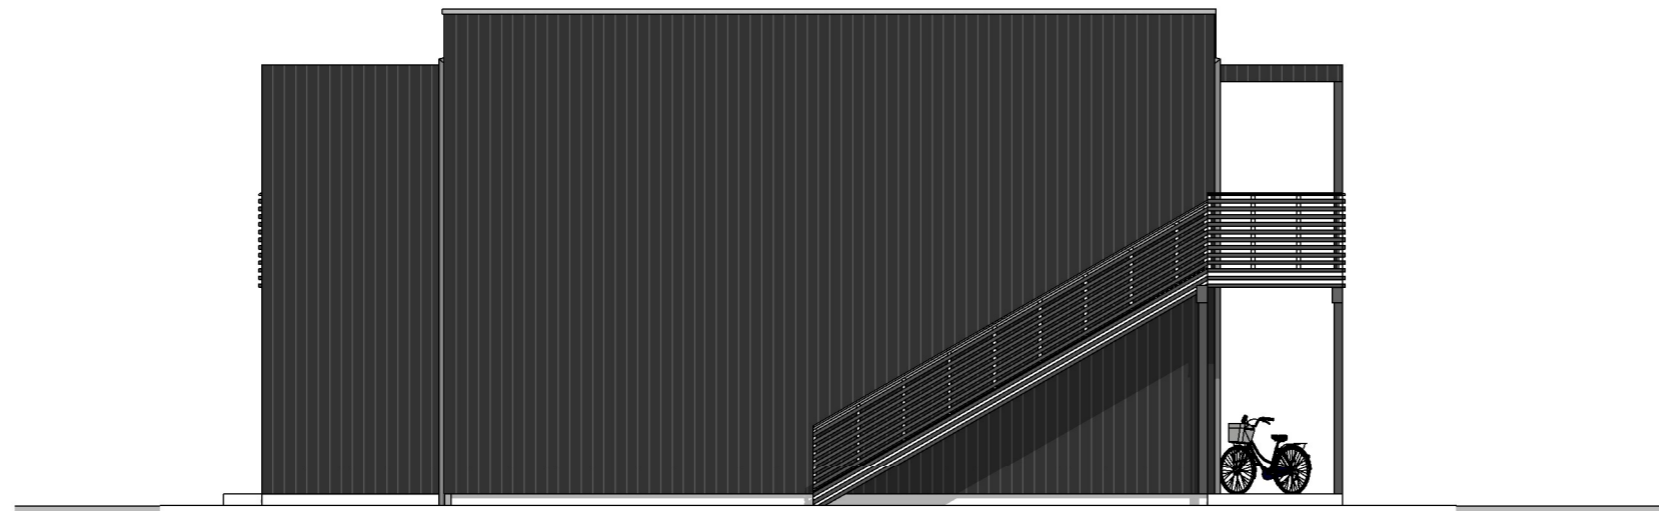

Fasade mot nord 1 : 100



Fasade mot vest 1 : 100

| REV: | DATO: | SIGN: | REVISJON: |
|------|----------|-------|--------------------------------------|
| E | 30.01.23 | vth | Arealberegning BRA |
| D | 04.11.22 | møs | Nummerering |
| C | 03.11.22 | møs | Planløsning og små fasadejusteringer |
| B | 31.03.22 | tme | Sammenkobling gangbroer |
| A | 22.03.21 | tme | Speilvendt heis/trapp |

MESTERHUS
Garvik Prosjekt AS
Tlf: 52 84 47 50

TILTAKSHAVER
BYGGEPLASS
Tjøsvoll Tunet, Åkrehamn
G.Nr. / B.Nr.
13/686
KOMMUNE
Karmøy

ARKIT
— ARKITEKT & —
INGENIØRTJENESTER
www.arkit.no post@arkit.no

| TEGN, INNHOLD | | TILTAKSART: | MÅL v/A3: |
|-------------------------------|------------|-------------|-----------------------|
| Fasader II | | | 1 : 100 |
| PROSJEKT | | | |
| 8-mannsbolig mot sør - BYGG B | | | |
| ARKITEKT | DATO: | SIGN: | PROSJEKT Nr. TEGN.Nr. |
| Torbjørn Eriksen | 27.10.2020 | tme | 20172 A102 |