
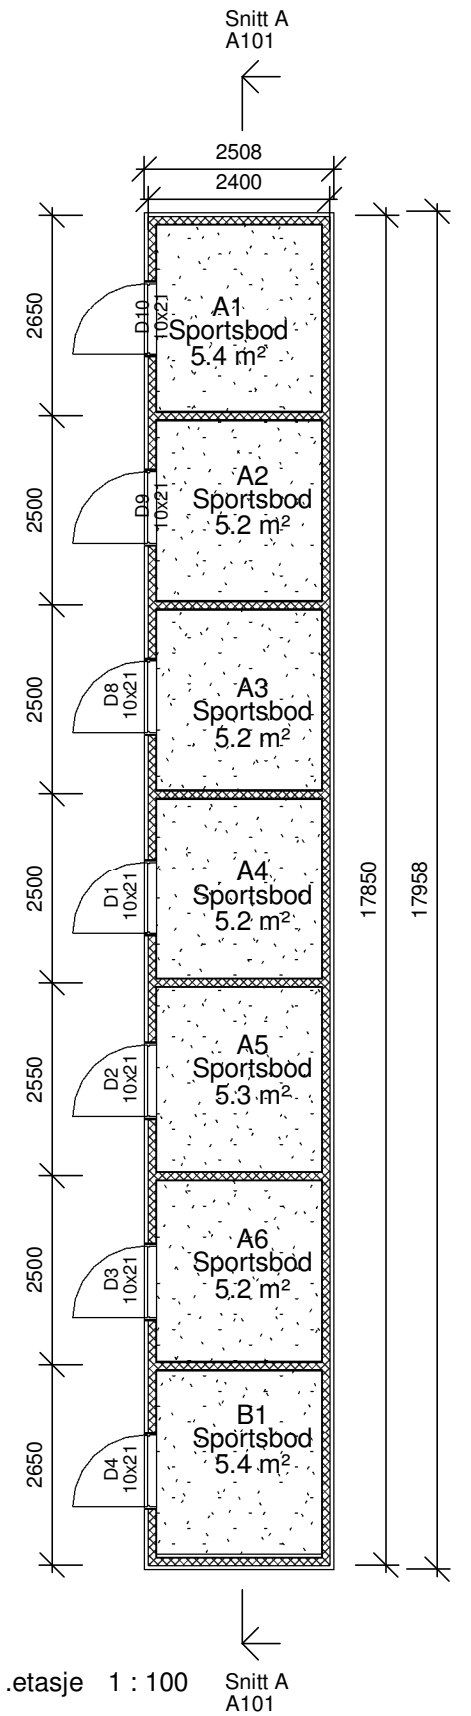
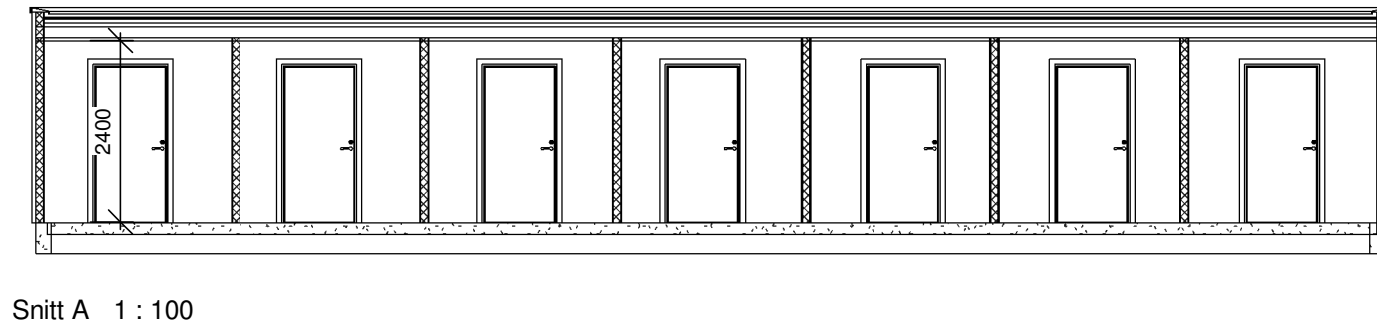
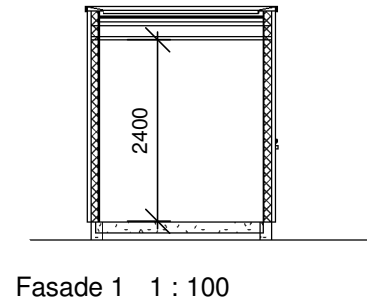
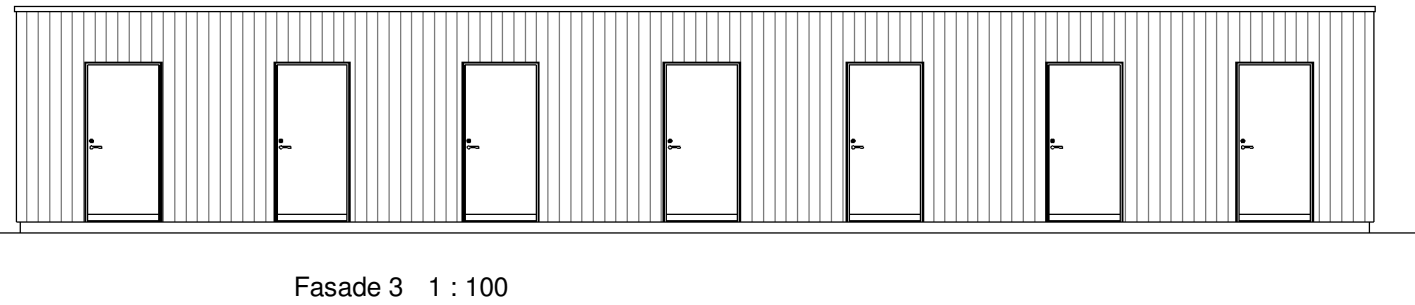


Tegningsliste	
Tegn.nr	Innhold
A101	Fasader, plan og snitt

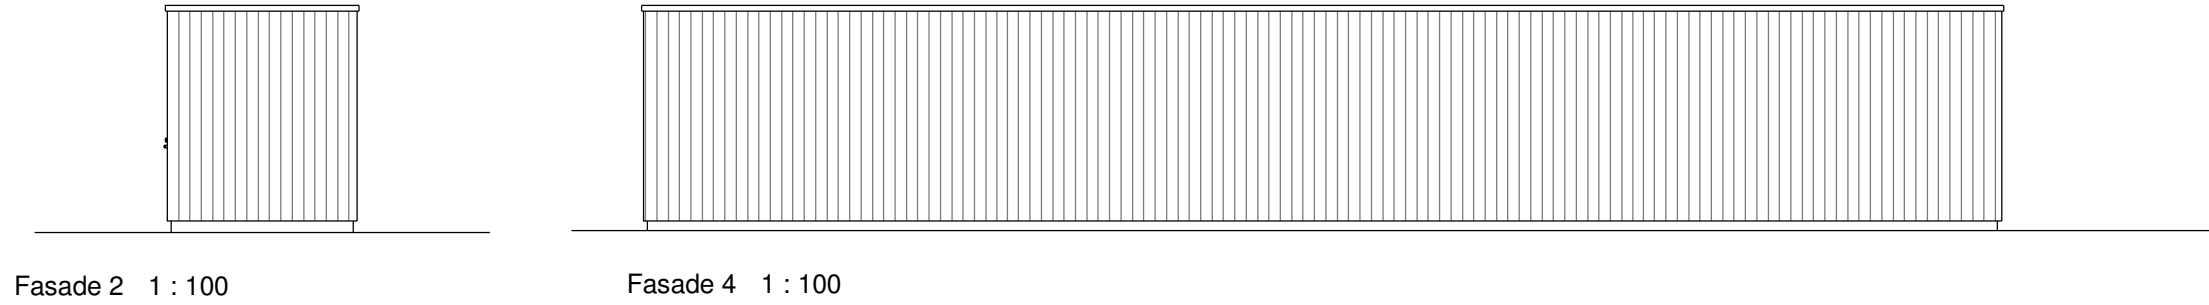

BYA	45.0 m ²
	45.0 m ²

BRA 1.etasje	38.4 m ²
	38.4 m ²

REV:	DATO:	SIGN:	REVISJON:
A	08.11.22	møs	Nummerering

MESTERHUS
Garvik Prosjekt AS
Tlf: 52 84 47 50

TILTAKSHAVER
BYGGEPLASS
Tjøsvoll Tunet, Åkrehamn
G.Nr. / 13/686
KOMMUNE
Karmøy

ARKIT
ARKITEKT & INGENIØRTJENESTER
www.arkit.no post@arkit.no

TEGN, INNHOLD
Fasader, plan og snitt

TILTAKSART: MÅL:
1 : 100

PROSJEKT
Bodx7 - NORD

ARKITEKT DATO: SIGN: PROSJEKT Nr. TEGN.Nr.
vth 03.10.22 vth 20172 A101