


Oppriss mur mot vest 1 : 200

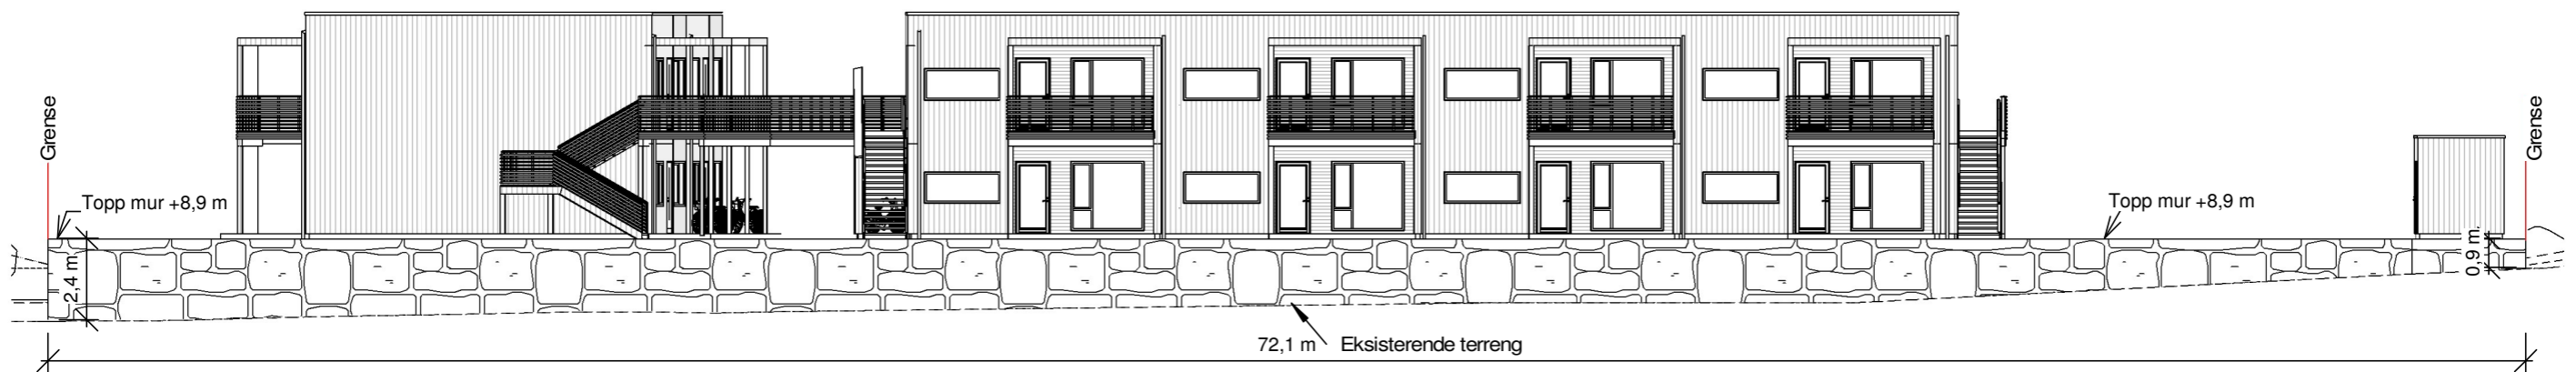

Oppriss mur mot Øst 1 : 200



Oppriss mur mot sør 1 : 200

- M 10.02.23 vth Flytte boliger iht. ny reg.plan+oppriss mur+div
- L 28.11.22 vth Utomhusplan,utvider heissjak
- K 08.11.22 vth Lekeplass
- J 08.11.22 møs Parkeringsnummerering
- I 04.11.22 møs Nummerering

REV.	DATO:	SIGN:	REVISJON:
H	03.11.22	møs	Fasadejusteringer
G	04.10.22	vth	Sportsboder,vannledning,soldiagram
F	18.04.22	møs	justert plassering, boder, svalganger ++
E	18.04.22	møs	justert plassering, boder, svalganger ++
D	25.08.21	tme	Hevet bygg, endret boder og p-plasser

**MESTERHUS**  
**Garvik Prosjekt AS**  
 Tlf: 52 84 47 50

TILTAKSHAVER  
 BYGGEPLASS  
 Tjøsvoll Tunet, Åkrehamn  
 G.Nr. / B.Nr.  
**13/686**  
 KOMMUNE  
 Karmøy

**ARKIT**  
 ARKITEKT &  
 INGENIØRTJENESTER  
 www.arkit.no post@arkit.no

TEGN, INNHOLD		TILTAKSART:	MÅL v/A3:
Oppriss støttemurer			1 : 200
PROSJEKT			
2x6-mannsbolig, 8-mannsbolig + boder			
ARKITEKT	DATO:	SIGN:	PROSJEKT Nr. / TEGN.Nr.
	26.10.2020	tme	20172 / K503