
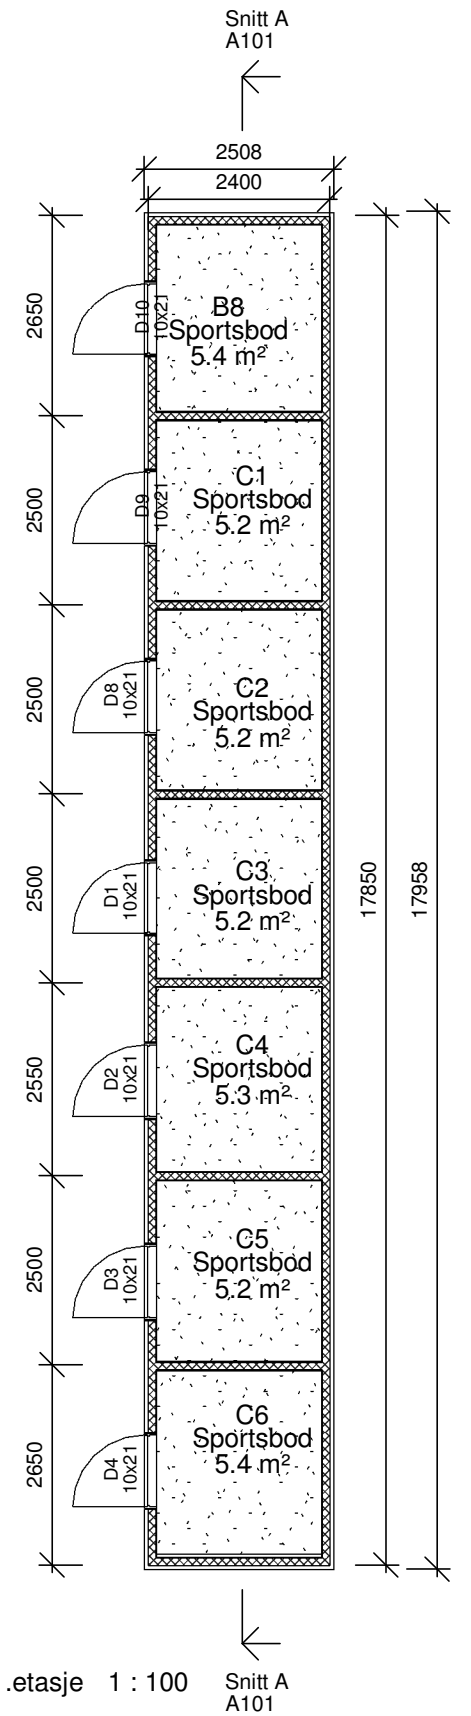
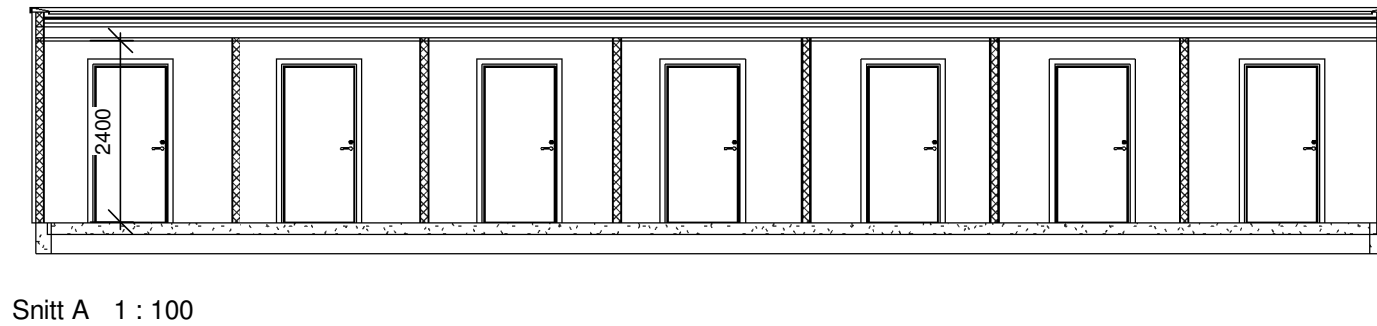
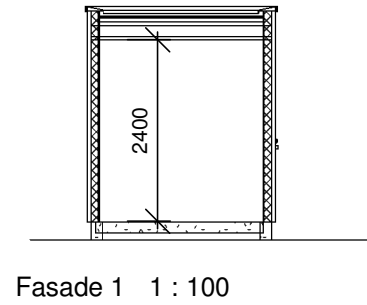
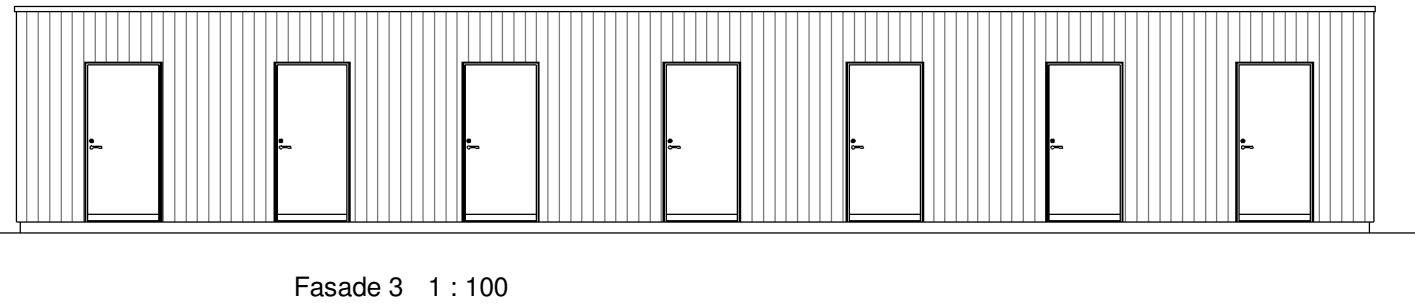


Tegningsliste	
Tegn.nr	Innhold
A101	Fasader, plan og snitt

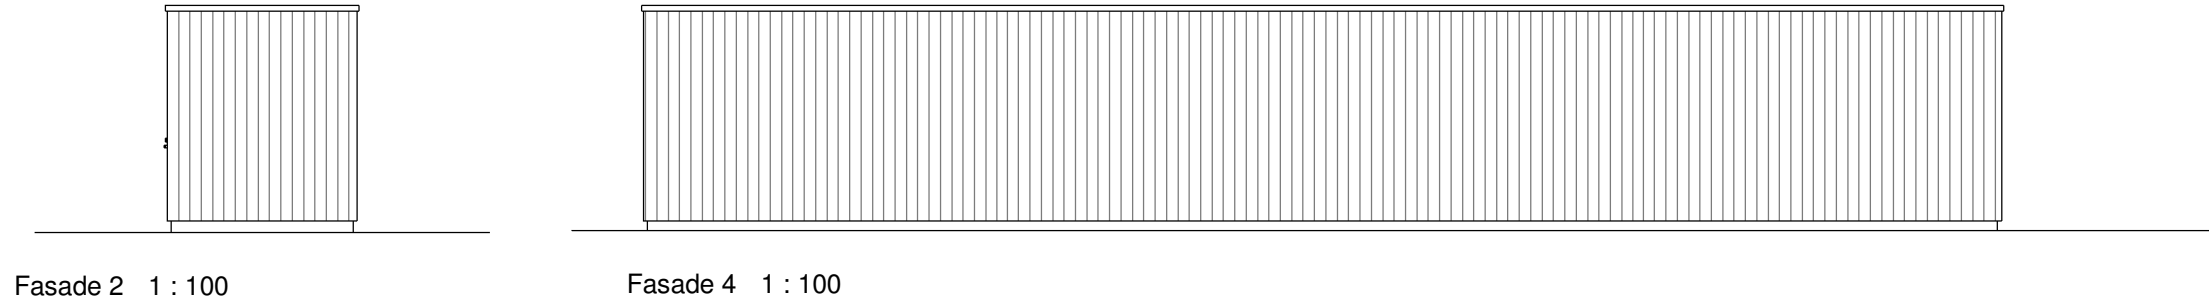

BYA	45.0 m ²
	45.0 m ²

BRA 1.etasje	38.4 m ²
	38.4 m ²

REV:	DATO:	SIGN:	REVISJON:
A	08.11.22	møs	Nummerering

MESTERHUS
Garvik Prosjekt AS
Tlf: 52 84 47 50

TILTAKSHAVER	BYGGEPLASS	TILTAKSART:	MÅL:
	Tjøsvoll Tunet, Åkrehamn	Fasader, plan og snitt	1 : 100
G.Nr. /	KOMMUNE	PROSJEKT	
13/686	Karmøy	Bodx7 - SØR	
ARKIT	ARKIT	ARKITEKT	DATO:
ARKIT & INGENIØRTJENESTER	www.arkit.no post@arkit.no	vth	03.10.22
		SIGN:	PROSJEKT Nr.
		vth	20172
		TEGN.Nr.	A101