


# Leilighet C6

# Leilighet C5

# Leilighet C4

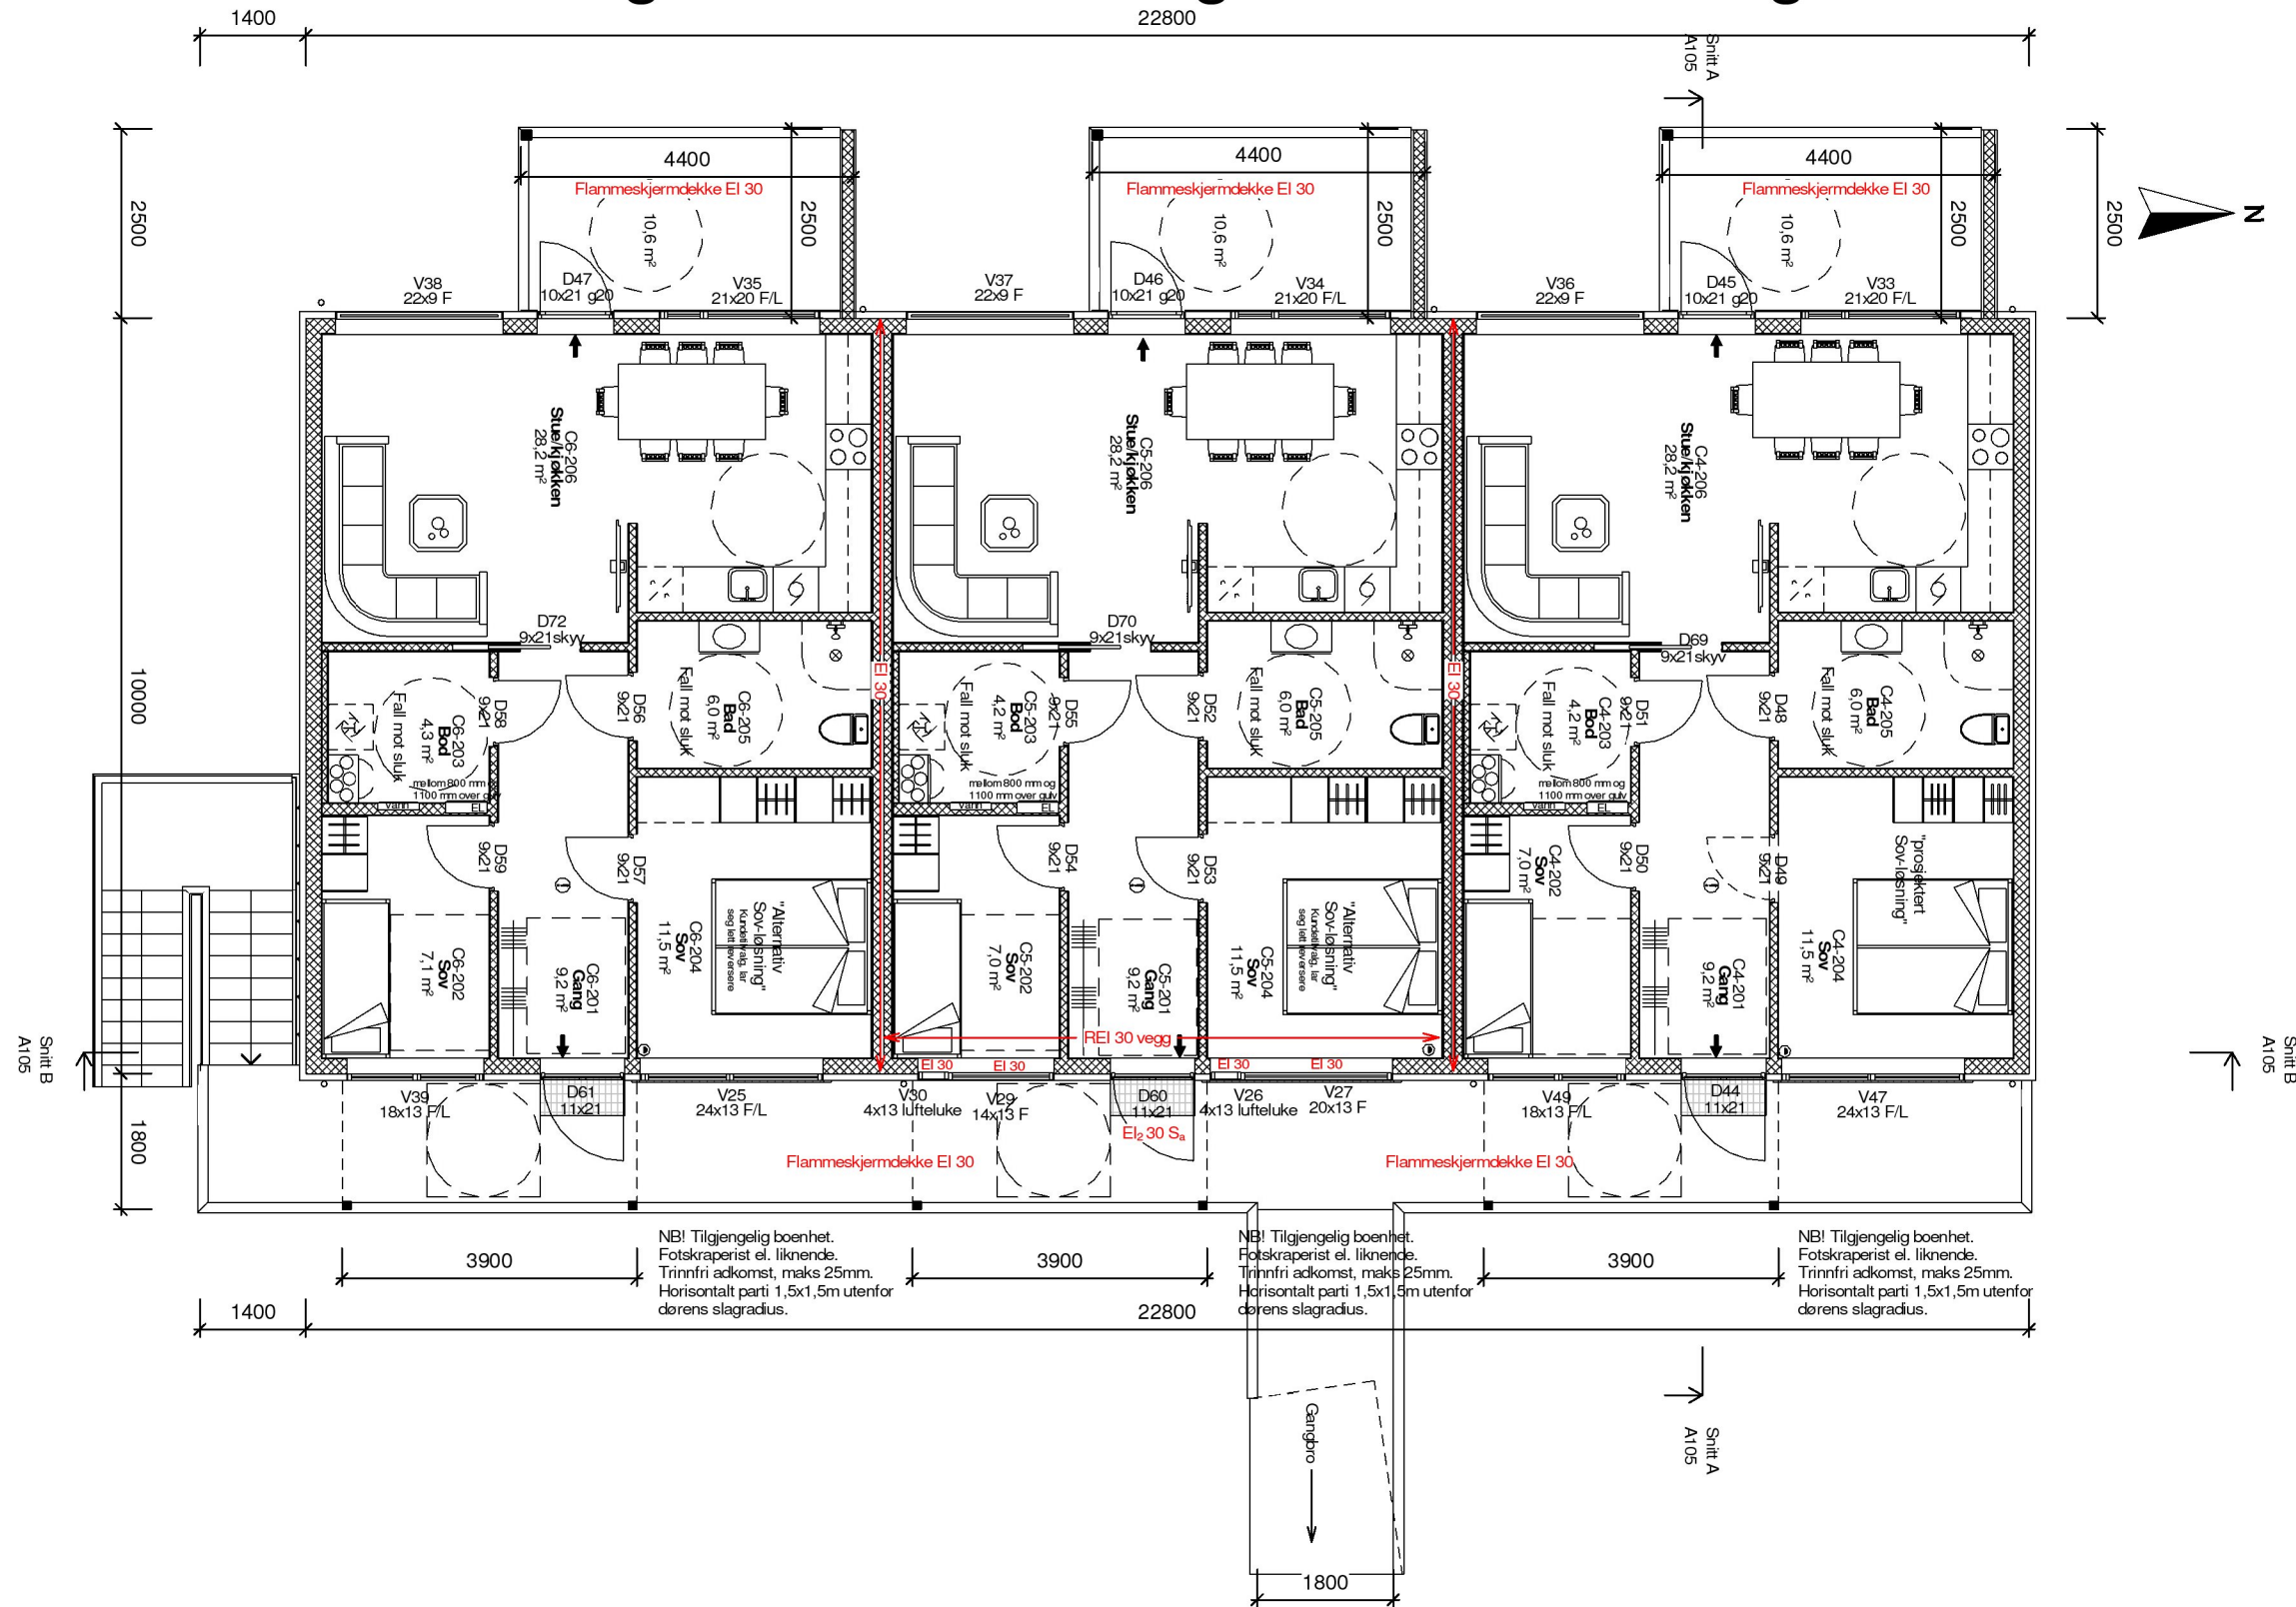

1 : 100 2.0 - 2.etasje

REV.	DATO:	SIGN:	REVISJON:
H	30.01.23	vth	Arealberegning BRA
G	15.11.22	vth	Salgtegning
F	04.11.22	møs	Nummerering
E	03.11.22	møs	Planløsning og små fasadejusteringer
D	29.08.22	tme	Gangbro plassering justert
C	31.03.22	tme	Gangbro, felles heis
B	30.04.21	tme	Trapp adkomst med repo
A	04.11.20	tme	Sykkelparkering, planl. og vinduer

**MESTERHUS**  
Garvik Prosjekt AS  
Tlf: 52 84 47 50

TILTAKSHAVER  
BYGGEPLASS  
Tjøsvoll Tunet, Åkrehamn  
G.Nr. / B.Nr.  
13/686  
KOMMUNE  
Karmøy

**ARKIT**  
ARKITEKT & INGENIØRTJENESTER  
www.arkit.no post@arkit.no

TEGN, INNHOLD		TILTAKSART:	MÅL v/A3:
2.etasje			1 : 100
PROSJEKT			
6-mannsbolig mot vest - BYGG C			
ARKITEKT	DATO:	SIGN:	PROSJEKT Nr. / TEGN.Nr.
Torbjørn Eriksen	22.10.2020	tme	20172 / A104