


Leilighet B1

Leilighet B2

Leilighet B3

Leilighet B4

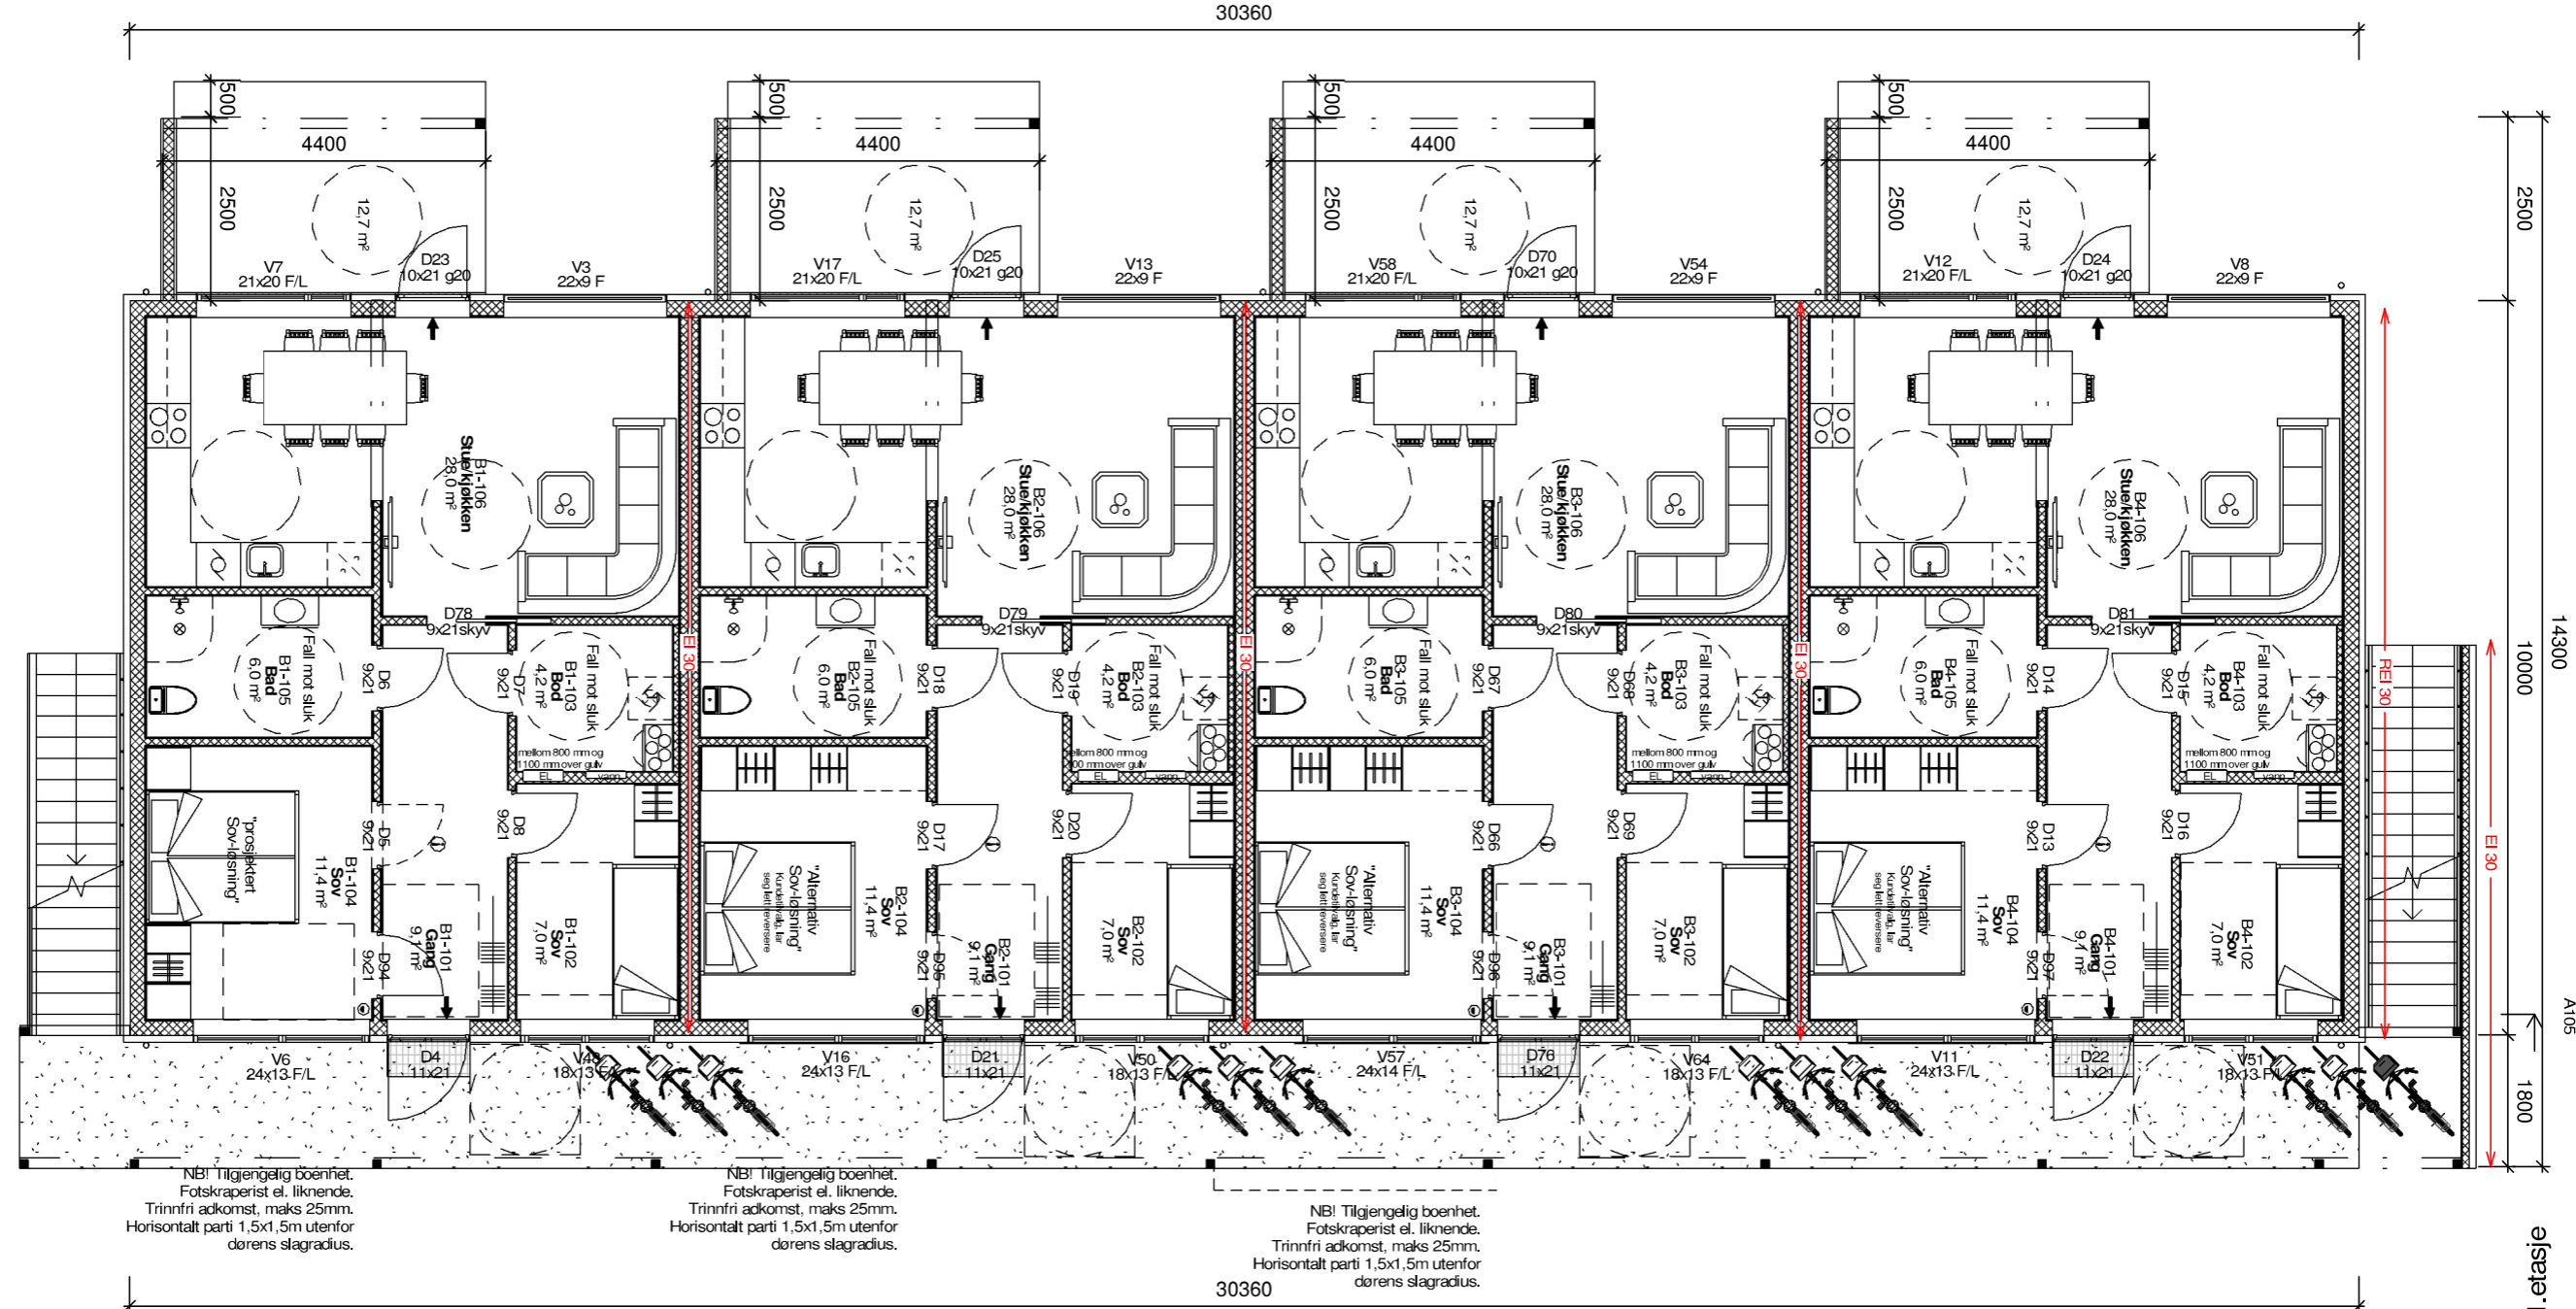

NB! Tilgjengelig boenhet. Fotskraperist el. liknende. Trinnfri adgang, maks 25mm. Horisontalt parti 1,5x1,5m utenfor dørens slagradius.

NB! Tilgjengelig boenhet. Fotskraperist el. liknende. Trinnfri adgang, maks 25mm. Horisontalt parti 1,5x1,5m utenfor dørens slagradius.

NB! Tilgjengelig boenhet. Fotskraperist el. liknende. Trinnfri adgang, maks 25mm. Horisontalt parti 1,5x1,5m utenfor dørens slagradius.

REV:	DATO:	SIGN:	REVISJON:
E	30.01.23	vth	Arealberegning BRA
D	04.11.22	møs	Nummerering
C	03.11.22	møs	Planløsning og små fasadejusteringer
B	31.03.22	tme	Sammenkobling gangbroer
A	22.03.21	tme	Speilvendt heis/trapp

MESTERHUS
Garvik Prosjekt AS
 Tlf: 52 84 47 50

TILTAKSHAVER
 BYGGEPLASS
 Tjøsvoll Tunet, Åkrehamn
 G.Nr. / B.Nr.
13/686
 KOMMUNE
 Karmøy

ARKIT
 ARKITEKT & INGENIØRTJENESTER
 www.arkit.no post@arkit.no

TEGN, INNHOLD		TILTAKSART:	MÅL v/A3:
1.etasje			1 : 100
PROSJEKT			
8-mannsbolig mot sør - BYGG B			
ARKITEKT	DATO:	SIGN:	PROSJEKT Nr.
Torbjørn Eriksen	27.10.2020	tme	20172
			TEGN.Nr.
			A103

1. etasje
 1 - 01 - 001 : 1