

# Leilighet B5


# Leilighet B6

# Leilighet B7

# Leilighet B8

30360

1400

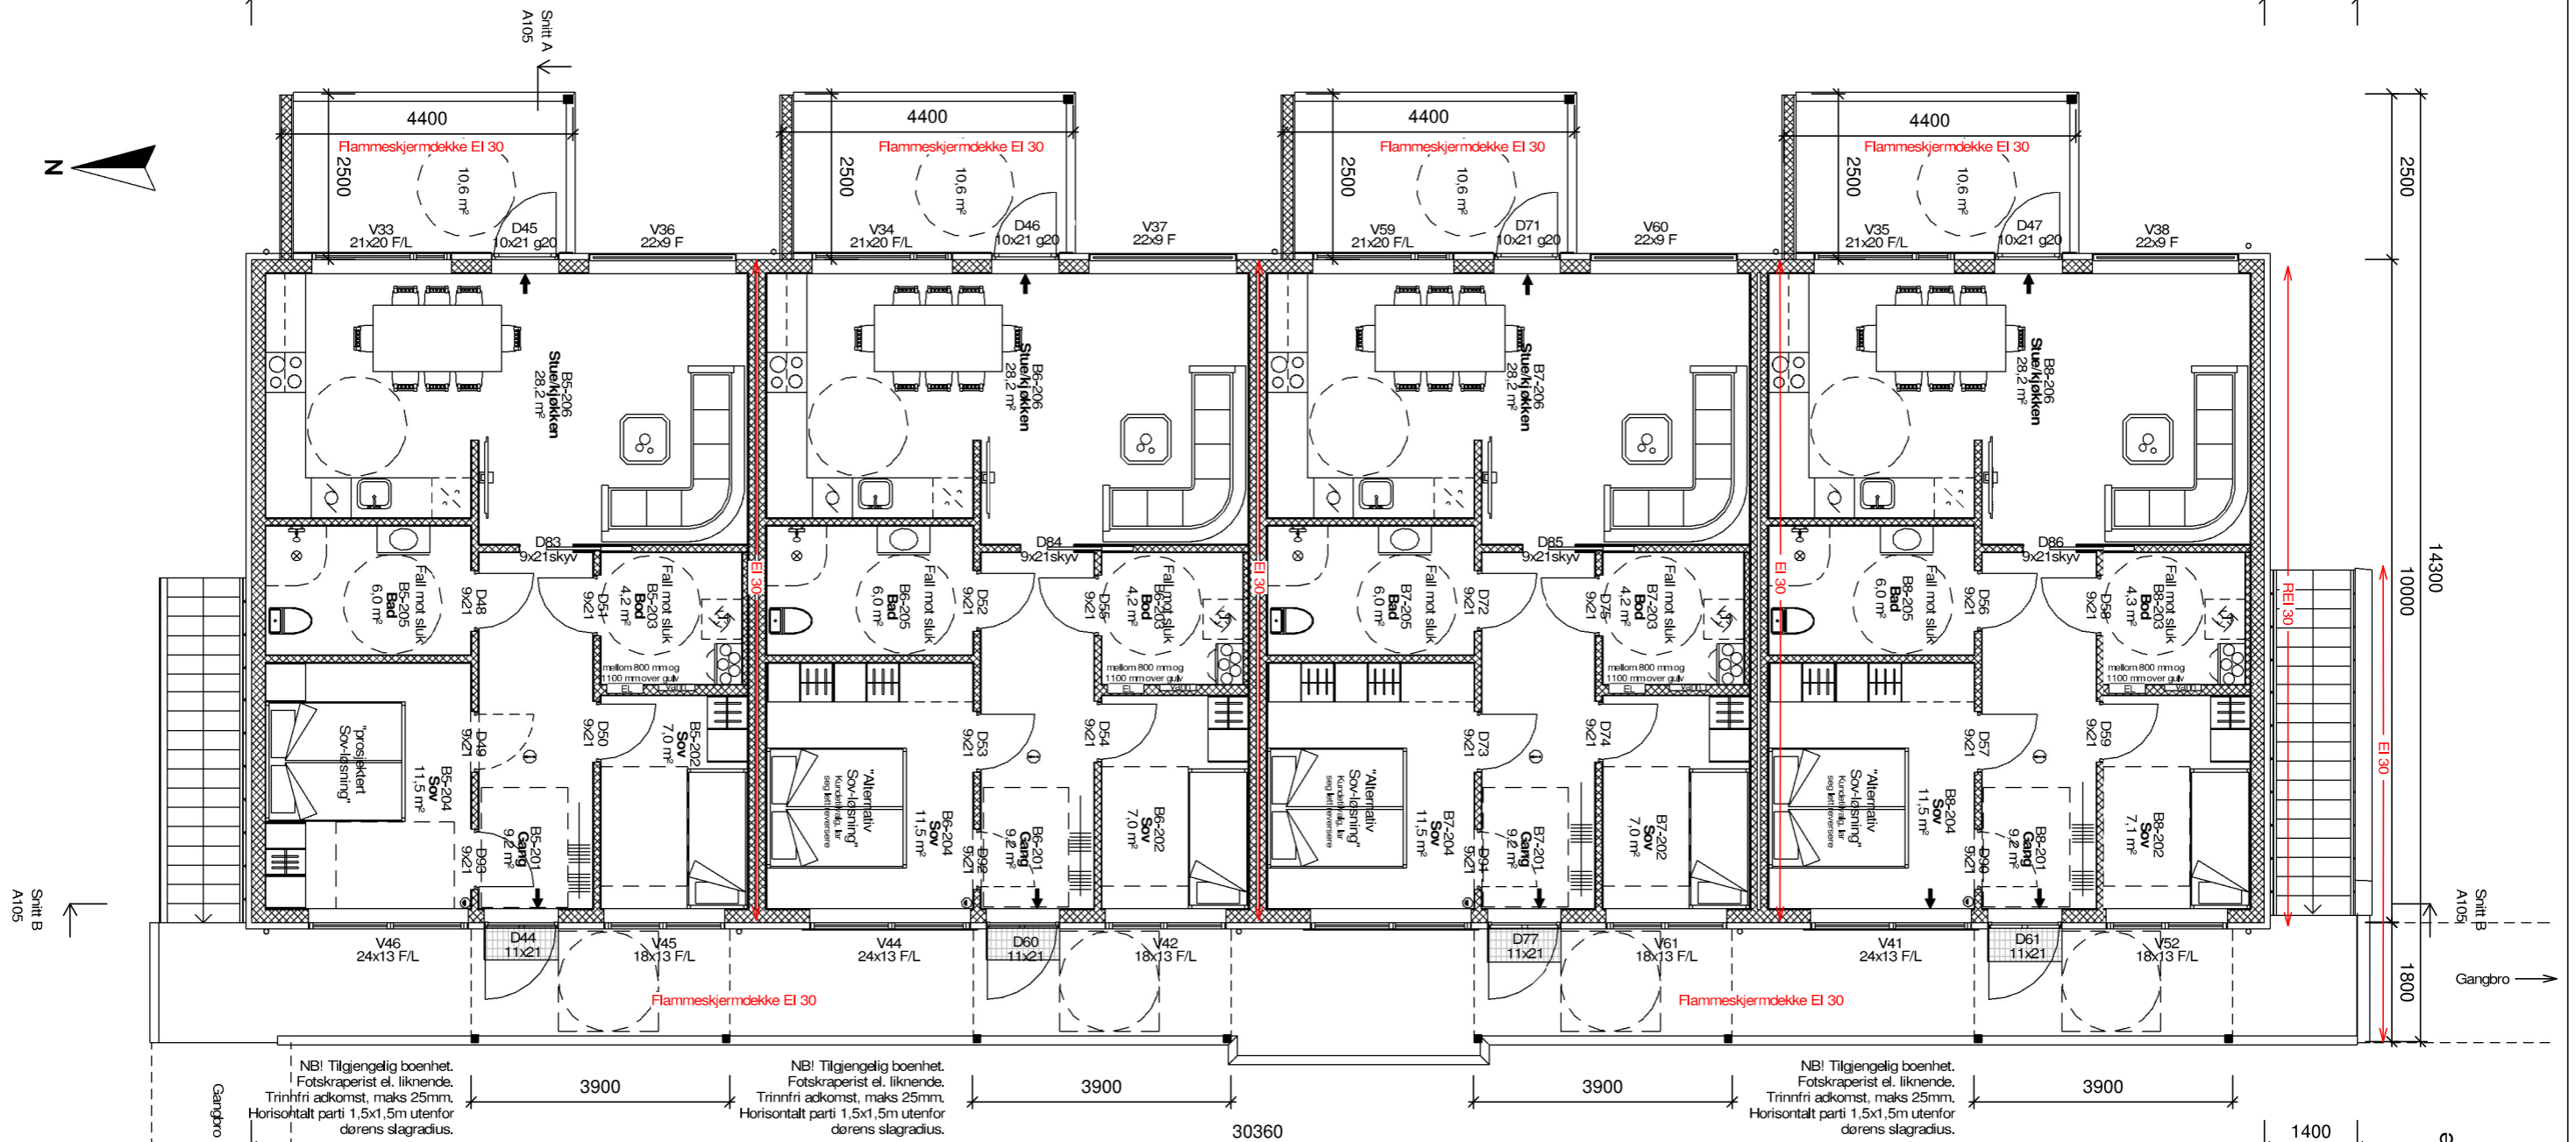

1 : 100 2.0 - 2.etasje

REV.	DATO:	SIGN:	REVISJON:
E	30.01.23	vth	Arealberegning BRA
D	04.11.22	møs	Nummerering
C	03.11.22	møs	Planløsning og små fasadejusteringer
B	31.03.22	tme	Sammenkobling gangbroer
A	22.03.21	tme	Speilvendt heis/trapp

**MESTERHUS**  
**Garvik Prosjekt AS**  
 Tlf: 52 84 47 50

TILTAKSHAVER  
 BYGGEPLASS  
 Tjøsvoll Tunet, Åkrehamn  
 G.Nr. / B.Nr.  
**13/686**  
 KOMMUNE  
 Karmøy

**ARKIT**  
 ARKITEKT &  
 INGENIØRTJENESTER  
 www.arkit.no post@arkit.no

TEGN, INNHOLD		TILTAKSART:	MÅL v/A3:
2.etasje			1 : 100
PROSJEKT			
8-mannsbolig mot sør - BYGG B			
ARKITEKT	DATO:	SIGN:	PROSJEKT Nr.
Torbjørn Eriksen	27.10.2020	tme	20172
			TEGN.Nr.
			A104