


Snitt B 1 : 100

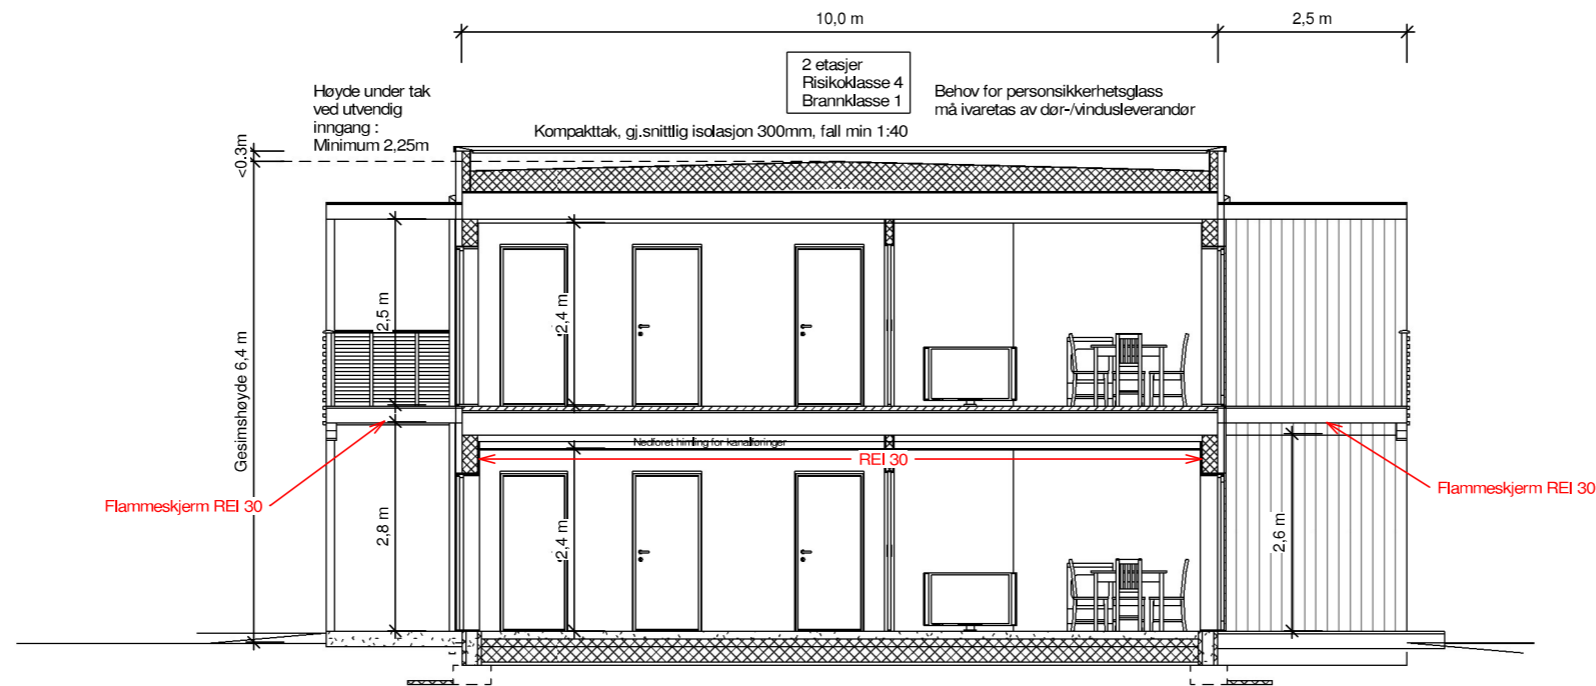

Snitt A 1 : 100

REV:	DATO:	SIGN:	REVISJON:
E	30.01.23	vth	Arealberegning BRA
D	04.11.22	møs	Nummerering
C	03.11.22	møs	Planløsning og små fasadejusteringer
B	31.03.22	tme	Sammenkobling gangbroer
A	22.03.21	tme	Speilvendt heis/trapp

MESTERHUS
Garvik Prosjekt AS
Tlf: 52 84 47 50

TILTAKSHAVER
BYGGEPLASS
Tjøsvoll Tunet, Åkrehamn
G.Nr. / B.Nr.
13/686
KOMMUNE
Karmøy

ARKIT
ARKITEKT & INGENIØRTJENESTER
www.arkit.no post@arkit.no

TEGN, INNHOLD	TILTAKSART:	MÅL v/A3:
Snitt		1 : 100
PROSJEKT	8-mannsbolig mot sør - BYGG B	
ARKITEKT	DATO:	SIGN:
Torbjørn Eriksen	27.10.2020	tme
PROSJEKT Nr.	TEGN.Nr.	
20172	A105	