


**Oppriss A**


1 : 200

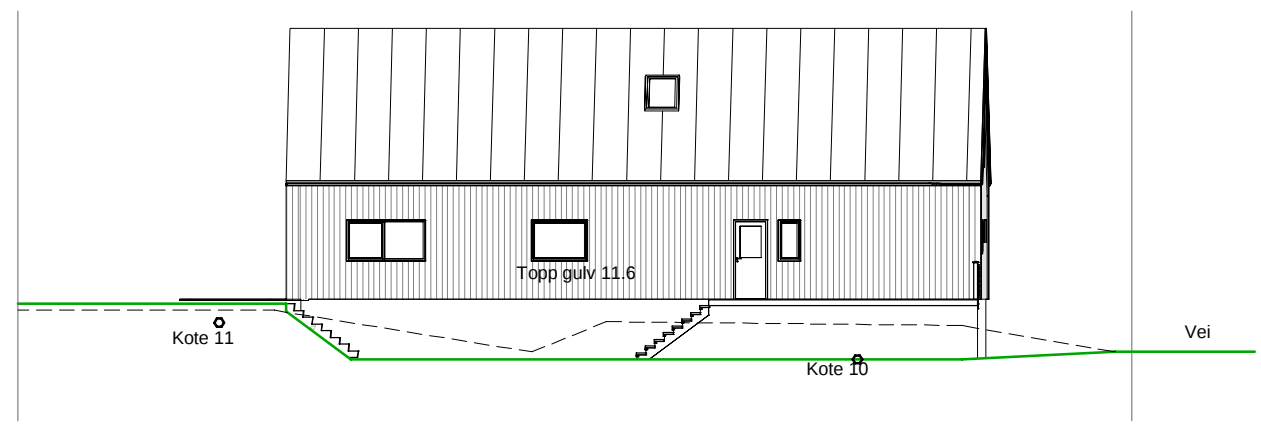

**Oppriss B**

1 : 200

- Eksisterende terreng ihht Høydedata/fonakart
- Planlagt terreng

Rev.	Revisjonen gjelder		Utført	Kontr.	Dato
		Tiltakshaver.	Målestokk 1 : 200	Dato 07/12/23	
		Didrik Ferkingstad		Tegnet	TE
	Prosjektnavn.	Villa Ferkingstad		Kontr.	GG
	Prosjektadresse.	64/347 - Karmøy	Prosjekt nr.		082023
	Tegning.	Oppriss	Tegning nr.		A102
	<small>Garvik Prosjekt AS Vestheimvegen 15 4250 Kopervik Tlf: 52844750 www.garvikgruppen.no</small>		Gnr / Bnr.		Rev.
	<small>Tegningen må hverken, helt eller delvis benyttes av tiltak som ikke Garvikgruppen medvirker i</small>				

06.12.2023 20.25.54