



Snitt 1
1 : 100



Snitt 2
1 : 100

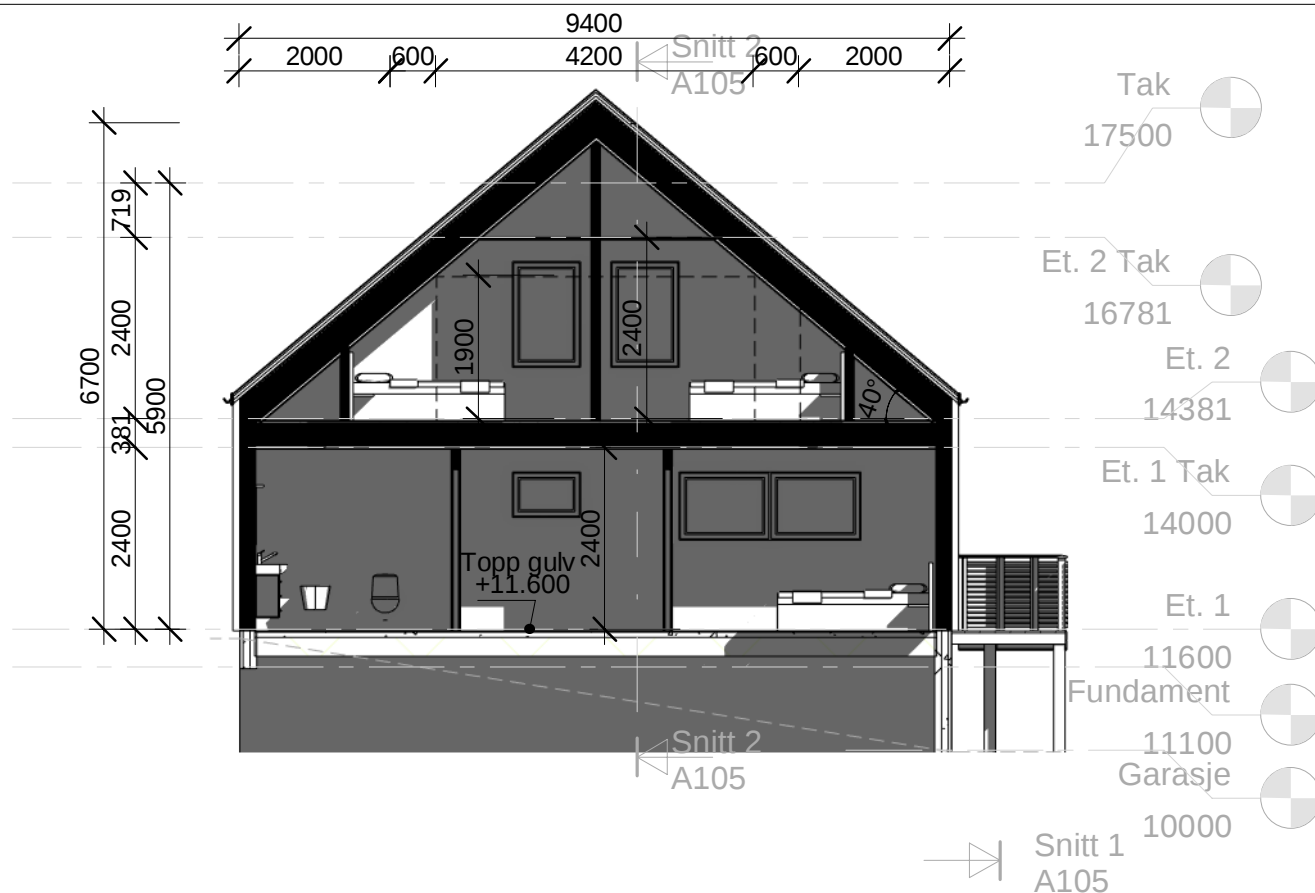

BYA	Carport/Garasje		BRA	
Areal		Areal		Areal
218.6 m ²	Carport	25 m ²	1 etg	155.7 m ²
49.4 m ²	Garasje m/bod	45.5 m ²	2 etg	82 m ²
268 m ²				237.7 m ²

Rev.	Revisjonen gjelder		Utført	Kontr.	Dato
		Tiltakshaver.	Målestokk 1 : 100	Dato	06/12/23
		Didrik Ferkingstad		Tegnet	TE
	Prosjektnavn.	Villa Ferkingstad	Kontr.	GG	
	Prosjektadresse.	64/347 - Karmøy	Prosjekt nr.	082023	
	Tegning.	Snitt	Tegning nr.	A105	
	Tegningen må hverken, helt eller delvis benyttes av tiltak som ikke Garvikgruppen medvirker i		Gnr / Bnr.		