


Snitt 4
1 : 100

Garasje

1 : 100

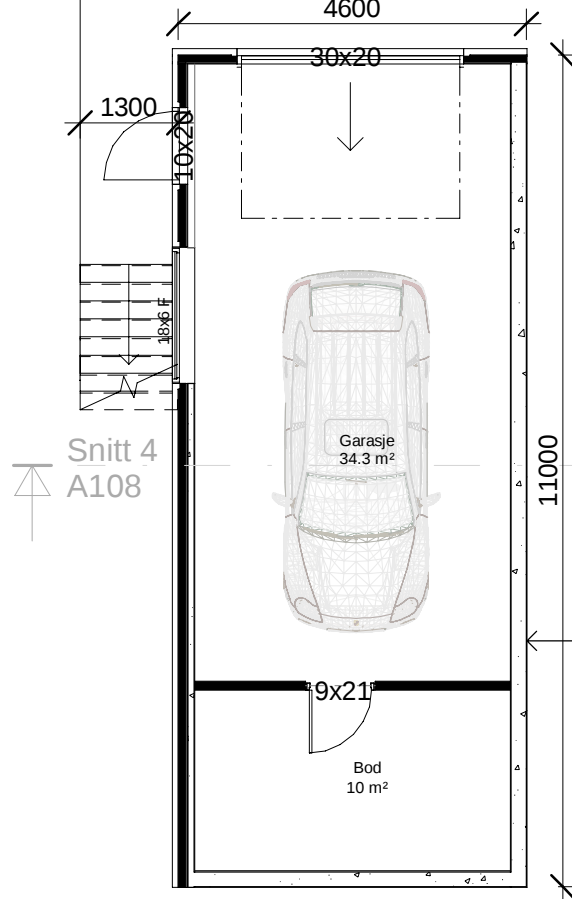

Snitt 4 A108
Eksisterende Mur
Garasje 64/1356



3D View 5

Carport/Garasje		Rev.	Revisjonen gjelder		Utført	Kontr.	Dato
Areal			Tiltakshaver.		Målestokk 1 : 100	Dato	06/12/23
Carport	25 m ²		Didrik Ferkingstad			Tegnet	TE
Garasje m/bod	45.5 m ²		Prosjekt navn.			Kontr.	GG
		Villa Ferkingstad		Prosjekt nr.		082023	
		Prosjektadresse.		Tegning nr.		A108	
		64/347 - Karmøy		Gnr / Bnr.		Rev.	
		Tegning.					
		Garasje					
		Tegningen må hverken, helt eller delvis benyttes av tiltak som ikke Garvikgruppen medvirker i					
		Garvik Prosjekt AS Vestheimvegen 15 4250 Kopervik Tlf: 52844750 www.garvikgruppen.no					