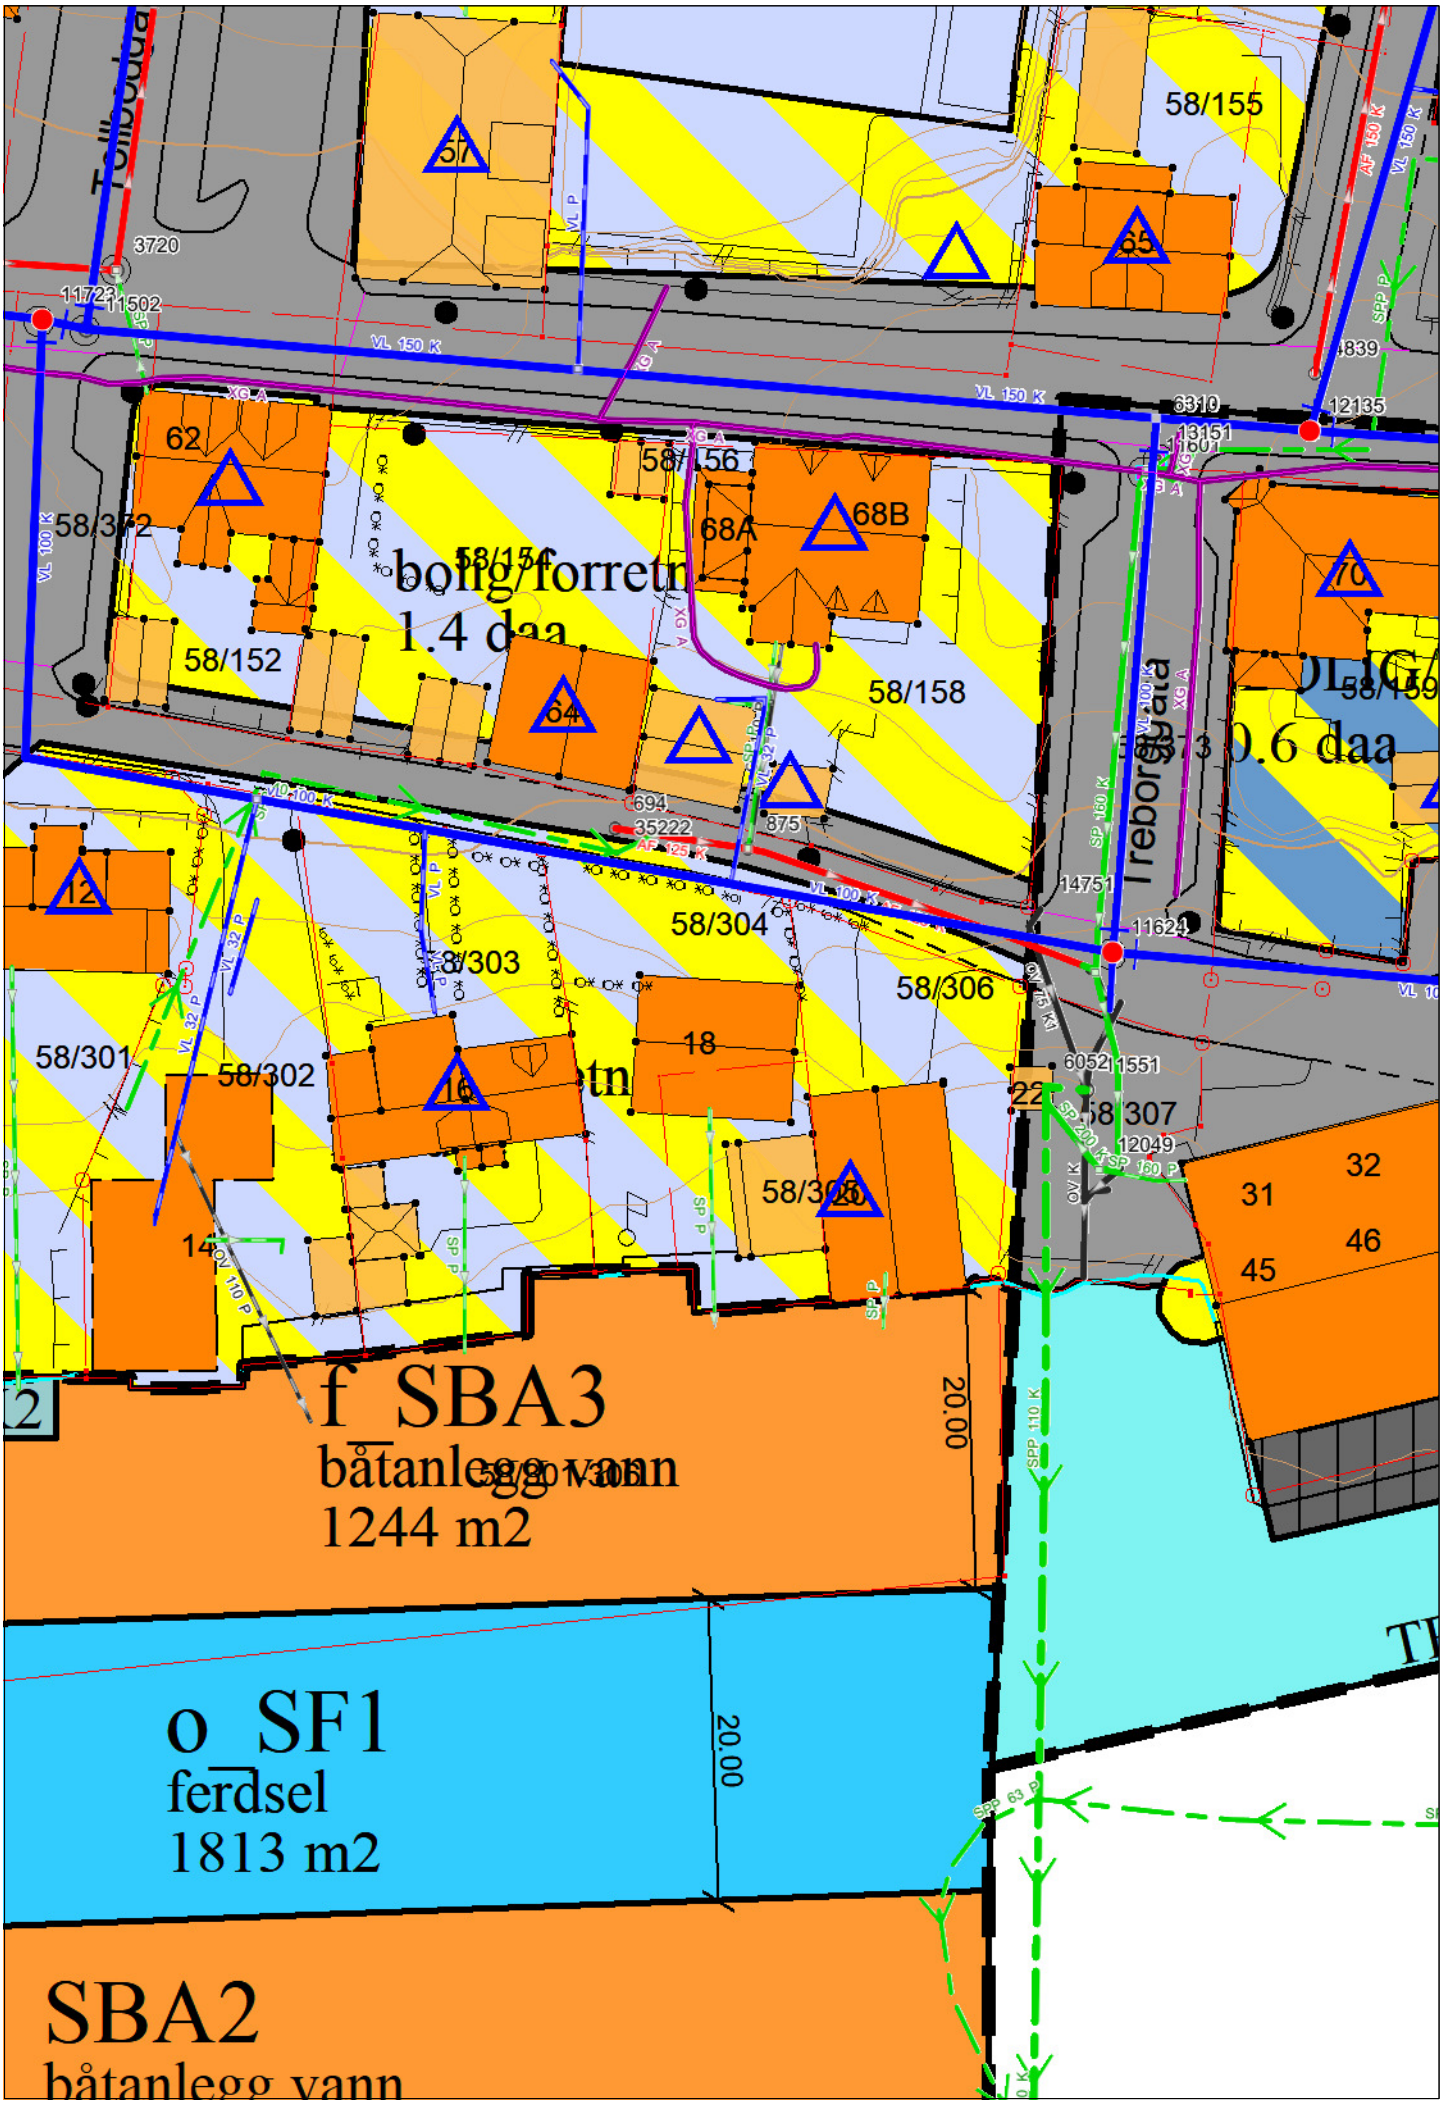

58/155
57
65
3720
11723
11502
VL 150 K
XG A
62
58/156
68A
68B
58/372
bolig/forretn
1.4 daa
58/152
64
58/158
70
0.6 daa
694
35222
875
12
58/304
58/303
58/306
14751
11624
58/301
58/302
16
18
22
6052
11551
58/307
12049
58/305
14
31
32
46
45
f_SBA3
båtanlegg vann
1244 m2
20.00
o_SF1
ferdsel
1813 m2
20.00
SBA2
båtanlegg vann