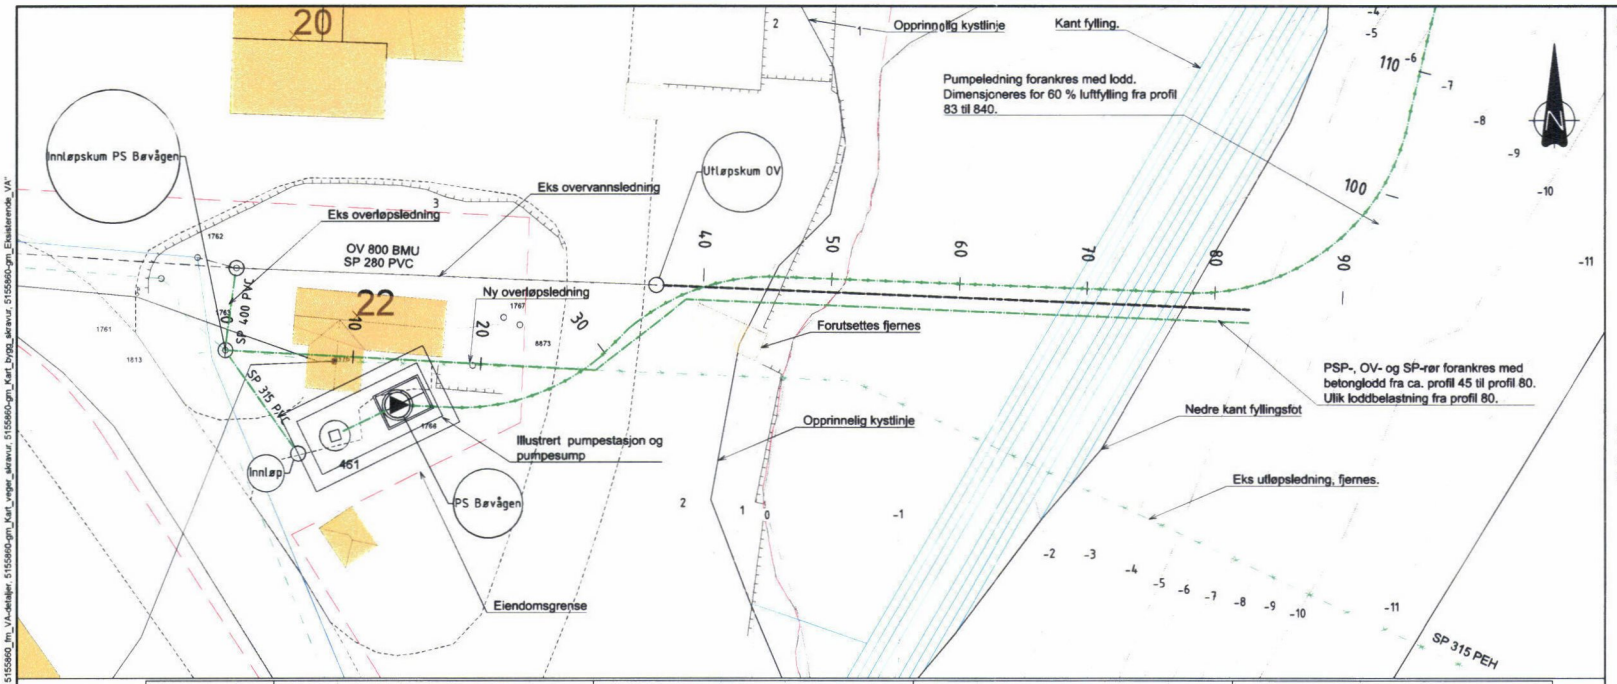

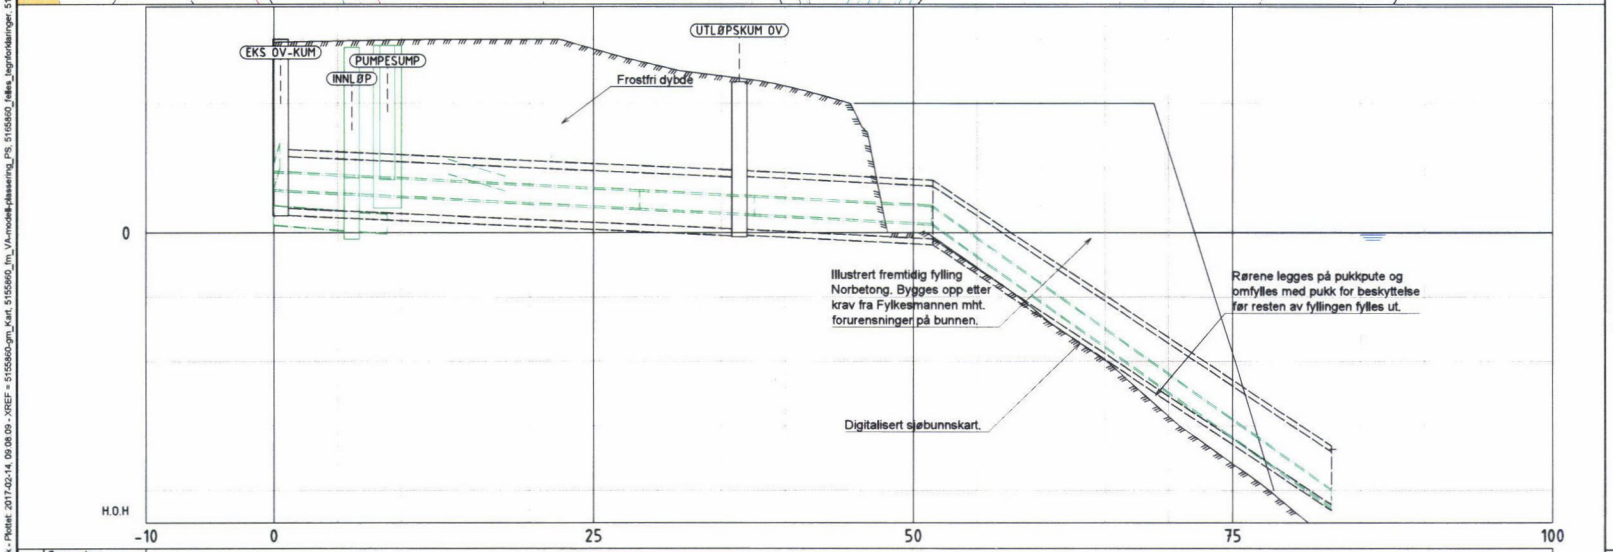

Markdata	Grunneier																						
	Markslag																						
	Grunnforhold																						
	Terreng H.	2.95	2.97	2.99	3.00	3.00	2.85	2.59	2.43	2.27	2.01	0.00	-0.54	-1.28	-1.98	-2.85	-3.59	-4.35	-5.37	-7.24	-7.67	-6.97	
Spillvann	Kumavstand				29.0				9.0		12.8				31.3								
	Fall i ‰				10‰				10‰		11‰				141‰								
	Kote innv. bunn	0.67						0.38 / 0.38		0.29 / 0.29			0.15 / 0.15						-4.76				
	Rør dim. og type				PE 315				PE 315		PE 315				PE 315								
Sp. trykk	Kumavstand				4.4				0.0														
	Fall i ‰				59‰				0‰														
	Kote utv. topp				1.14	0.87			0.14 / 0.14														
	Rør dim. og type				PE 280				PE 280														
Overvann	Kumavstand				32.8						15.2				31.2								
	Fall i ‰				-10‰						10‰				132‰								
	Kote innv. bunn	0.38								0.05 / 0.05			-0.10 / -0.10						-4.22				
	Rør dim. og type				BTG 800						PE 1 000				PE 1 000								

FORKLARINGER

-Tegnforklaring

Prosjektert	Eksisterende
Vannledning	Vannledning
Spillvannledning	Spillvannledning
Spillvann trykk	Overvannledning
Overvannledning	
Drenrør	
Kum	Kum
Sandfang	Sandfang
Sluk	Sluk
Pumpestasjon	
Branndekning	

ANVISNINGER

1. Koordinatsystem: Euref 89 sone 32
2. Høyder: NN2000
3.

HENVISNINGER

1. 5155860_H01 Oversikt VA-anlegg
2. 5155860_B01 Oversikt eksisterende anlegg
3.

FOR AVTALE
2017-02-14

1:200 0 5 10 15 20 m

Rev.	Dato	Beskrivelse	Utarbeidet	Fagkontroll	Godkjent
A01	2017-02-14	For intern bruk hos utgivende part	AnLok	OlHib	OlHib

Dette dokumentet er utarbeidet av Norconsult AS som del av det oppdraget som fremgår nedenfor. Opphavsretten tilhører Norconsult AS. Dokumentet må bare benyttes til det formål som oppdragsavtalen beskriver, og må ikke kopieres eller gjøres tilgjengelig på annen måte eller i større utstrekning enn formålet tilsier.

Karmøy kommune

Målestokk (gjelder A1): 1:200

Avløpsledning Bøvågen - Jomfruvegen
Vedlegg til avtale
Fylling Norbetong

Norconsult

Oppdragsnummer	Tegningsnummer	Revisjon
5155860	H36	A01

N:\5155\95155860\BIM\VA_TVA\HEN\5155860-H36.dwg - AnLok - Plottet: 2017-02-14, 09:08:09 - XREF = 5155860-gm_Kart, 5155860_lm_VA-modell-plasering_PS, 5155860_hilles_begrifforklaringer, 5155860_lm_VA-detaljer, 5155860-gm_Kart_veger_akravur, 5155860-gm_Kart_bygg_akravur, 5155860-gm_Eksisterende_VA"