


FASADE SØRVEST

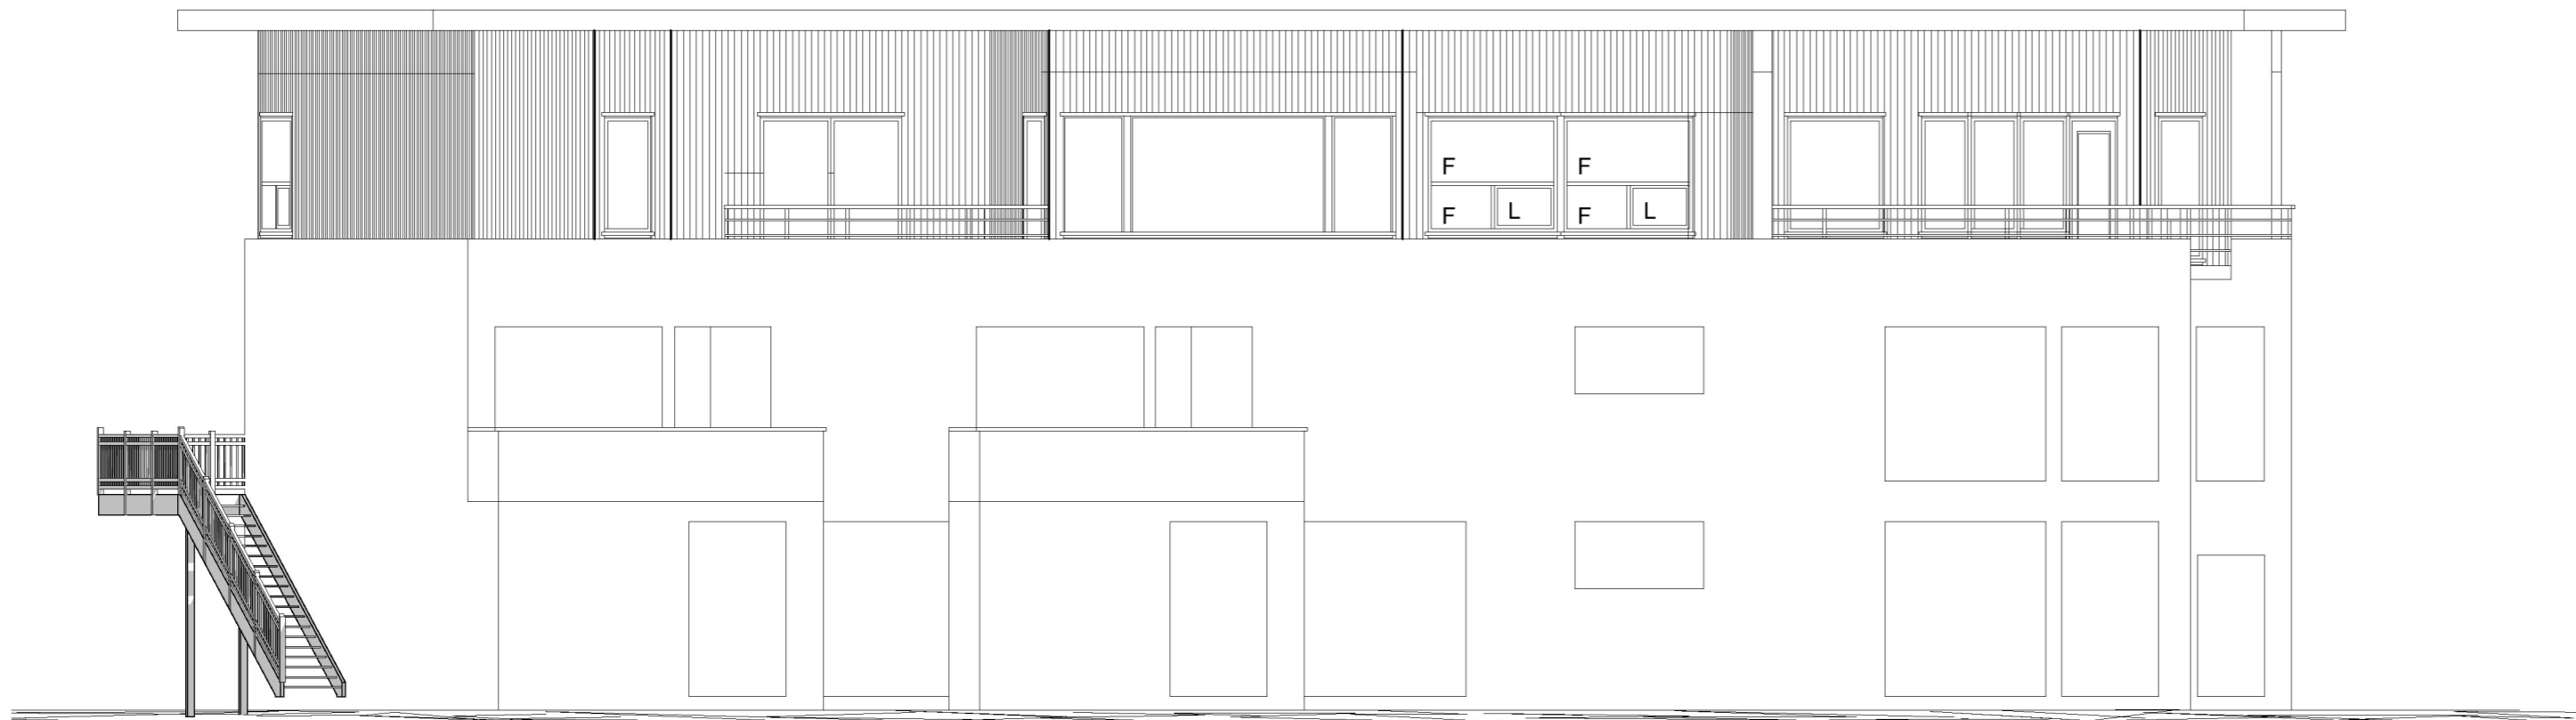

FASADE VEST

TEGNING KUN TIL BRUK SOM SKISSE
 - eventuelle mål må måles på plassen
 - plan og fasader kan være motstridende

Kvala Arkitekter

Tiltakshaver: Arne Ferkingstad

Byggeplass: Åkrehamn 4270

Kommune: Karmøy

Gnr: 15 Bnr: 2080

Mål: 1:100

Dato:

Tegn: GCS

Prosjekt: 1461221

Tegn.nr: 506

© Tegningene beskyttet iht. lov om opphavsrett