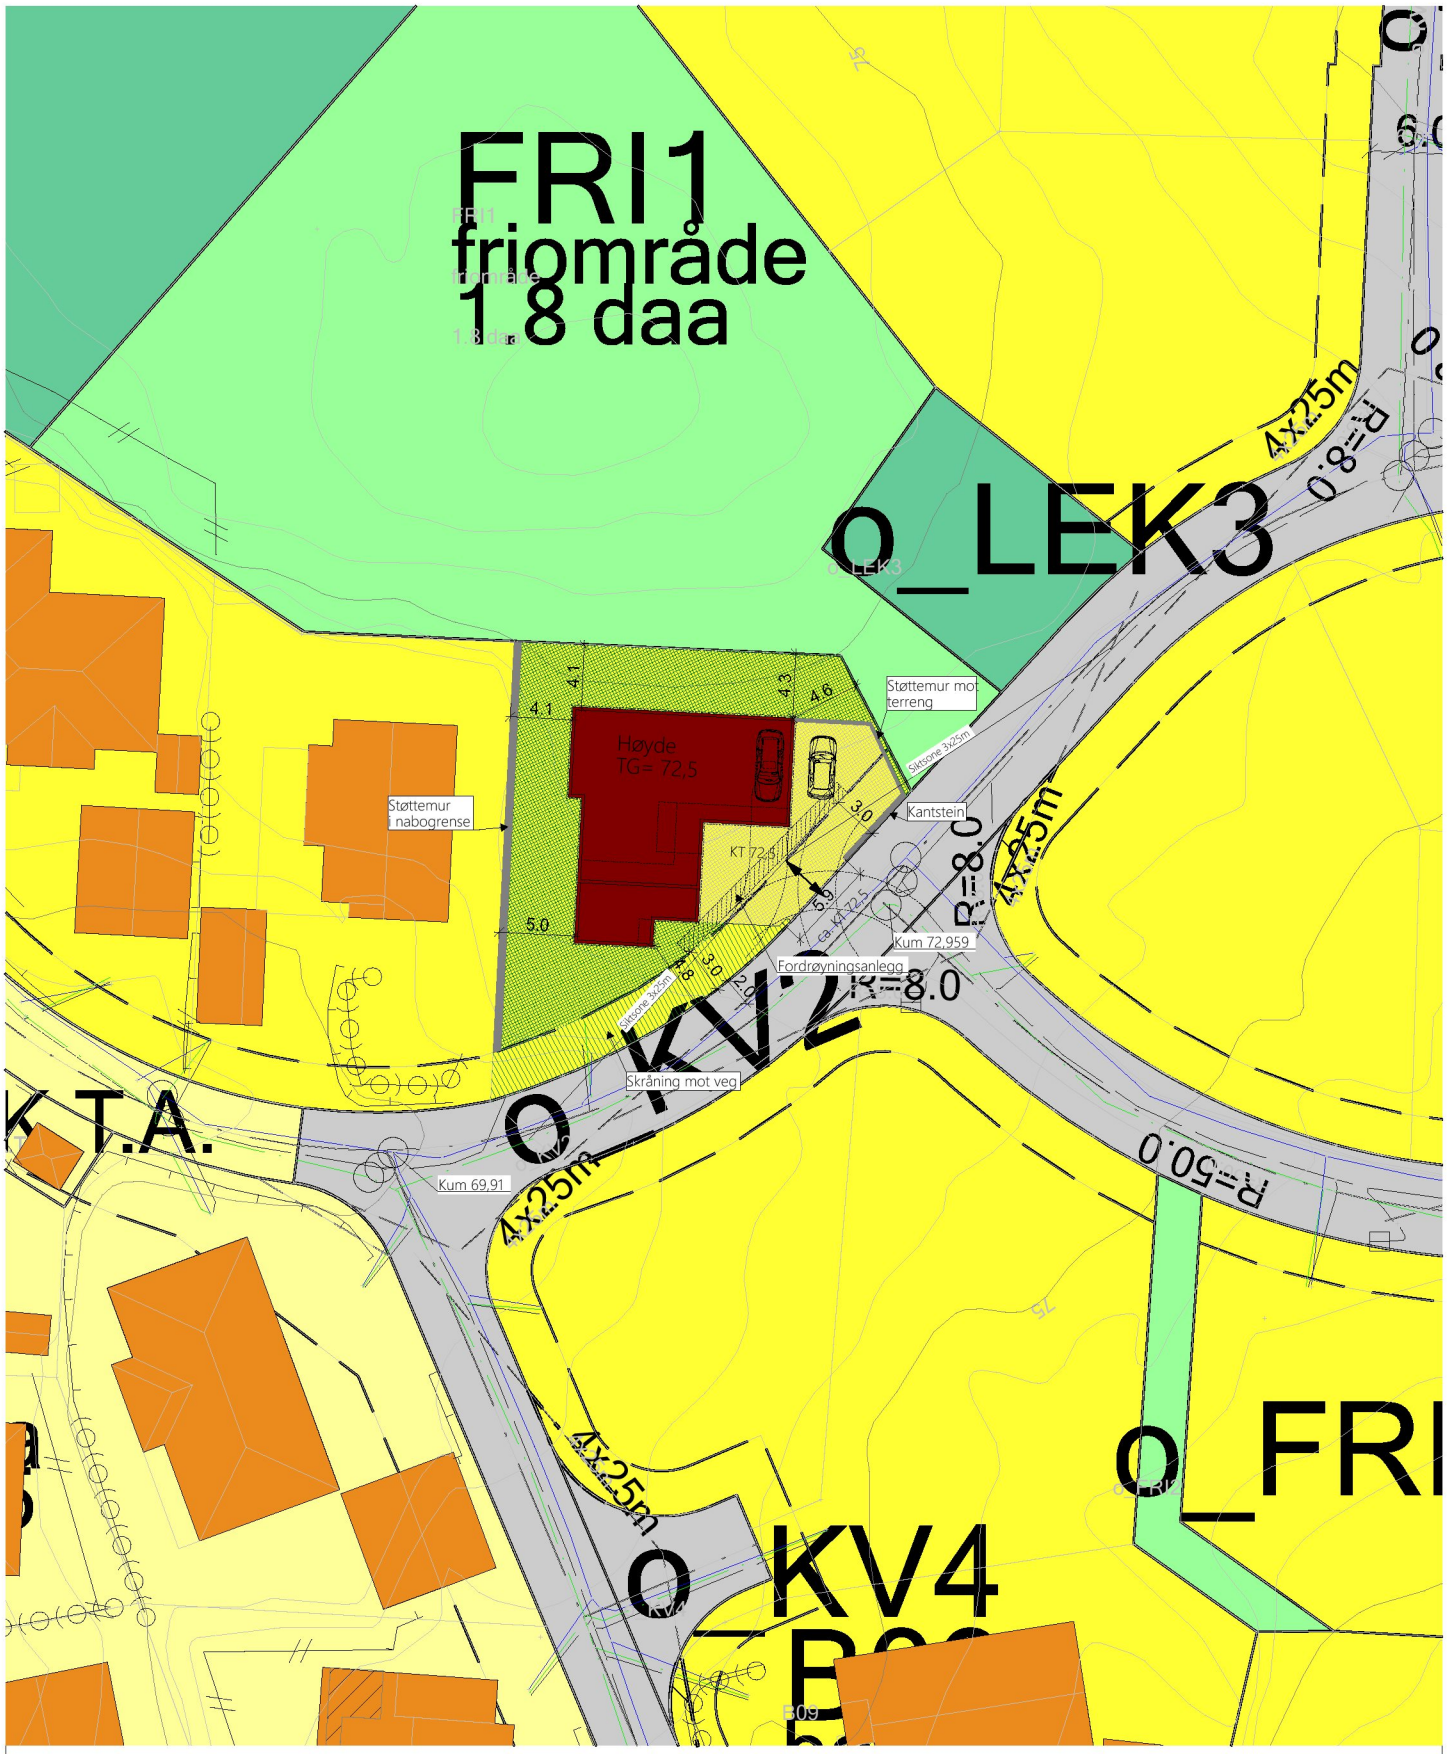

Data Design System

Kvala Arkitekter

Tiltakshaver:	Salomonsen			Dato:	10.11.2023
Byggeplass:	Stemmemyr			Tegn:	Olav
Kommune:	Karmøy			Prosjekt:	8-1000922
Gnr: 149	Bnr: 522	Mål: 1 : 500		Tegn.nr:	520

Situasjonsplan

© Tegningen er beskyttet i.h.t. lov om opphavsrett.