


SITUASJONSKART

MED KOMMUNEPLAN

Gnr/Bnr: 148/640
Adresse:
Dato: 12.12.2023
Målestokk: 1:500

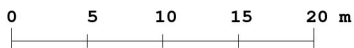


KARMØY KOMMUNE
SEKTOR AREAL OG BYGGESAK



Kartet kan inneholde feil, noen grenser er usikre.

Fargelagt kart må innsendes ved søknad eller melding.

Datum: Euref 89/UTM 32

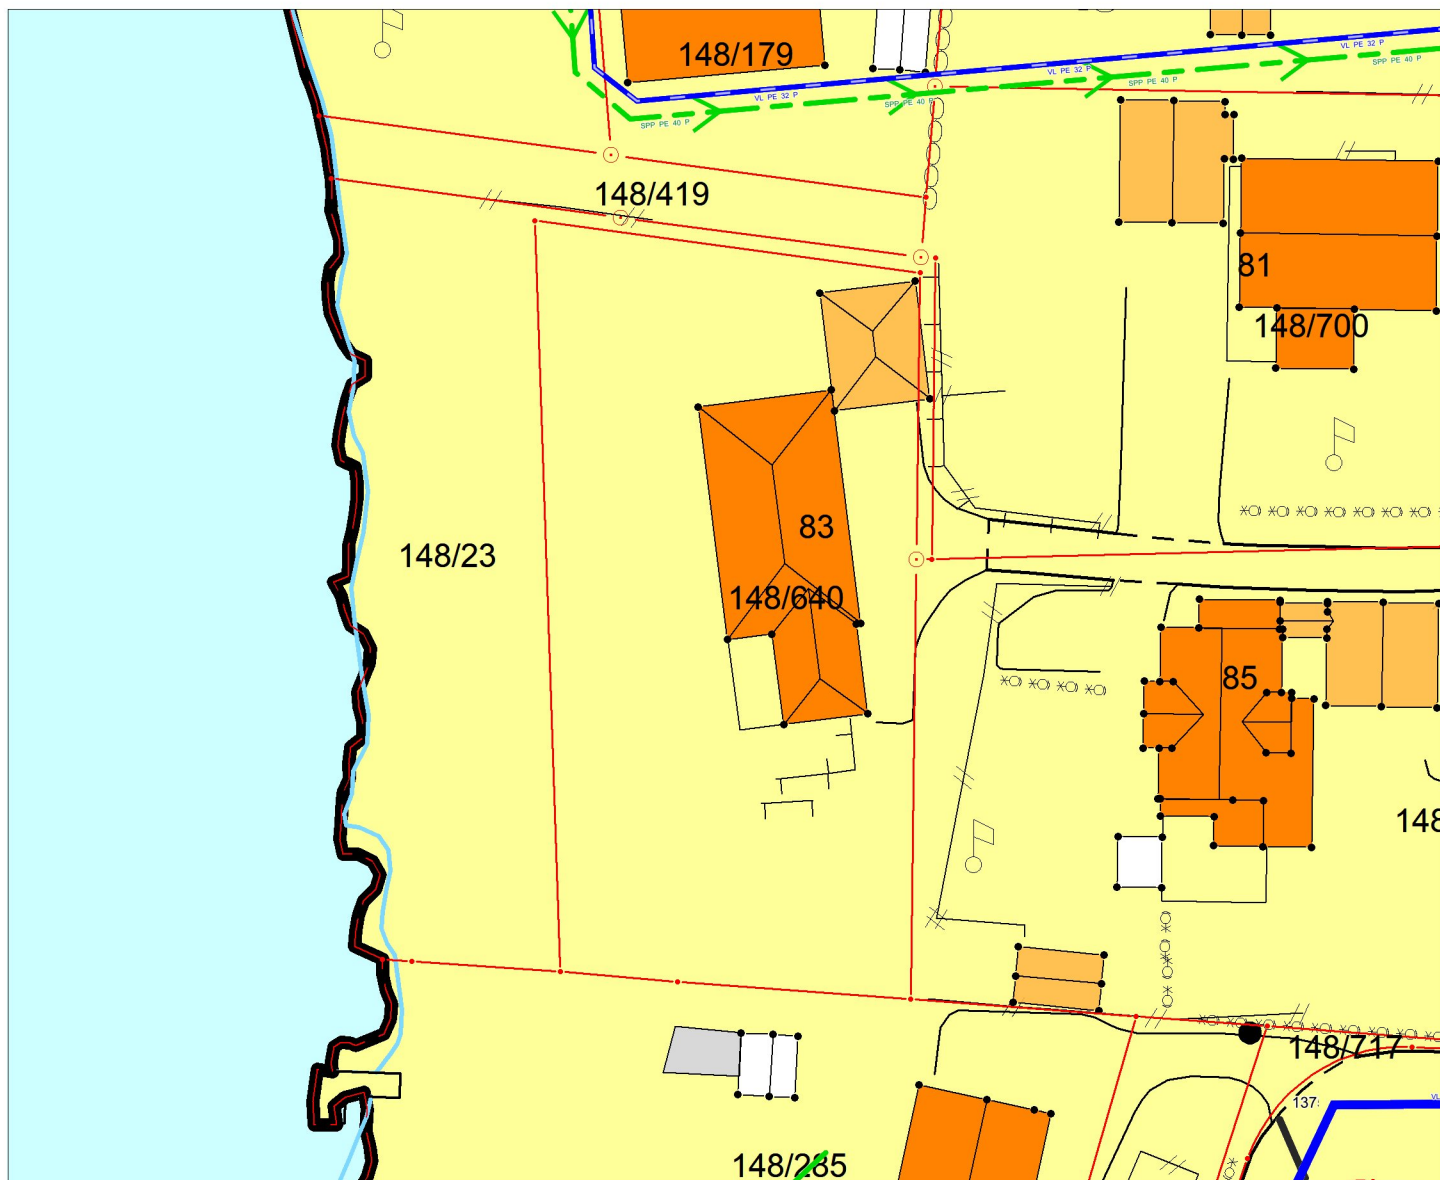

Tegnforklaring:

Vegkant	—
Høydekurve	—
Eiendomsgrense målt	—●
Eiendomsgrense usikker	- - -
Bygg -takflate	■ ■
Bygg -planlagt/ ikke innmålt	■ ■
Høyspent, stolper	—●
Kommunale VA-ledninger, kum	—● - - -

Planformål:

LNF-område Landbruk, natur- og friluftsområder	■	Trafikkareal	■
Boligområde	■	Nåværende	■
Tjenesteyting	■	Fremtidig	■
Industri/forretning	■		■
Fritidsbebyggelse	■		■
Sentrumsområde	■		■
Friområde	■		■
Blandet formål	■		■

I henhold til
Kommuneplanen kan det i
planlagt formålsområde være
krav om plan.