


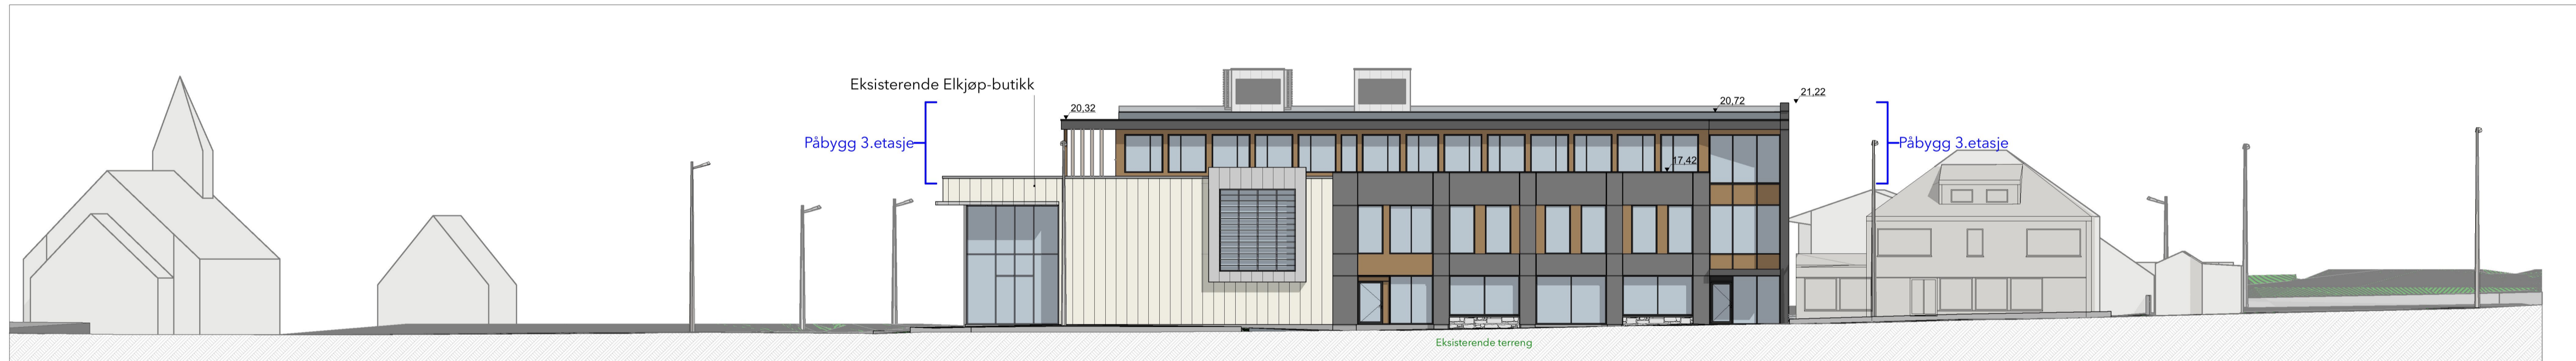

1:100 Fasade Øst



1:200 Fasade Øst

Rev.	Dato	Byg.
A	24.11.2023	EA
ÅKRA AUSTIGARD KONTOR 15/657 Åkra Elektriske Eiendom AS		
Tegnet av:	Dato:	Målestokk:
EA	03.02.23	1:100 (1:200 i A3)
Fasade Øst Påbygg 3_etg		Tegningsnr.: 8310_352A
ARKIPELET		