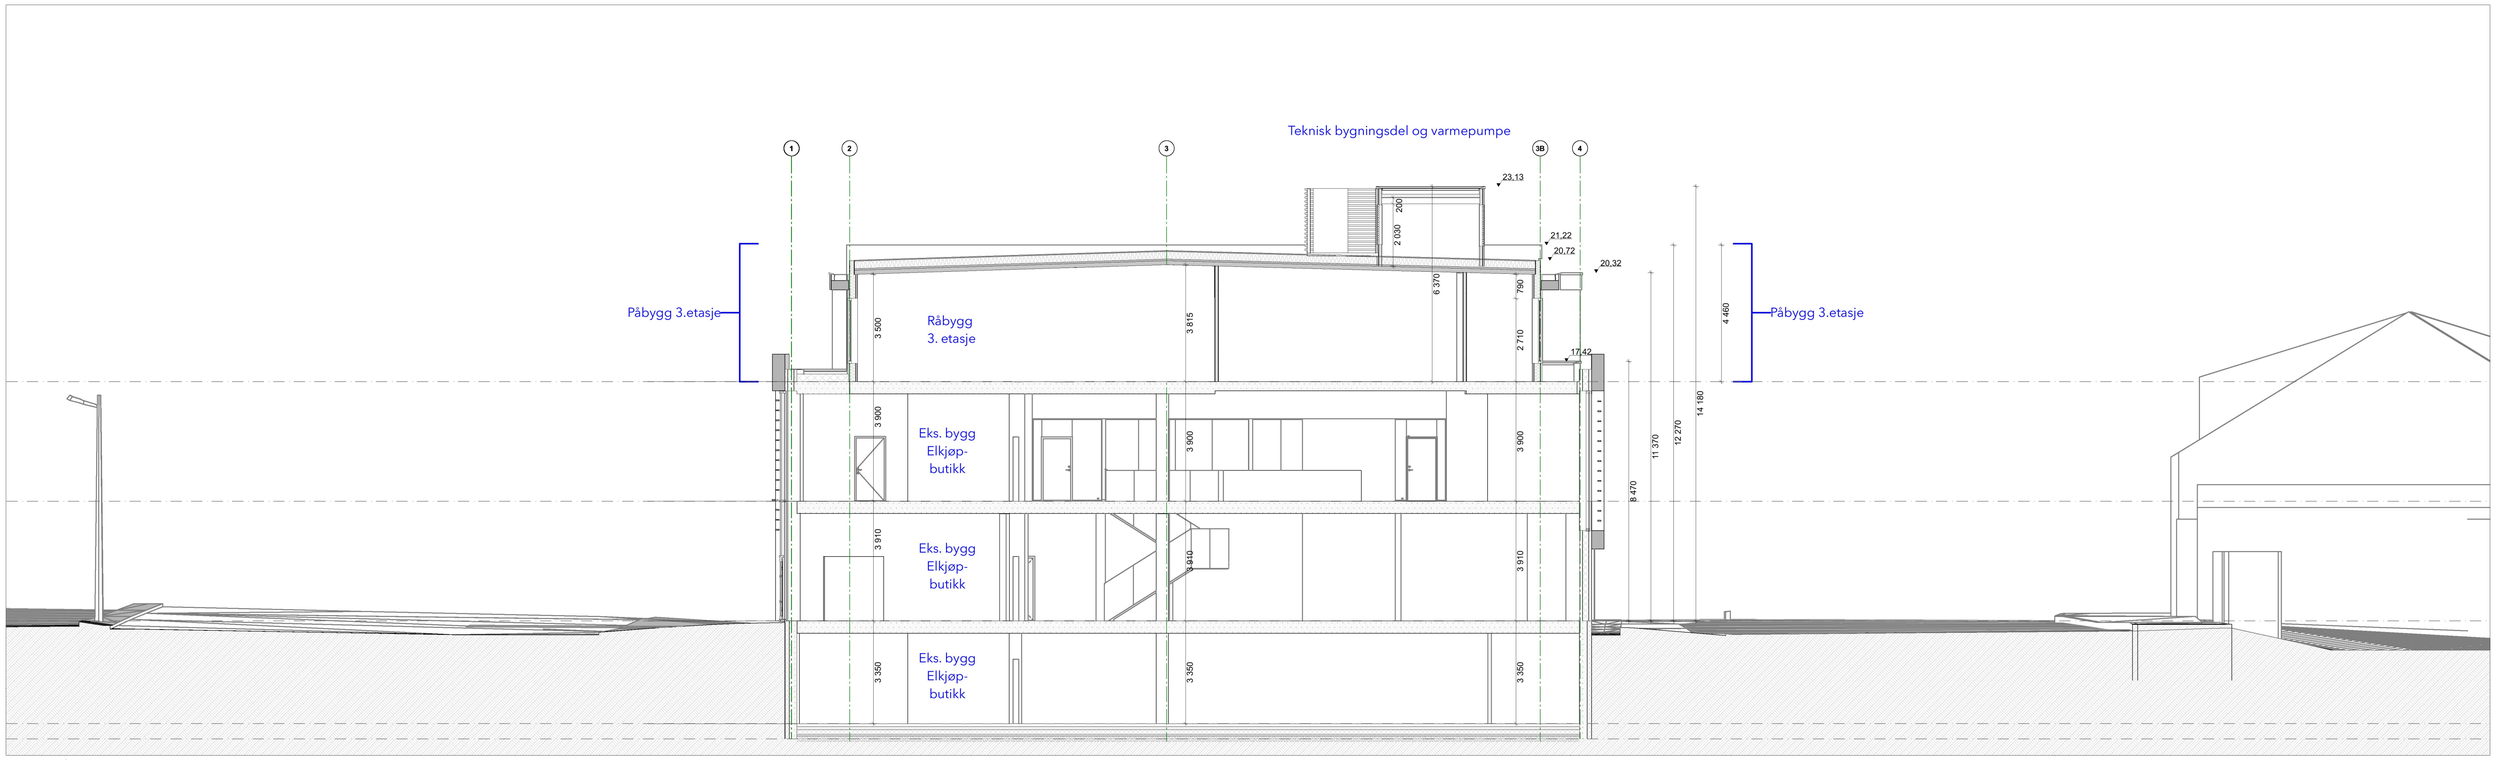

1:100 Snitt B

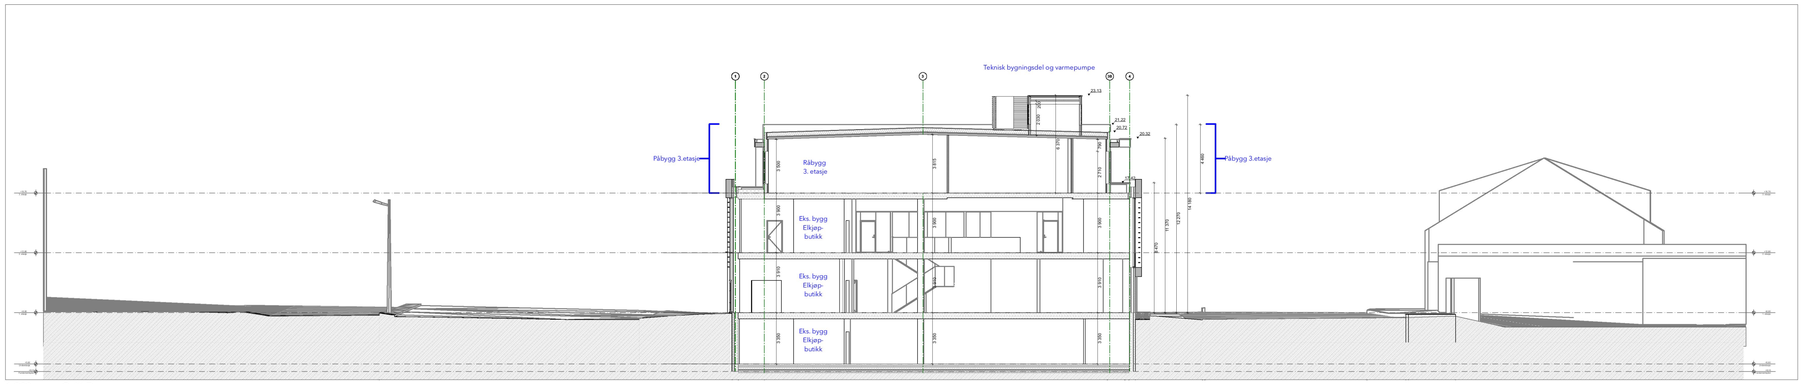

1:200 Snitt B

Rev.	Tekst	Dato	Sign.
A	NABOVARSEL/SØKNAD	24.11.2023	EA

ÅKRA AUSTIGARD KONTOR

15/657

Åkra Elektriske Eiendom AS

Tegnet av:	Dato:	Målestokk:	
EA	03.02.23	1:100 (1:200 i A3)	A1
		Tegningsnr.:	
Snitt B Påbygg 3-etg		8310_302A	

ARKIPELET