


# FRI1 friområde 1.8 daa

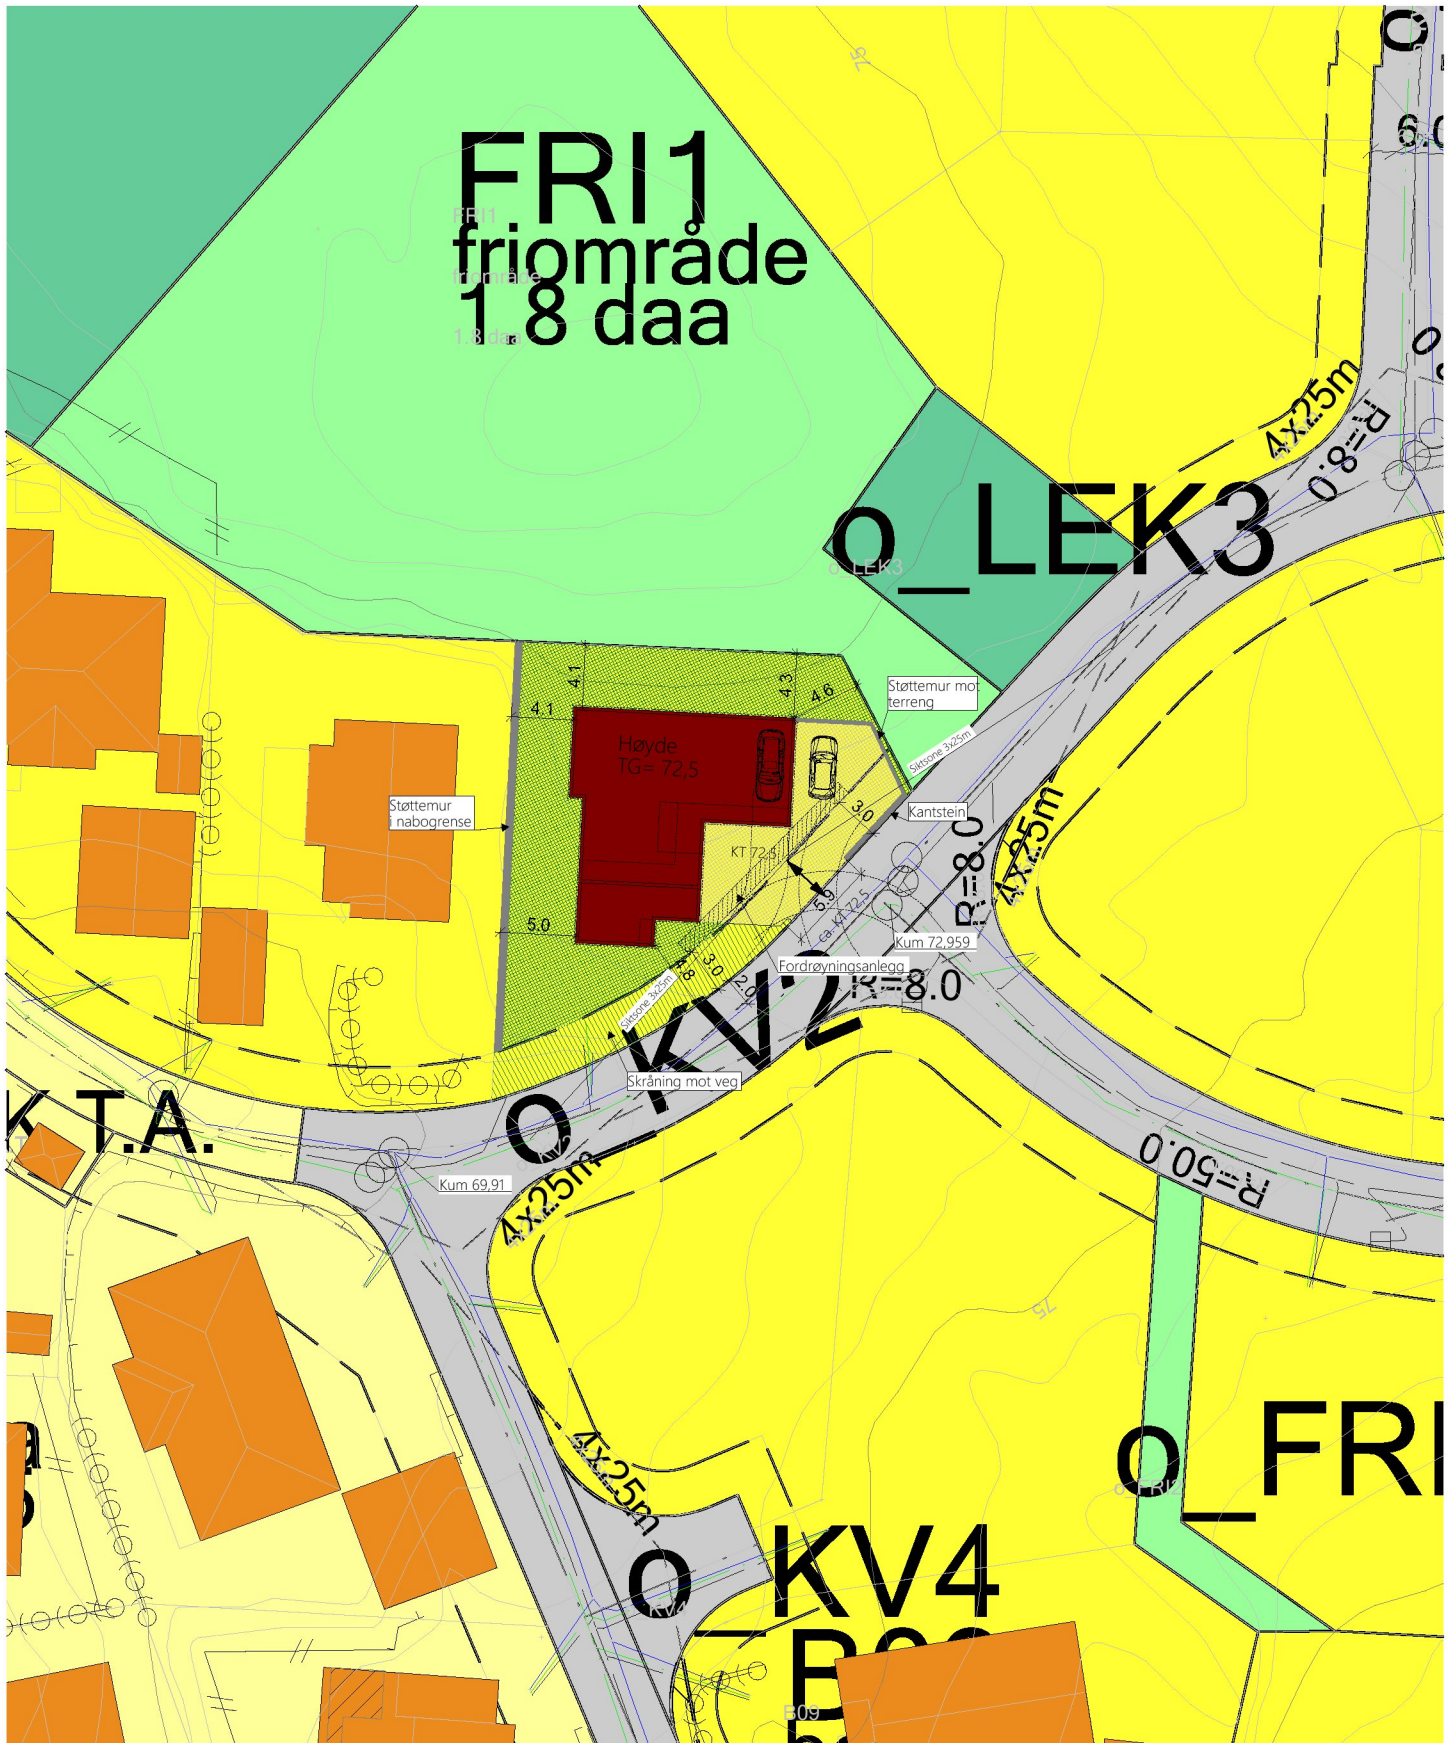

**Kvala** Arkitekter

Tiltakshaver: **Salomonsen**  
Byggeplass: **Stemmemyr**  
Kommune: **Karmøy**  
Gnr: **149** Bnr: **522** Mål: **1 : 500**  
Situasjonsplan

DATA DESIGN SYSTEM  
ANHEMINGSRETTSGRUPPENE

Dato: **10.11.2023**  
Tegn: **Olav**  
Prosjekt: **8-1000922**  
Tegn.nr: **520**

© Tegningen er beskyttet i.h.t. lov om opphavsrett.