


MOTTATT  
29 JULI 2016

64275

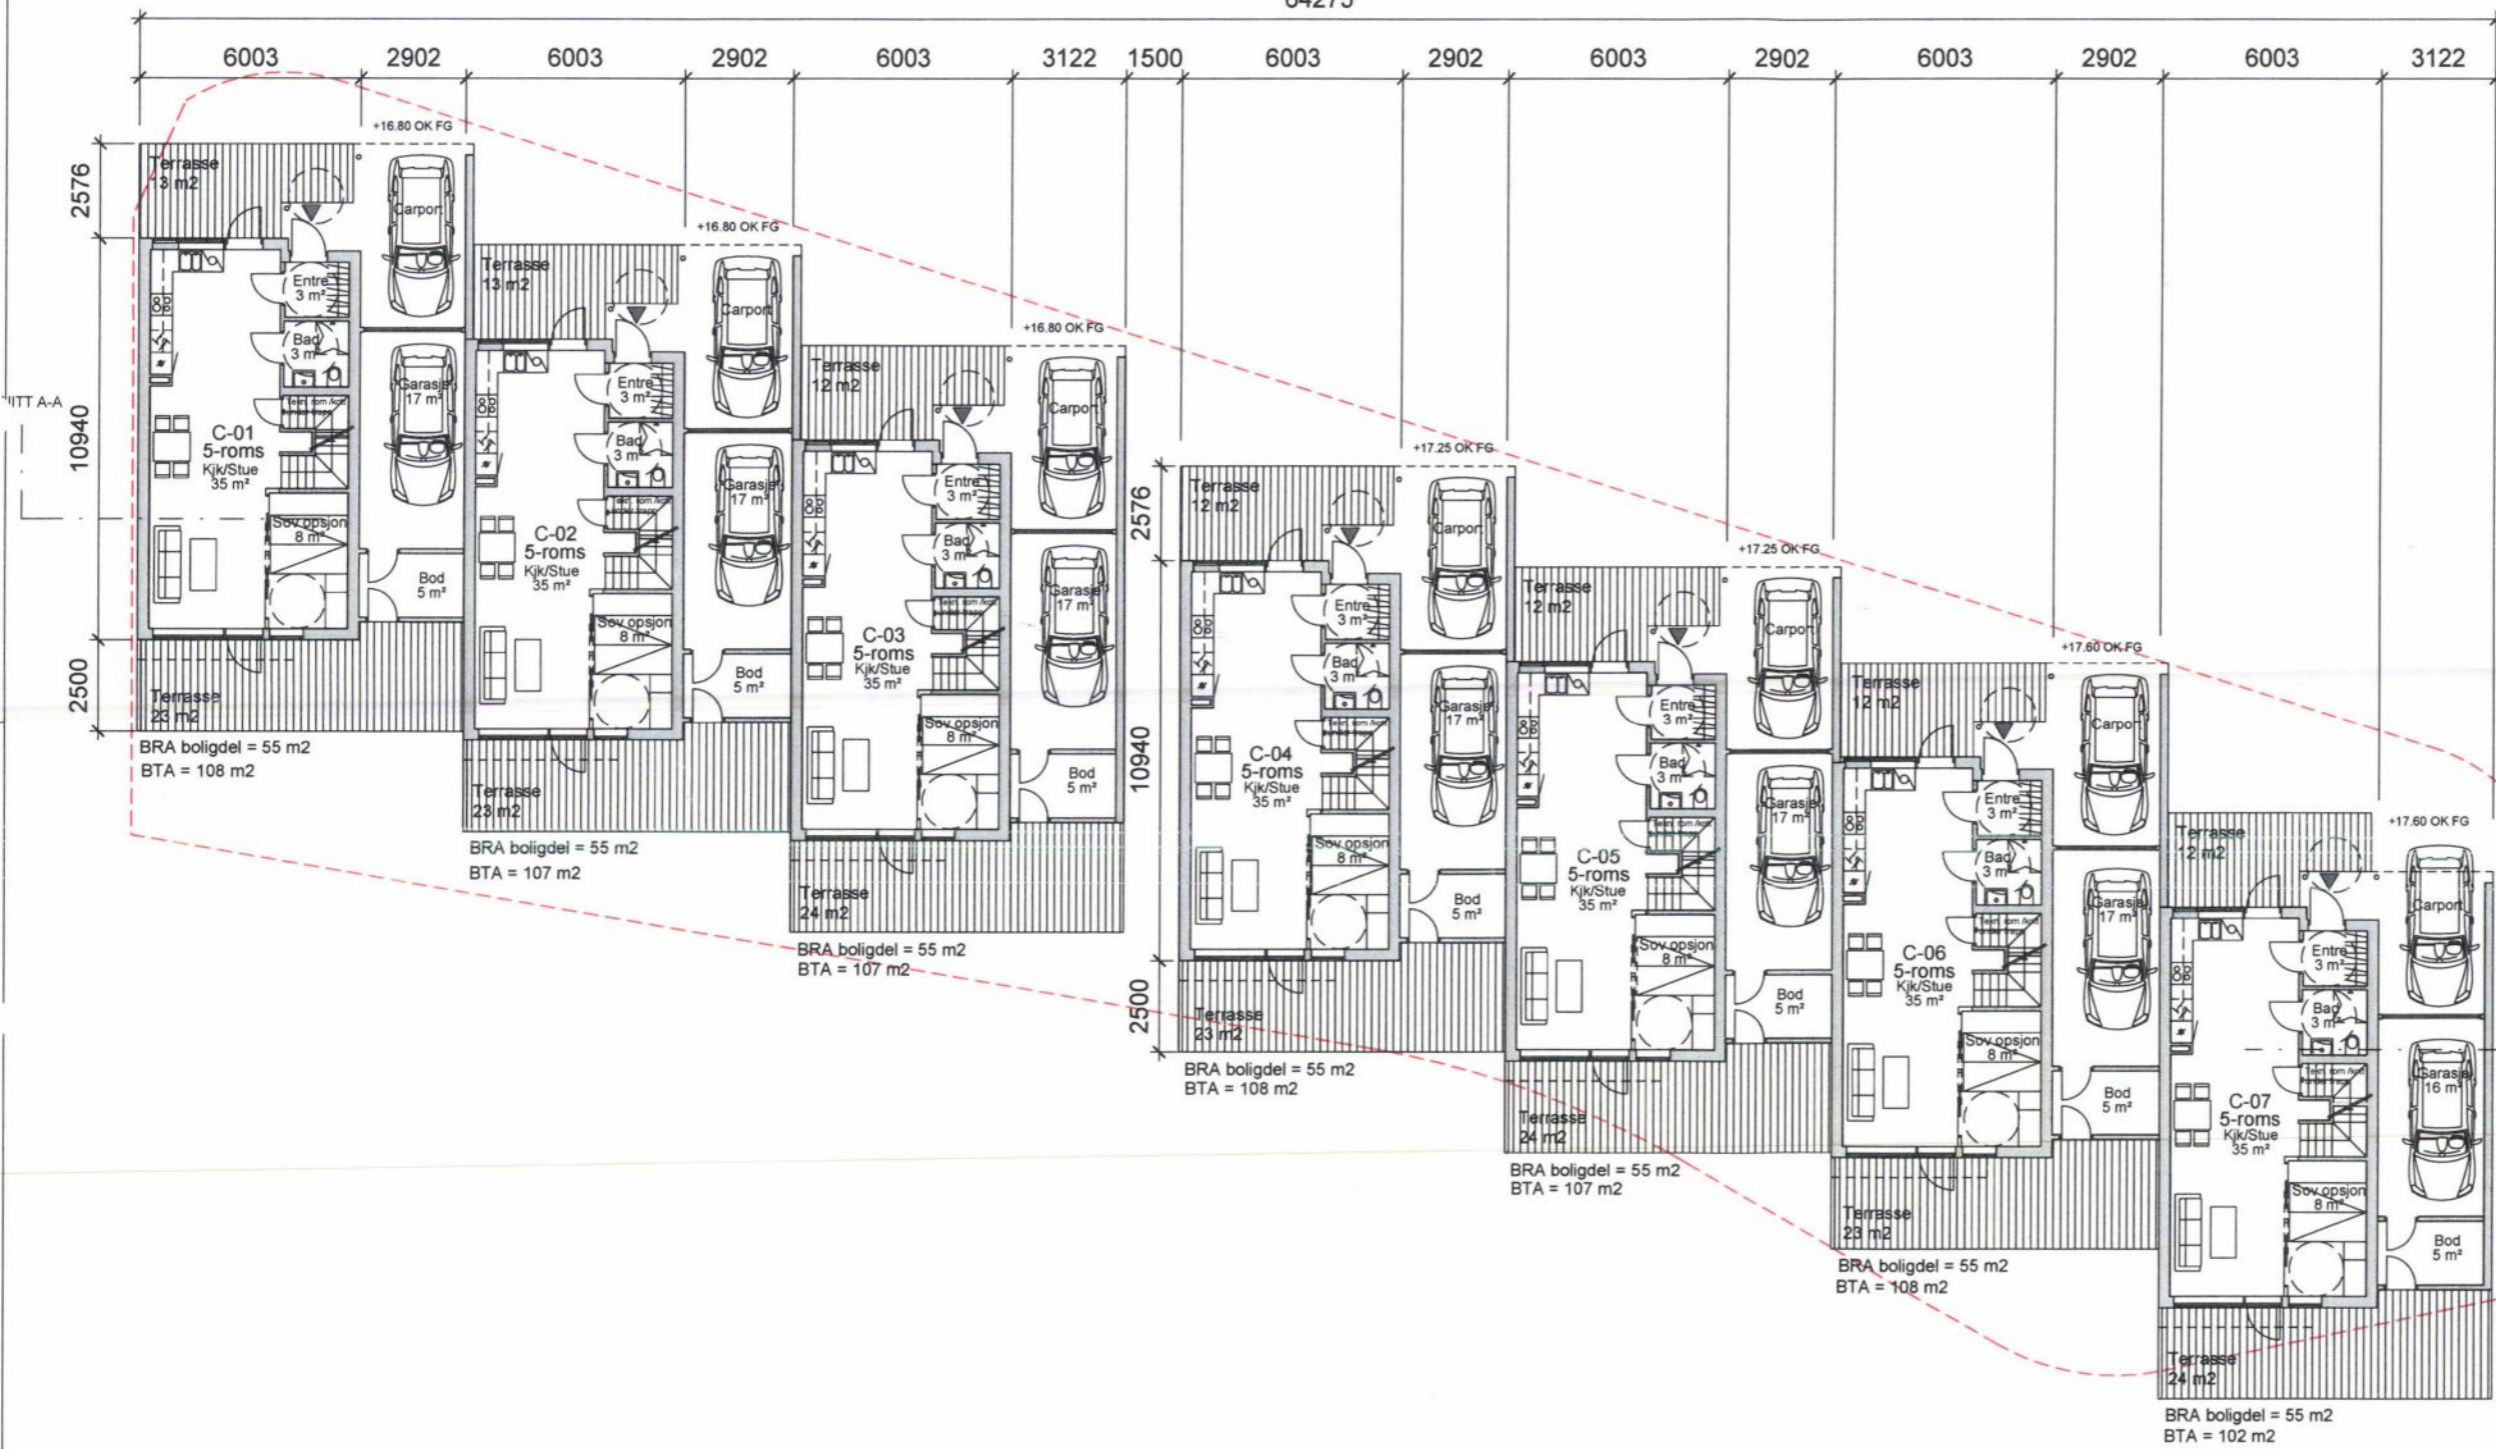


REV	DATE	BESKRIVELSE	SIGN	KNTR

TEGN.NR.: **A11 0 C 010**

PROJEKTNVADRISSE:  
**Vormedal**  
Karmøy kommune  
GNR: 119 BNR: 118

TEGNINGSSTATUS:  
**RAMMESØKNAD**

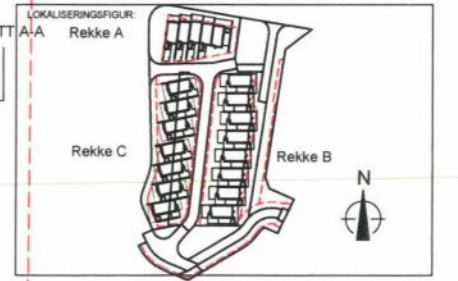

BYGGHERRE:  
**Odd Hansen Prosjekt AS**

**ARCASA arkitekter AS**  
SAGVEIEN 23 C III  
0659 OSLO  
TLP: 22 71 70 70 - FAX: 22 71 70 80  
E-post: arcase@arcasa.no


TEGNINGSNAVN/TITTEL:  
**Rekkehuss C, Plan 1. etasje**  
Mykjetunet, felt KS3

PROSJEKTNR.: 2182	DATE: 01.07.2016	TEGN.KONTR.: ME / PEK	SKALA: 1:200 (A3)
-------------------	------------------	-----------------------	-------------------

TEGN.NR.: **A11 0 C 010**

MOTTATT  
29 JULI 2016

UTDRIFTSDATO: 01.07.2016 15:29:51

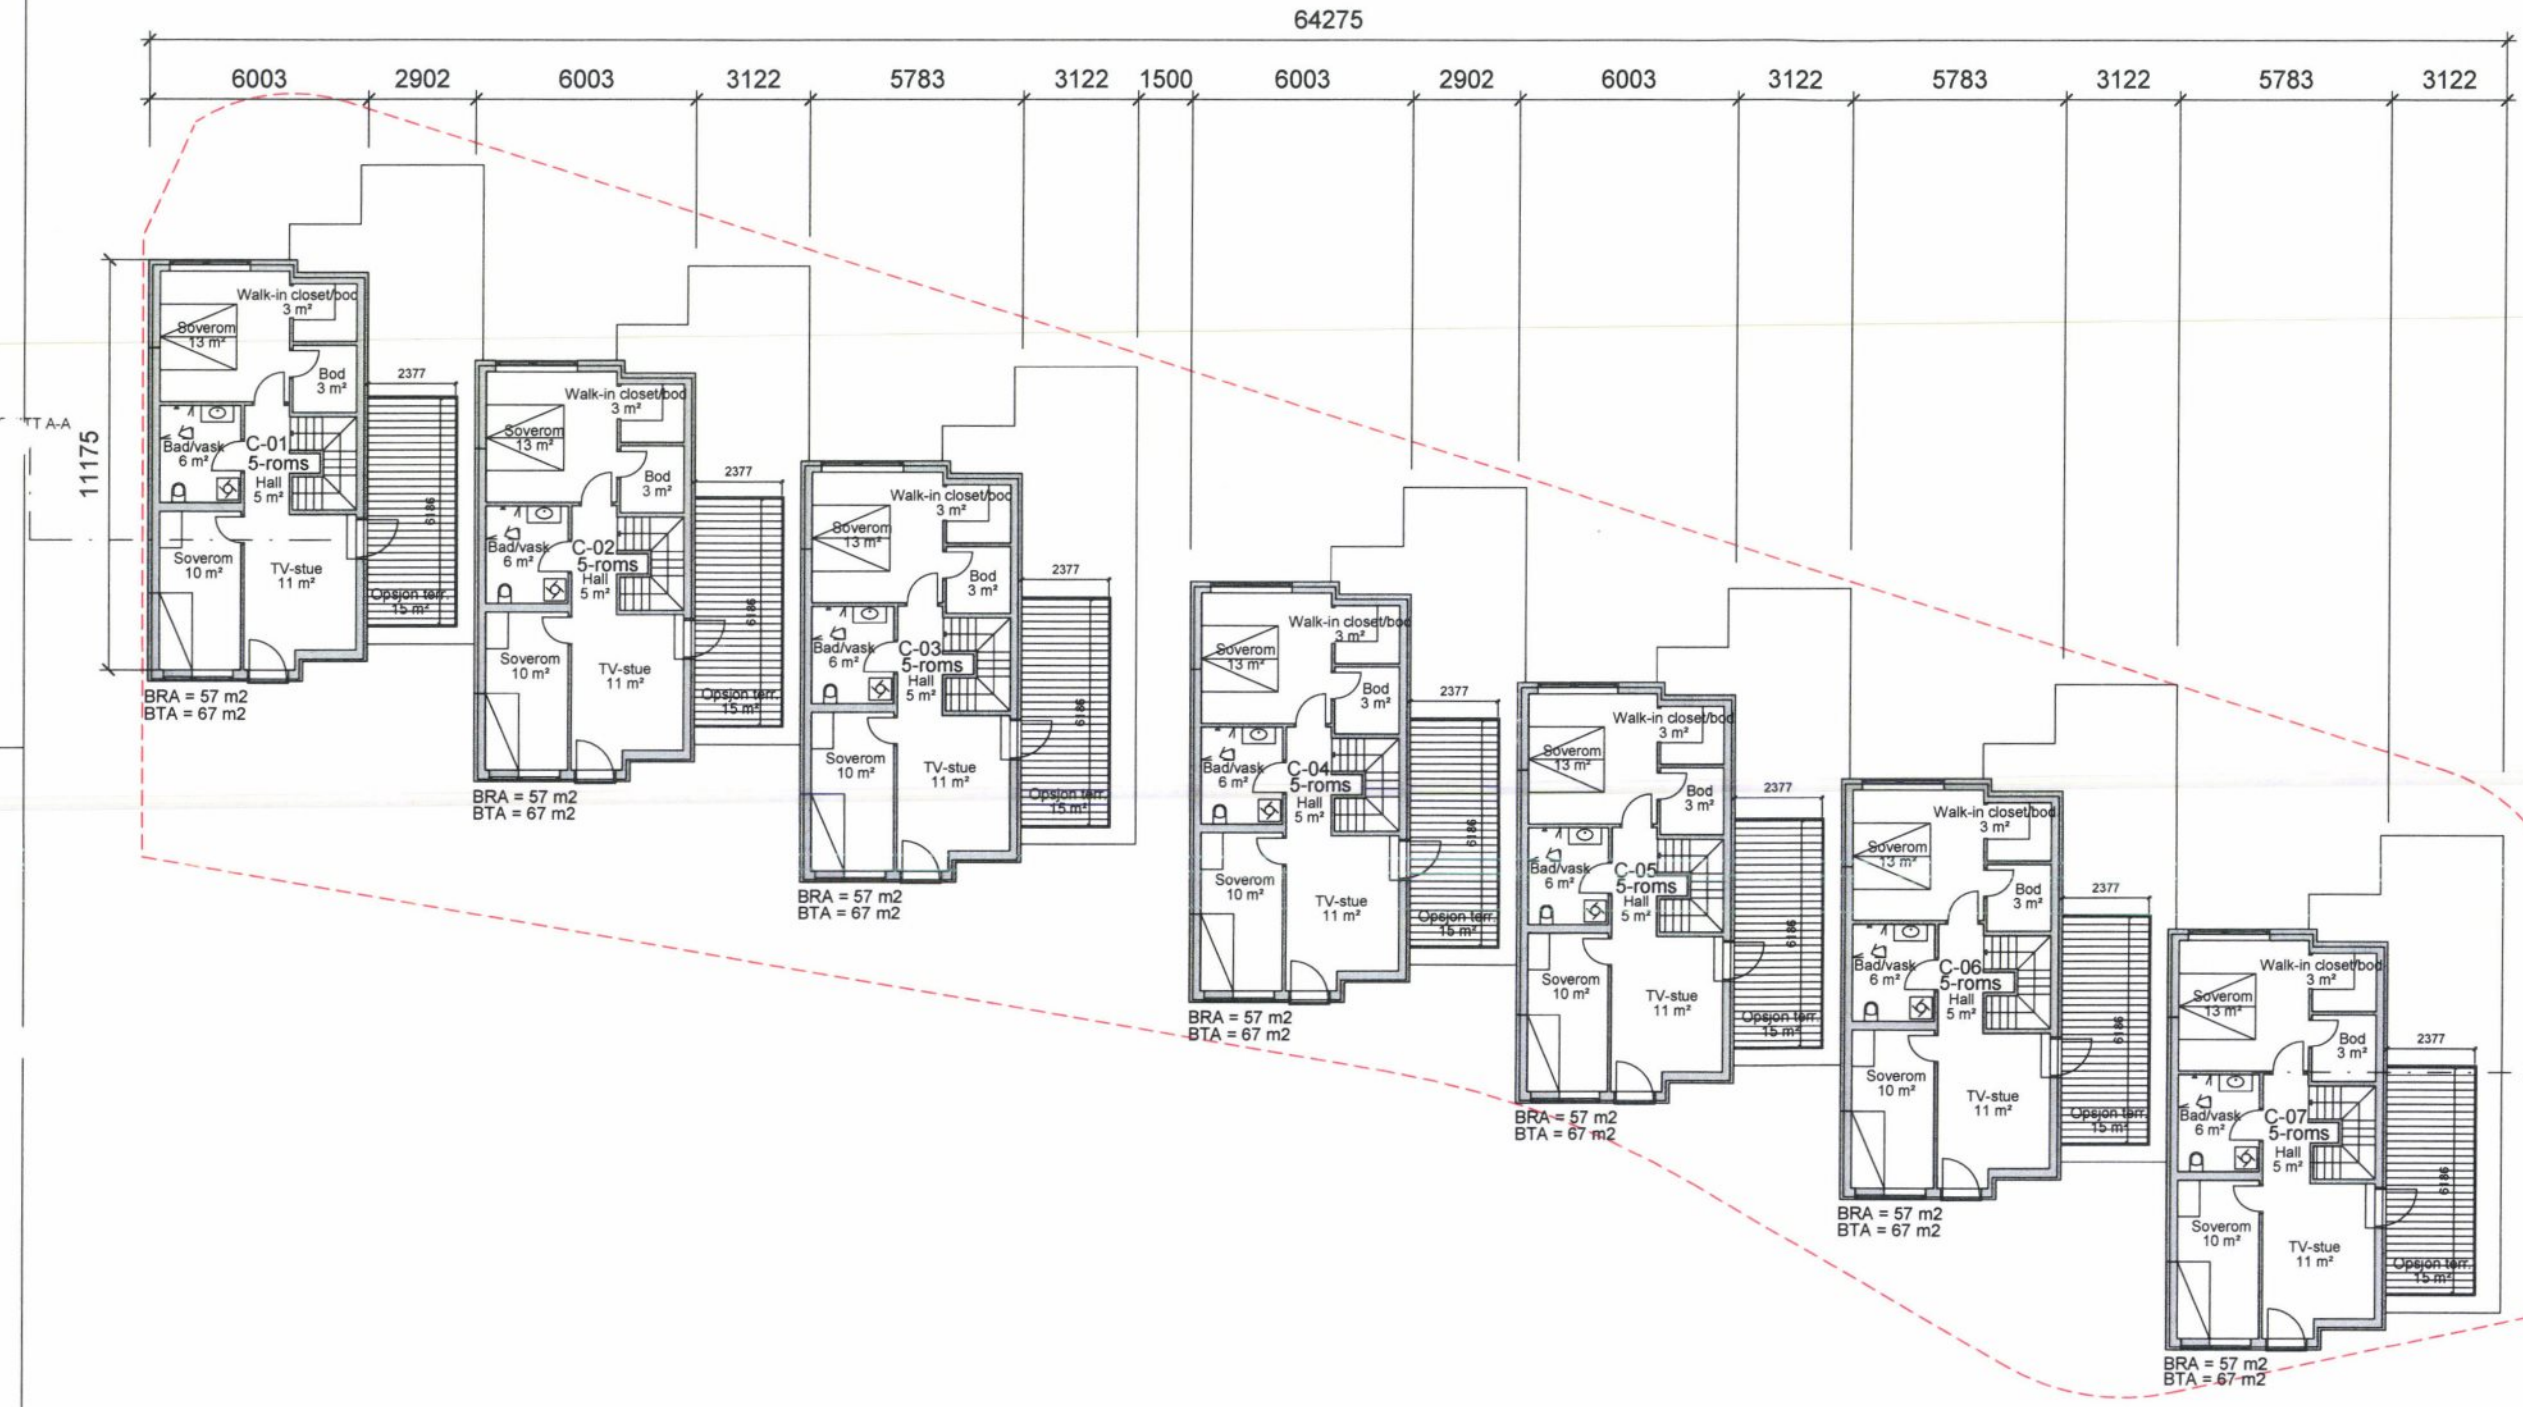


REV	DATE	BESKRIVELSE	SIGN	KNTR

TEGN.NR.: **A11 0 C 020** REV:  

PROSJEKTNVADRESSE:  
**Vormedal**  
Karmøy kommune  
GNR: 119 BNR: 118

TEGNINGSSTATUS:  
**RAMMESØKNAD**

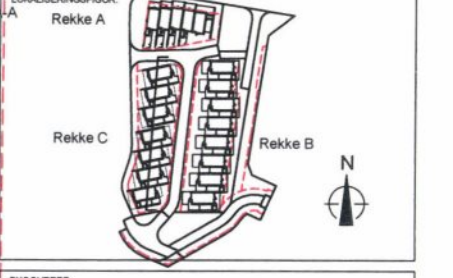

BYGGERE:  
**Odd Hansen Prosjekt AS**

**ARCASA arkitekter AS**  
SADVEIEN 23 C III  
0459 OSLO  
TLF: 22 71 70 70 - FAX: 22 71 70 80  
E-post: arcase@arcasa.no

TEGNINGSNAVN/TITTEL:  
**Rekkehus C, Plan 2. etasje**  
Mykjetunet, felt KS3


PROSJ.NR.: 2182	DATE: 01.07.2016	TEGN.KONTR: ME / PEK	SKALA: 1:200 (A3)
-----------------	------------------	----------------------	-------------------

TEGN.NR.: **A11 0 C 020** REV:

01.07.2016 19:30:36  
UTDRIFTSDATO

E-03

MOTTATT  
29 JULI 2016

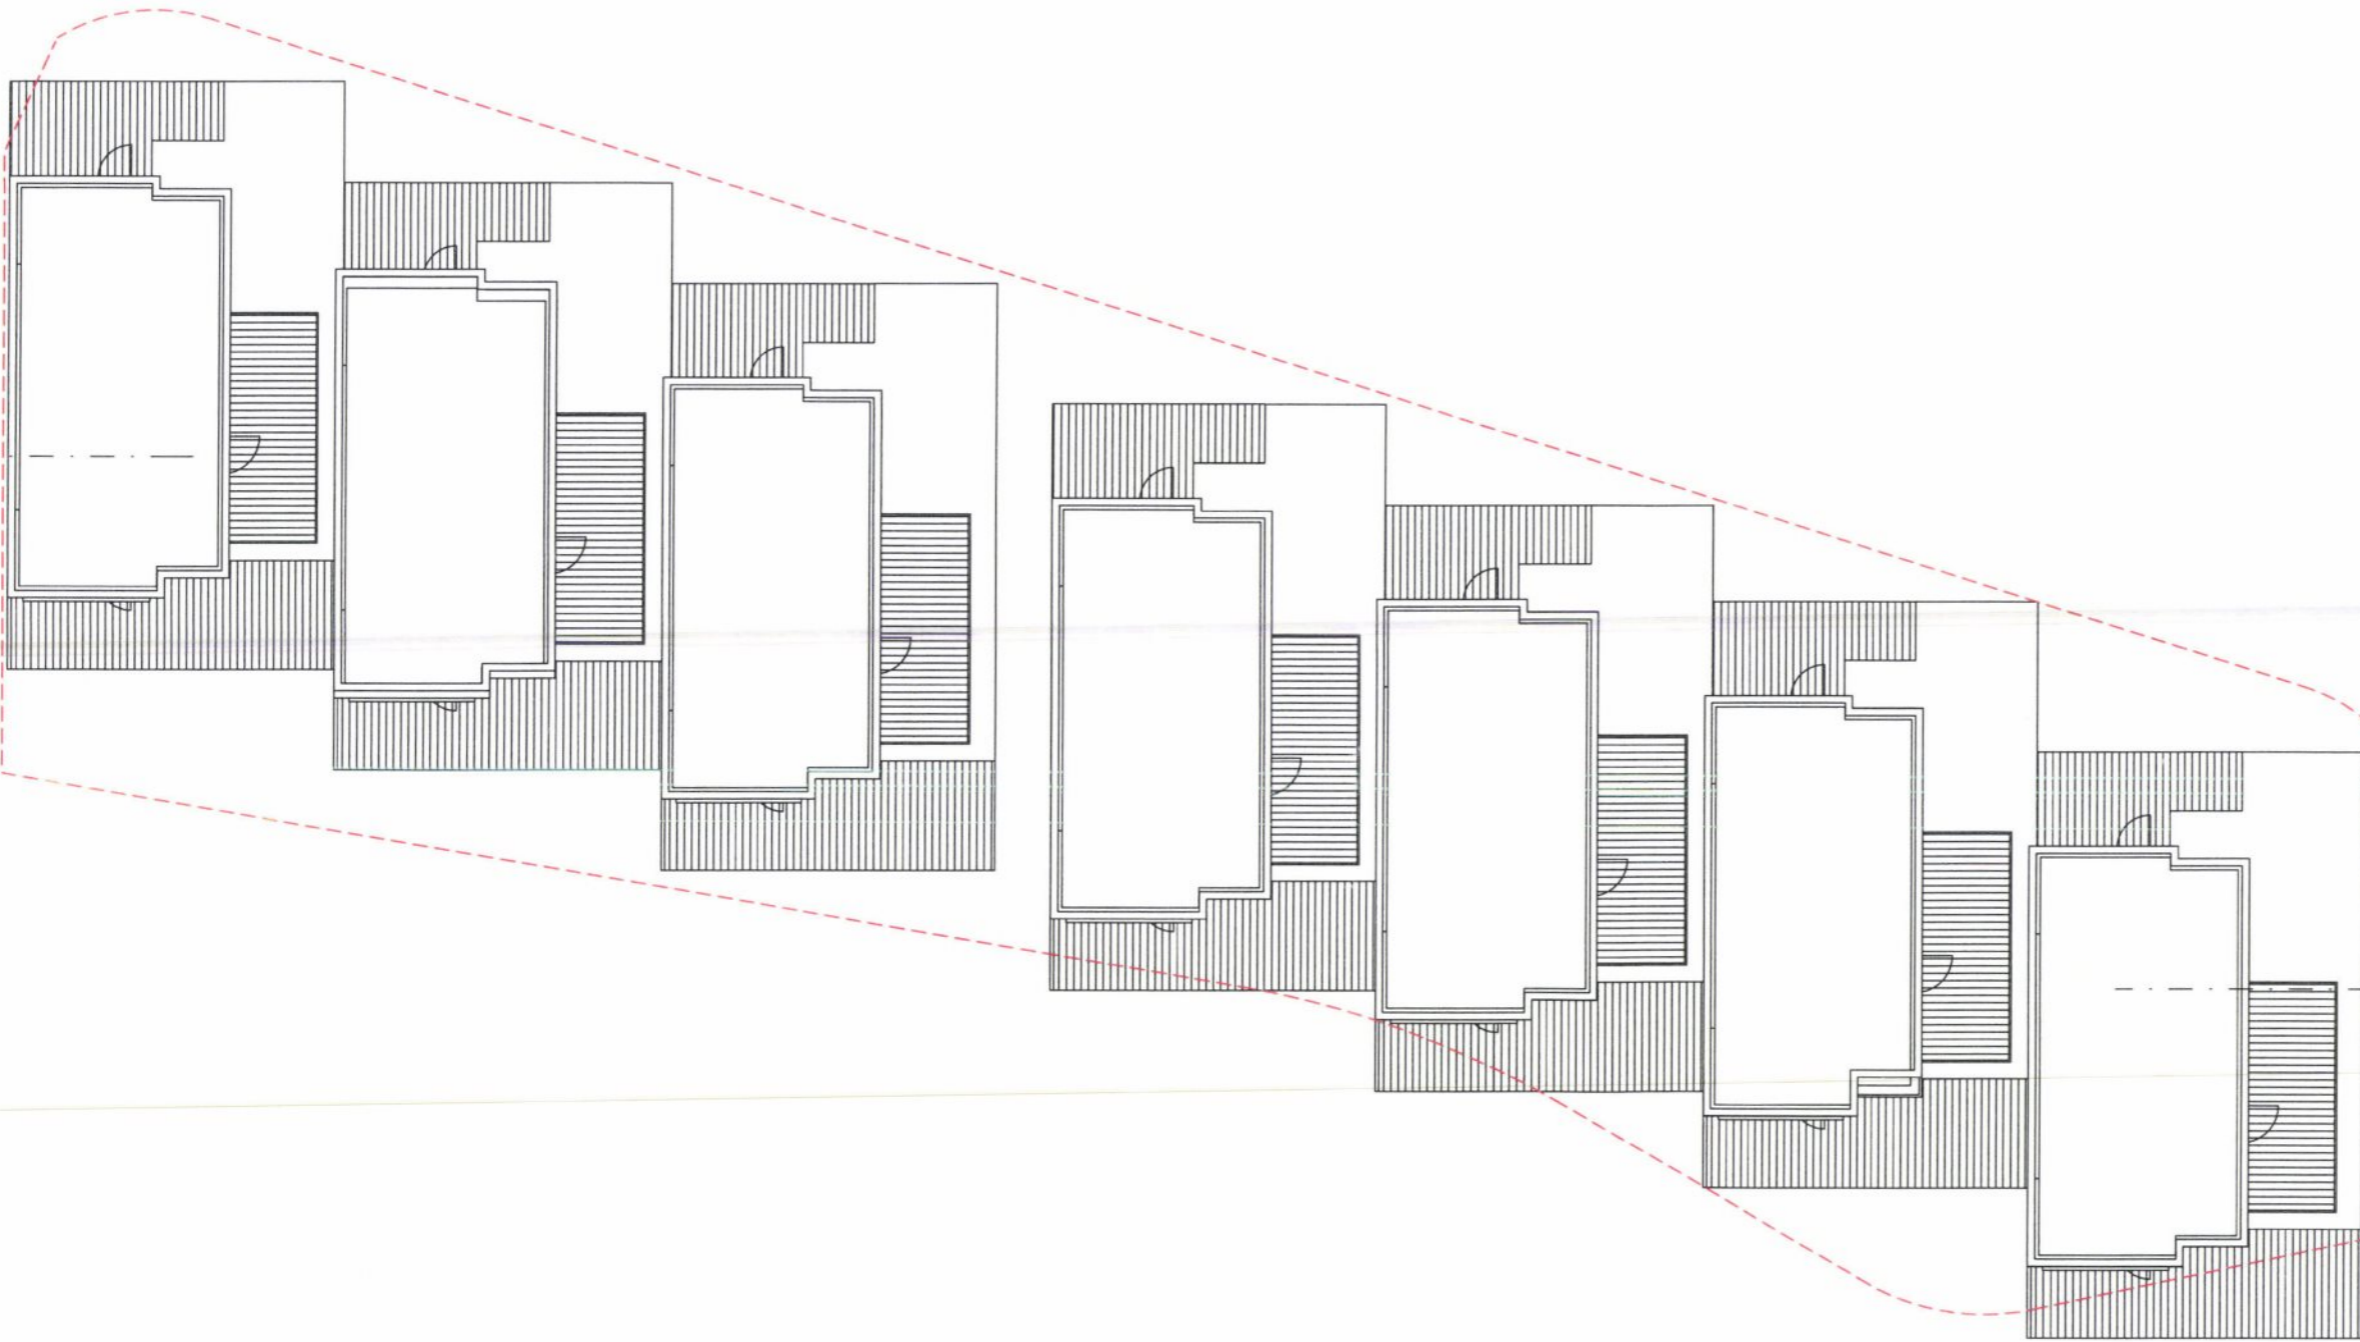


SNITT A-A

REV	DATO	BESKRIVELSE	SIGN	KNTR

TEGN NR: **A11 0 C 030** REV:

PROSJEKTNAMN/ADRESSE:  
**Vormedal**  
Karmøy kommune  
GNR: 119 BNR: 118

TEGNINGSSTATUS:  
**RAMMESØKNAD**

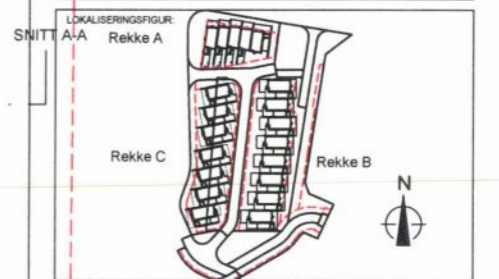

BYGGHERR:  
**Odd Hansen Prosjekt AS**

**ARCASA arkitekter AS**  
SAGVEIEN 23 C III  
0469 OSLO  
TLP: 22 71 70 70 - FAX: 22 71 70 80  
E-post: arcasa@arcasa.no




TEGNINGSNAVN/TITTEL:  
**Rekkehus C, Takplan**  
Mykjetunet, felt KS3

PROSJ NR:	DATO:	TEGN.KONTR:	SKALA:
2182	01.07.2016	ME / PEK	1:200 (A3)

TEGN NR: **A11 0 C 030** REV:

MOTTATT  
29 JULI 2016

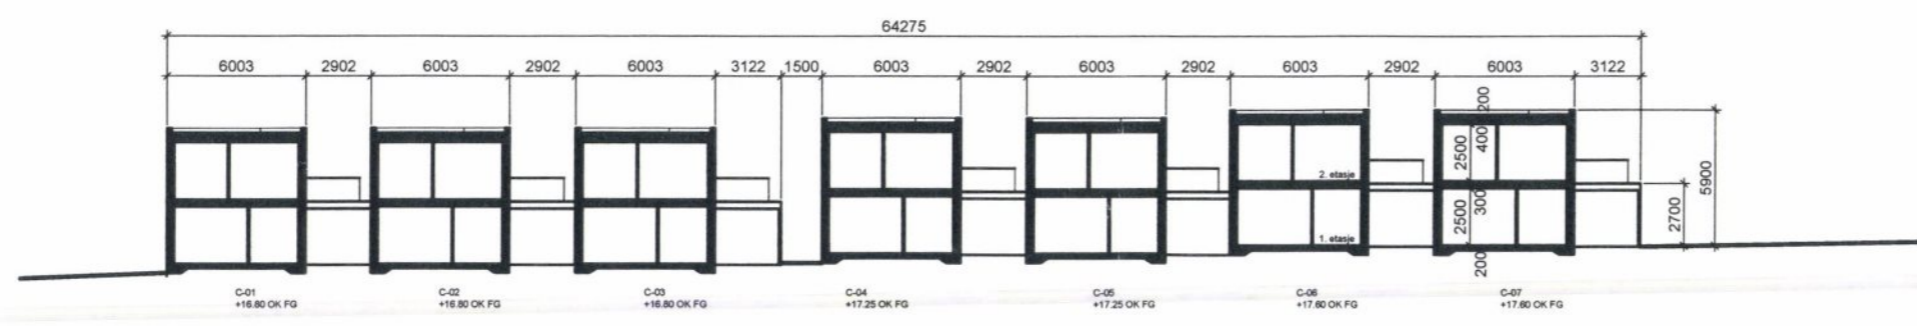


Snitt A-A

REV	DATO	BESKRIVELSE	SIGN	KNTR

TEGN.NR.: **A14 0 C 010** REV:

PROJEKTNVADRESSE:  
**Vornedal**  
Karmøy kommune  
GNR: 119 BNR: 118

TEGNINGSSTATUS:  
**RAMMESØKNAD**

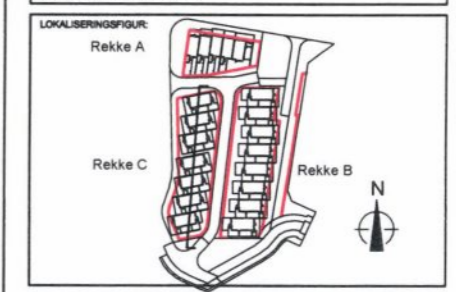

BYGGHERR:  
**Odd Hansen Prosjekt AS**

**ARCASA arkitekter AS**  
SAGVEIEN 23 C III  
0458 OSLO  
TLF: 22 71 70 70 - FAX: 22 71 70 80  
E-post: arcasa@arcasa.no



TEGNINGSNAVITTEL:  
Rekkehøus C, Snitt A-A  
Mykjetunet, felt KS3

PROJ.NR.	DATO	TEGN.KONTR.	SKALA
2182	01.07.2016	ME / PEK	1:200 (A3)

TEGN.NR.: **A14 0 C 010** REV:


MOTTATT  
29 JULI 2016




Fasade mot øst



Fasade mot vest

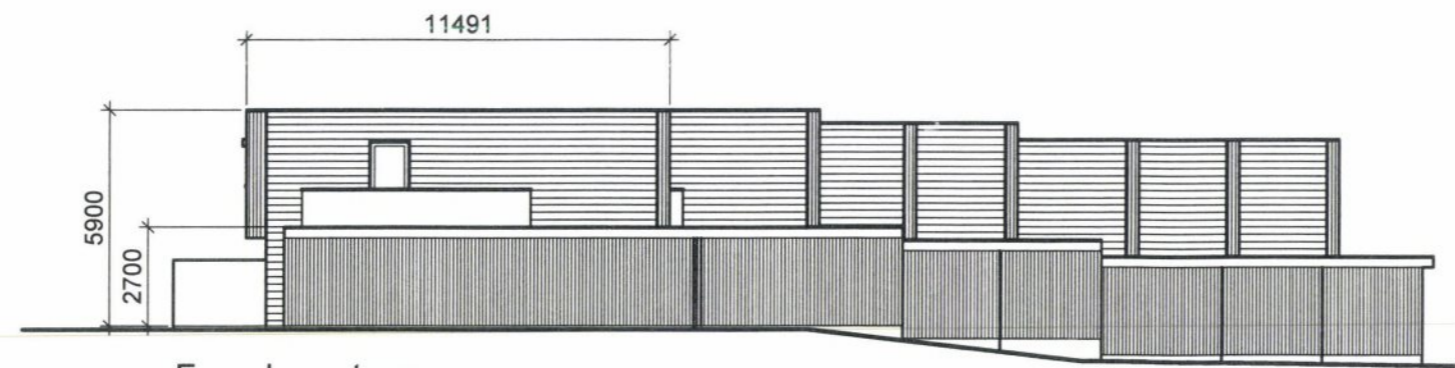

Fasade mot sør

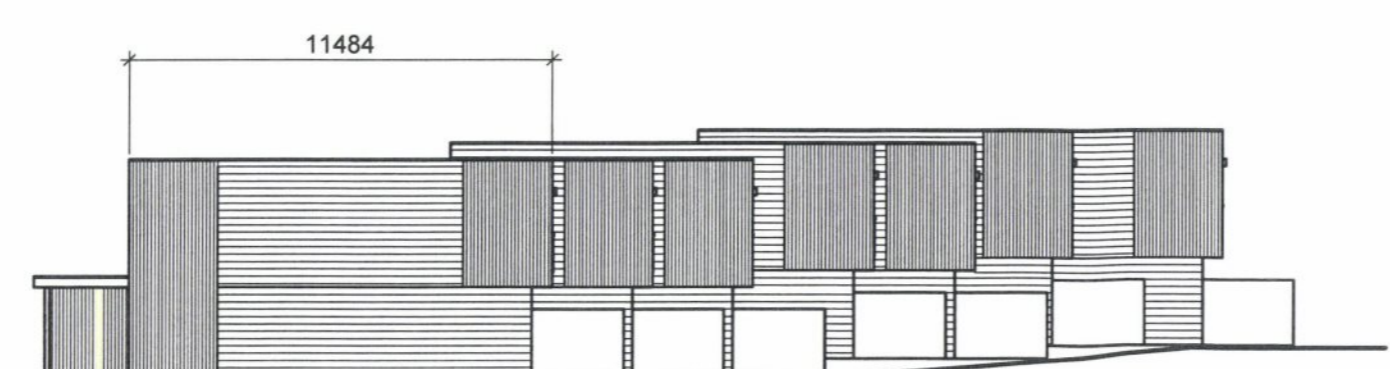


Fasade mot nord

REV	DATE	BESKRIVELSE	SIGN	KONT

TEGN.NR.: **A15 0 C 010** REV:

PROSJEKTNAVN/ADRESSE:  
**Vormedal**  
Karmøy kommune  
Gnr: 119 Bnr: 118

TEGNIINGSSTATUS:  
**RAMMESØKNAD**

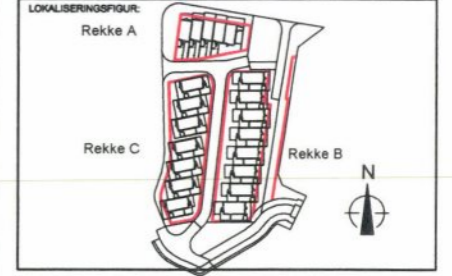

BYGDHERR:  
**Odd Hansen Prosjekt AS**

**ARCASA arkitekter AS**  
SADVEIEN 23 C III  
0459 OSLO  
TLF: 22 71 70 70 - FAX: 22 71 70 80  
E-post: arcasa@arcasa.no

TEGNIINGSNAVN/TITTEL:  
**Rekkehuis C, Fasader  
Mykjetunet, felt KS3**

PROJ.NR.: 2182	DATE: 01.07.2016	TEGN.KONTR.: ME / PEK	SKALA: 1:200 (A3)
-------------------	---------------------	--------------------------	----------------------

TEGN.NR.: **A15 0 C 010** REV: