



## Søknad om igangsettingstillatelse

for tiltak etter plan- og bygningsloven (pbl) § 21-2

Berører tiltaket eksisterende eller fremtidige arbeidsplasser?  Ja  Nei

Hvis ja, skal samtykke innhentes fra Arbeidstilsynet før igangsetting av tiltaket. Byggblankett 5177 med vedlegg.

Søknaden gjelder							
Eiendom/ byggested	Gnr.	Bnr.	Festenr.	Seksjonsnr.	Bygningsnr.	Bolignr.	Kommune
	119	118					Karmøy
	Adresse			Postnr.	Poststed		
	Mykjetunet			5545	VORMEDAL		

Det søkes om igangsettingstillatelse for		
<input checked="" type="checkbox"/>	Hele tiltaket	
<input type="checkbox"/>	Deler av tiltaket	
Angi hvilken del av tiltaket denne søknaden gjelder		
Angi tidligere del søknader	Dato for gitt tillatelse	Kommentar
Rammetillatelse	30.08.2016	Rekkehus 7 boliger

Vedlegg			
Beskrivelse av vedlegg	Gruppe	Nr. fra - til	Ikke relevant
Situasjonsplan, avkjøringsplan	D	1 - 1	<input type="checkbox"/>
Tegninger	E	-	<input checked="" type="checkbox"/>
Redegjørelser/kart	F	-	<input checked="" type="checkbox"/>
Erklæring om ansvarsrett	G	2 - 7	<input type="checkbox"/>
Gjennomføringsplan	G	1 - 1	<input type="checkbox"/>
Boligspesifikasjon i matrikkelen	H	-	<input checked="" type="checkbox"/>
Uttalelse/vedtak fra annen offentlig myndighet	I	-	<input checked="" type="checkbox"/>
Andre vedlegg	Q	-	<input checked="" type="checkbox"/>

Underskrift			
<b>Ansvarlig søker for tiltaket</b>			
Foretak			
Odd Hansen AS			
Kontaktperson	Telefon	Mobiltelefon	E-post
Sverre Jensen	40146728		SVERRE@ODDHANSEN.NO
Dato	Underskrift		
15.12.2017			
Gjentas med blokkbokstaver			
SVERRE JENSEN			



## Melding om endring av ansvarsrett

etter plan- og bygningsloven (pbl) §§ 20-2 og 20-3

Meldingen gjelder							
Eiendom/ byggsted	Gnr.	Bnr.	Festenr.	Seksjonsnr.	Bygningsnr.	Bolignr.	Kommune
	119	118					KARMØY
	Adresse			Postnr.	Poststed		
	Krossnesvegen, Mykjetunet			5545	VORMEDAL		

Beskrivelse av endring(er)	
<input checked="" type="checkbox"/>	Endringer av ansvarsretter (ny ansvarsrett, skifte av ansvarsrett, avsluttet ansvarsrett)
<input checked="" type="checkbox"/>	Endring av ansvarlig søker, endring av tiltakshaver
Odd Hansen overtar ansvaret som ansvarlig søker på tiltaket.	

Vedlegg			
Nye vedlegg og tidligere vedlegg som endres	Gruppe	Nr. fra – til	Ikke relevant
Erklæring om ansvarsrett	G	2 –	<input type="checkbox"/>
Gjennomføringsplan	G	1 – 1	<input type="checkbox"/>
Andre vedlegg	Q	-	<input checked="" type="checkbox"/>

Underskrifter	
Ansvarlig søker for tiltaket (for tiltak etter pbl § 20-1)	Tiltakshaver (bare ved endring av ansvarlig søker etter pbl § 20-3)
Foretak Odd Hansen AS	Navn
Kontaktperson Sverre Jensen	Kontaktperson
Telefon 40146728	Telefon
Mobiltelefon	Mobiltelefon
E-post sverre@oddhansen.no	E-post
Dato 15.12.17	Dato
Underskrift 	Underskrift
Gjentas med blokkbokstaver Sverre Jensen	Gjentas med blokkbokstaver

## Gjennomføringsplan



Versionnr. 1	Dato 15.12.2017	Signatur, ansøker <i>Gjermund Jensen</i>
Adresse Mykjettunet	Postnr. 5545	Poststed Vormedal
Kommune KARMØY		

Alle fagområder i tiltaket (1)	Beskrivelse av fagområde, ansvarsområde, tiltaksklasse (i hhv. prosjektering, utførelse og kontroll) (2)	Tiltaks-klasse (3)	Kryss for planlagt samsvarserklæring / kontrollserklæring erstattes med dato når denne foreligger				Søknad om arbeid innen ansvarsområdet er avsluttet (9)
			Søknad om rammetillatelse (5)	Søknad om igangsettings-tillatelse/ett-trinnsøknad (6)	Søknad om midlertidig bruksfyllatelse (7)	Søknad om ferdiggjøring (8)	
Foretakets navn og org.nr. (4)							
SØK	Ansvarlig Søker for tiltaket	1		✓ 15.12.17			
PRO	Overordnet ansvar for prosjektering	1	Odd Hansen AS, 971090715	✓ 15.12.17			
UTF	Innmåling og utstikking av tiltak	1	RH Oppmåling, 990856664			✓	
UTF	Grunnarbeid og landskapsutforming	1	Bauge Maskin AS, 988396931			✓	
PRO	Røllegerarbeid innvendig	1	Comfort Karmøy AS, 990288593	✓ 31.05.17			
UTF	Røllegerarbeid innvendig	1	Comfort Karmøy AS, 990288593			✓	
UKT	Kontroll av Våtrom	1	Byggm. Kåre Knutsen, 932040689			✓	
UKT	Kontroll av Lufttetthet	1	Byggm, Kåre Knutsen, 932040689			✓	
UTF	Tømrearbeid	1	Bigera AS, 993140554			✓	
PRO	Arkitektur	1	Odd Hansen AS, 971090715	✓ 15.12.17			
PRO	Oppmålingsteknisk prosjektering	1	RH Oppmåling, 990856664	✓ 26.06.17			
		-					
		-					
		-					
		-					
		-					
		-					
		-					
		-					



## Erklæring om ansvarsrett

etter plan- og bygningsloven (pbl) § 23-3

Erklæringen skal sendes til *ansvarlig søker*.

Alternativt kan erklæringen sendes direkte til kommunen, men da må ansvarlig søker få tilsendt en kopi.

Erklæringen gjelder							
Eiendom/ byggested	Gnr.	Bnr.	Festenr.	Seksjonsnr.	Bygningsnr.	Bolignr.	Kommune
	119	118					Karmøy
	Adresse			Postnr.	Poststed		
	Mykjetunet			5545	VORMEDAL		

Foretak			
Foretakets navn			Organisasjonsnr.
Odd Hansen AS			971090715
Adresse		Postnr.	Poststed
Sundvegen 20		4250	Kopervik
Kontaktperson		Telefon	Mobiltelefon
Sverre Jensen		40146728	
E-post			
sverre@oddhansen.no			
Foreligger sentral godkjenning? <input checked="" type="checkbox"/> Ja <input type="checkbox"/> Nei			
Hvis ja, dekkes ansvarsområdene av sentral godkjenning? <input checked="" type="checkbox"/> Helt <input type="checkbox"/> Delvis <input type="checkbox"/> Nei			

Ansvarsområde						
Funksjon (SØK, PRO, UTF, kontroll)	Beskriv arbeidet foretaket skal ha ansvar for	Tiltaks- klasse	Våre samsvarserklæringer/kontrollerklæringer vil foreligge ved: (sett X)			
			Søknad om ramme- tillatelse	Søknad om igangsettings- tillatelse/ ett-trinns søknad	Søknad om midlertidig brukstillatelse	Søknad om ferdigattest
SØK	Søker av tiltaket	1	<input type="checkbox"/>	<input checked="" type="checkbox"/>	<input type="checkbox"/>	<input type="checkbox"/>
PRO	Overordnet ansvar for prosjektering	1	<input type="checkbox"/>	<input checked="" type="checkbox"/>	<input type="checkbox"/>	<input type="checkbox"/>
PRO	Arkitektur	1	<input type="checkbox"/>	<input checked="" type="checkbox"/>	<input type="checkbox"/>	<input type="checkbox"/>
-		-	<input type="checkbox"/>	<input type="checkbox"/>	<input type="checkbox"/>	<input type="checkbox"/>
-		-	<input type="checkbox"/>	<input type="checkbox"/>	<input type="checkbox"/>	<input type="checkbox"/>
Erklæring og underskrift	
Foretaket er kjent med reglene om straff og sanksjoner i pbl kap 32 og at det kan medføre reaksjoner dersom det gis uriktige opplysninger. Foretaket forplikter seg til å stille med nødvendig kompetanse i tiltaket jf. SAK10 kap. 10 og 11	
<input checked="" type="checkbox"/> Ansvarlig prosjekterende erklærer at prosjekteringen skal være planlagt, gjennomført og kvalitetssikret i henhold til pbl jf. SAK10 §12-3	
<input type="checkbox"/> Ansvarlig utførende erklærer at arbeidet ikke skal starte før det foreligger kvalitetssikret produksjonsunderlag for respektive del av utførelsen jf SAK10 § 12-4	
<input type="checkbox"/> Ansvarlig kontrollerende erklærer uavhengighet, jf. SAK10 § 14-1, og vil redegjøre for endringer som kan påvirke uavhengigheten jf. SAK10 §12-5	
Dato	Underskrift
15.12.2017	
Gjentas med blokkbokstaver	
SVERRE JENSEN	



## Erklæring om ansvarsrett

etter plan- og bygningsloven (pbl) § 23-3

Erklæringen skal sendes til *ansvarlig søker*.

Alternativt kan erklæringen sendes direkte til kommunen, men da må ansvarlig søker få tilsendt en kopi.

Erklæringen gjelder							
Eiendom/ byggested	Gnr.	Bnr.	Festenr.	Seksjonsnr.	Bygningsnr.	Bolignr.	Kommune
	119	118					KARMØY
	Adresse			Postnr.	Poststed		
	Krossnesvegen			5545	VORMEDAL		

Foretak			
Foretakets navn			Organisasjonsnr.
Rh Oppmåling Rune Hemnes			990856664
Adresse		Postnr.	Poststed
Slettebøvegen 84		4270	AKREHAMN
Kontaktperson		Telefon	Mobiltelefon
Rune Hemnes		41762790	
E-post			
rune@rh-oppmaling.no			
Foreligger sentral godkjenning ? <input checked="" type="checkbox"/> Ja <input type="checkbox"/> Nei			
Hvis ja, dekkes ansvarsområdene av sentral godkjenning? <input type="checkbox"/> Helt <input type="checkbox"/> Delvis <input type="checkbox"/> Nei			

Ansvarsområde						
Funksjon (SØK, PRO, UTF, kontroll)	Beskriv arbeidet foretaket skal ha ansvar for	Tiltaks- klasse	Våre samsvarserklæringer/kontrollerklæringer vil foreligge ved: (sett X)			
			Søknad om ramme- tillatelse	Søknad om igangsettings- tillatelse/ ett-trinns søknad	Søknad om midlertidig brukstillatelse	Søknad om ferdigattest
PRO	Uteareal og landskapsutforming	1		X		
PRO	Vann- og avløpsanlegg	1		X		
PRO	Oppmålingsteknisk prosjektering	1		X		
UTF	Utstikking og innmåling av tiltak	1				X

Erklæring og underskrift	
Foretaket er kjent med reglene om straff og sanksjoner i pbl kap 32 og at det kan medføre reaksjoner dersom det gis uriktige opplysninger. Foretaket forplikter seg til å stille med nødvendig kompetanse i tiltaket jf. SAK10 kap. 10 og 11	
<input checked="" type="checkbox"/> Ansvarlig prosjekterende erklærer at prosjekteringen skal være planlagt, gjennomført og kvalitetssikret i henhold til pbl jf. SAK10 §12-3	
<input checked="" type="checkbox"/> Ansvarlig utførende erklærer at arbeidet ikke skal starte før det foreligger kvalitetssikret produksjonsunderlag for respektive del av utførelsen jf SAK10 § 12-4	
<input type="checkbox"/> Ansvarlig kontrollerende erklærer uavhengighet, jf. SAK10 § 14-1, og vil redegjøre for endringer som kan påvirke uavhengigheten jf. SAK10 §12-5	
Dato	Underskrift
25.06.2017	<i>Rune Hemnes</i>
Gjentas med blokkbokstaver	
RUNE HEMNES	



Kommunens saksnr. 16/4043-2	Vedlegg nr. G- 5	Side 1 av 1
--------------------------------	---------------------	----------------



## Erklæring om ansvarsrett

etter plan- og bygningsloven (pbl) § 23-3

Erklæringen skal sendes til *ansvarlig søker*.

Alternativt kan erklæringen sendes direkte til kommunen, men da må ansvarlig søker få tilsendt en kopi.

Erklæringen gjelder							
Elendom/ byggsted	Gnr.	Bnr.	Festenr.	Seksjonsnr.	Bygningsnr.	Bolignr.	Kommune
	119	118					KARMØY
	Adresse Mykje			Postnr.	Poststed KARMSUND		

Foretak			
Foretakets navn Comfort Karmøy AS - Åkra Rør			Organisasjonsnr. 990288593
Adresse Sundvegen 26		Postnr. 4250	Poststed KOPERVIK
Kontaktperson Terje Olsen		Telefon 52 84 80 60	Mobiltelefon 92 88 20 60
E-post terje.olsen@comfort.as			
Foreligger sentral godkjenning ? <input checked="" type="checkbox"/> Ja <input type="checkbox"/> Nei			
Hvis ja, dekkes ansvarsområdene av sentral godkjenning? <input checked="" type="checkbox"/> Helt <input type="checkbox"/> Delvis <input type="checkbox"/> Nei			

Ansvarsområde						
Funksjon (SØK, PRO, UTF, kontroll)	Beskriv arbeidet foretaket skal ha ansvar for	Tiltaks- klasse	Våre samsvarserklæringer/kontrollerklæringer vil foreligge ved: (sett X)			
			Søknad om ramme- tillatelse	Søknad om igangsettings- tillatelse/ ett-trinns søknad	Søknad om midlertidig brukstillatelse	Søknad om ferdigattest
PRO	Rørleggerarbeid innvendig	2		X		
UTF	Rørleggerarbeid Innvendig	2		X	X	X

Erklæring og underskrift	
Foretaket er kjent med reglene om straff og sanksjoner i pbl kap 32 og at det kan medføre reaksjoner dersom det gis uriktige opplysninger. Foretaket forplikter seg til å stille med nødvendig kompetanse i tiltaket jf. SAK10 kap. 10 og 11	
<input checked="" type="checkbox"/> Ansvarlig prosjekterende erklærer at prosjekteringen skal være planlagt, gjennomført og kvalitetssikret i henhold til pbl jf. SAK10 §12-3	
<input checked="" type="checkbox"/> Ansvarlig utførende erklærer at arbeidet ikke skal starte før det foreligger kvalitetssikret produksjonsunderlag for respektive del av utførelsen jf SAK10 § 12-4	
<input type="checkbox"/> Ansvarlig kontrollerende erklærer uavhengighet, jf. SAK10 § 14-1, og vil redegjøre for endringer som kan påvirke uavhengigheten jf. SAK10 §12-5	
Dato	Underskrift
31.05.2017	 <b>comfort KARMØY AS</b> <small>SUNDSVEGEN 26A - 4250 KOPERVIK - 52 84 80 60</small>
Gjentas med blokkbokstaver TERJE OLSEN	

Kommunens saksnr. 16/3043-2	Vedlegg nr. G-	Side 1 av 1
--------------------------------	-------------------	----------------

Nullstill



## Erklæring om ansvarsrett

etter plan- og bygningsloven (pbl) § 23-3

Erklæringen skal sendes til ansvarlig søker.

Alternativt kan erklæringen sendes direkte til kommunen, men da må ansvarlig søker få tilsendt en kopi.

Erklæringen gjelder						
Eiendom/ byggested	Gnr.	Bnr.	Festnr.	Seksjonsnr.	Bygningsnr.	Bolignr.
	Adresse			Postnr.	Poststed	
	119	118			5545	Vormedal
	Mykjetunet 48 A - G (rekke C)				Karmøy	

Foretak			
Foretakets navn		Organisasjonsnr.	
Byggmester Kåre Knutsen		932040 68	
Adresse		Postnr.	Poststed
Killingvegen 30		5517	Haugesund
Kontaktperson	Telefon	Mobiltelefon	
Kåre Knutsen	93468136	93468136	
E-post			
kk@karenk.no			
Foreligger sentral godkjenning ? <input checked="" type="checkbox"/> Ja <input type="checkbox"/> Nei			
Hvis ja, dekkes ansvarsområdene av sentral godkjenning? <input checked="" type="checkbox"/> Helt <input type="checkbox"/> Delvis <input type="checkbox"/> Nei			

Ansvarsområde						
Funksjon (SØK, PRO, UTF, kontroll)	Beskriv arbeidet foretaket skal ha ansvar for	Tiltaks- klasse	Våre samsvarserklæringer/kontrollerklæringer vil foreligge ved: (sett X)			
			Søknad om ramme- tillatelse	Søknad om igangsettings- tillatelse/ ett-trinns søknad	Søknad om midlertidig brukstillatelse	Søknad om ferdigattest
Kontroll <input checked="" type="checkbox"/>	Kontroll av våtrom i boliger	1 <input checked="" type="checkbox"/>	<input type="checkbox"/>	<input type="checkbox"/>	<input type="checkbox"/>	<input checked="" type="checkbox"/>
Kontroll <input checked="" type="checkbox"/>	Kontroll av lufttetthet i nye bliger	1 <input checked="" type="checkbox"/>	<input type="checkbox"/>	<input type="checkbox"/>	<input type="checkbox"/>	<input checked="" type="checkbox"/>
-		-	<input type="checkbox"/>	<input type="checkbox"/>	<input type="checkbox"/>	<input type="checkbox"/>
-		-	<input type="checkbox"/>	<input type="checkbox"/>	<input type="checkbox"/>	<input type="checkbox"/>
Erklæring og underskrift	
Foretaket er kjent med reglene om straff og sanksjoner i pbl kap 32 og at det kan medføre reaksjoner dersom det gis uriktige opplysninger. Foretaket forplikter seg til å stille med nødvendig kompetanse i tiltaket jf. SAK10 kap. 10 og 11	
<input type="checkbox"/> Ansvarlig prosjekterende erklærer at prosjekteringen skal være planlagt, gjennomført og kvalitetssikret i henhold til pbl jf. SAK10 §12-3 <input type="checkbox"/> Ansvarlig utførende erklærer at arbeidet ikke skal starte før det foreligger kvalitetssikret produksjonsunderlag for respektive del av utførelsen jf. SAK10 § 12-4 <input checked="" type="checkbox"/> Ansvarlig kontrollerende erklærer uavhengighet, jf. SAK10 § 14-1, og vil redegjøre for endringer som kan påvirke uavhengigheten jf. SAK10 §12-5	
Dato	Underskrift
02.06.17	
Gjentas med blokkbokstaver	
Kåre Knutsen	



Kommunens saksnr. 16/3043-2	Vedlegg nr. G-7	Side 1 av 1
--------------------------------	--------------------	----------------

Nullstill



## Erklæring om ansvarsrett

etter plan- og bygningsloven (pbl) § 23-3

Erklæringen skal sendes til *ansvarlig søker*.

Alternativt kan erklæringen sendes direkte til kommunen, men da må ansvarlig søker få tilsendt en kopi.

Erklæringen gjelder							
Eiendom/ byggsted	Gnr.	Bnr.	Festenr.	Seksjonsnr.	Bygningsnr.	Bolignr.	Kommune
	119	118					KARMØY
	Adresse			Postnr.	Poststed		
	Krossnesvegen			5545	VORMEDAL		


Foretak		
Foretakets navn	Organisasjonsnr.	
BIGERA As	993140554	
Adresse	Postnr.	Poststed
Longhammarvegen 7	5536	HAUGESUND
Kontaktperson	Telefon	Mobiltelefon
Ramunas Lankutis		404 64 633
E-post	rl@Bigera.no	
Foreligger sentral godkjenning? <input checked="" type="checkbox"/> Ja <input type="checkbox"/> Nei		
Hvis ja, dekkes ansvarsområdene av sentral godkjenning? <input checked="" type="checkbox"/> Helt <input type="checkbox"/> Delvis <input type="checkbox"/> Nei		

Ansvarsområde						
Funksjon (SØK, PRO, UTF, kontroll)	Beskriv arbeidet foretaket skal ha ansvar for	Tiltaks- klasse	Våre samsvarserklæringer/kontrollerklæringer vil foreligge ved: (sett X)			
			Søknad om ramme- tillatelse	Søknad om igangsettings- tillatelse/ ett-trinns søknad	Søknad om midlertidig brukstillatelse	Søknad om ferdigattest
UTF <input type="checkbox"/>	Tømrerarbeid og montering av trekonstr.	1 <input type="checkbox"/>	<input type="checkbox"/>	<input type="checkbox"/>	<input type="checkbox"/>	<input checked="" type="checkbox"/>
-		-	<input type="checkbox"/>	<input type="checkbox"/>	<input type="checkbox"/>	<input type="checkbox"/>
-		-	<input type="checkbox"/>	<input type="checkbox"/>	<input type="checkbox"/>	<input type="checkbox"/>
Erklæring og underskrift	
Foretaket er kjent med reglene om straff og sanksjoner i pbl kap 32 og at det kan medføre reaksjoner dersom det gis uriktige opplysninger. Foretaket forplikter seg til å stille med nødvendig kompetanse i tiltaket jf. SAK10 kap. 10 og 11	
<input type="checkbox"/> Ansvarlig prosjekterende erklærer at prosjekteringen skal være planlagt, gjennomført og kvalitetssikret i henhold til pbl jf. SAK10 §12-3	
<input checked="" type="checkbox"/> Ansvarlig utførende erklærer at arbeidet ikke skal starte før det foreligger kvalitetssikret produksjonsunderlag for respektive del av utførelsen jf SAK10 § 12-4	
<input type="checkbox"/> Ansvarlig kontrollerende erklærer uavhengighet, jf. SAK10 § 14-1, og vil redegjøre for endringer som kan påvirke uavhengigheten jf. SAK10 §12-5	
Dato	Underskrift
15.12.2017	
Gjentas med blokkbokstaver	
RAMUNAS LANKUTIS	

--- Byggegrense

D-1

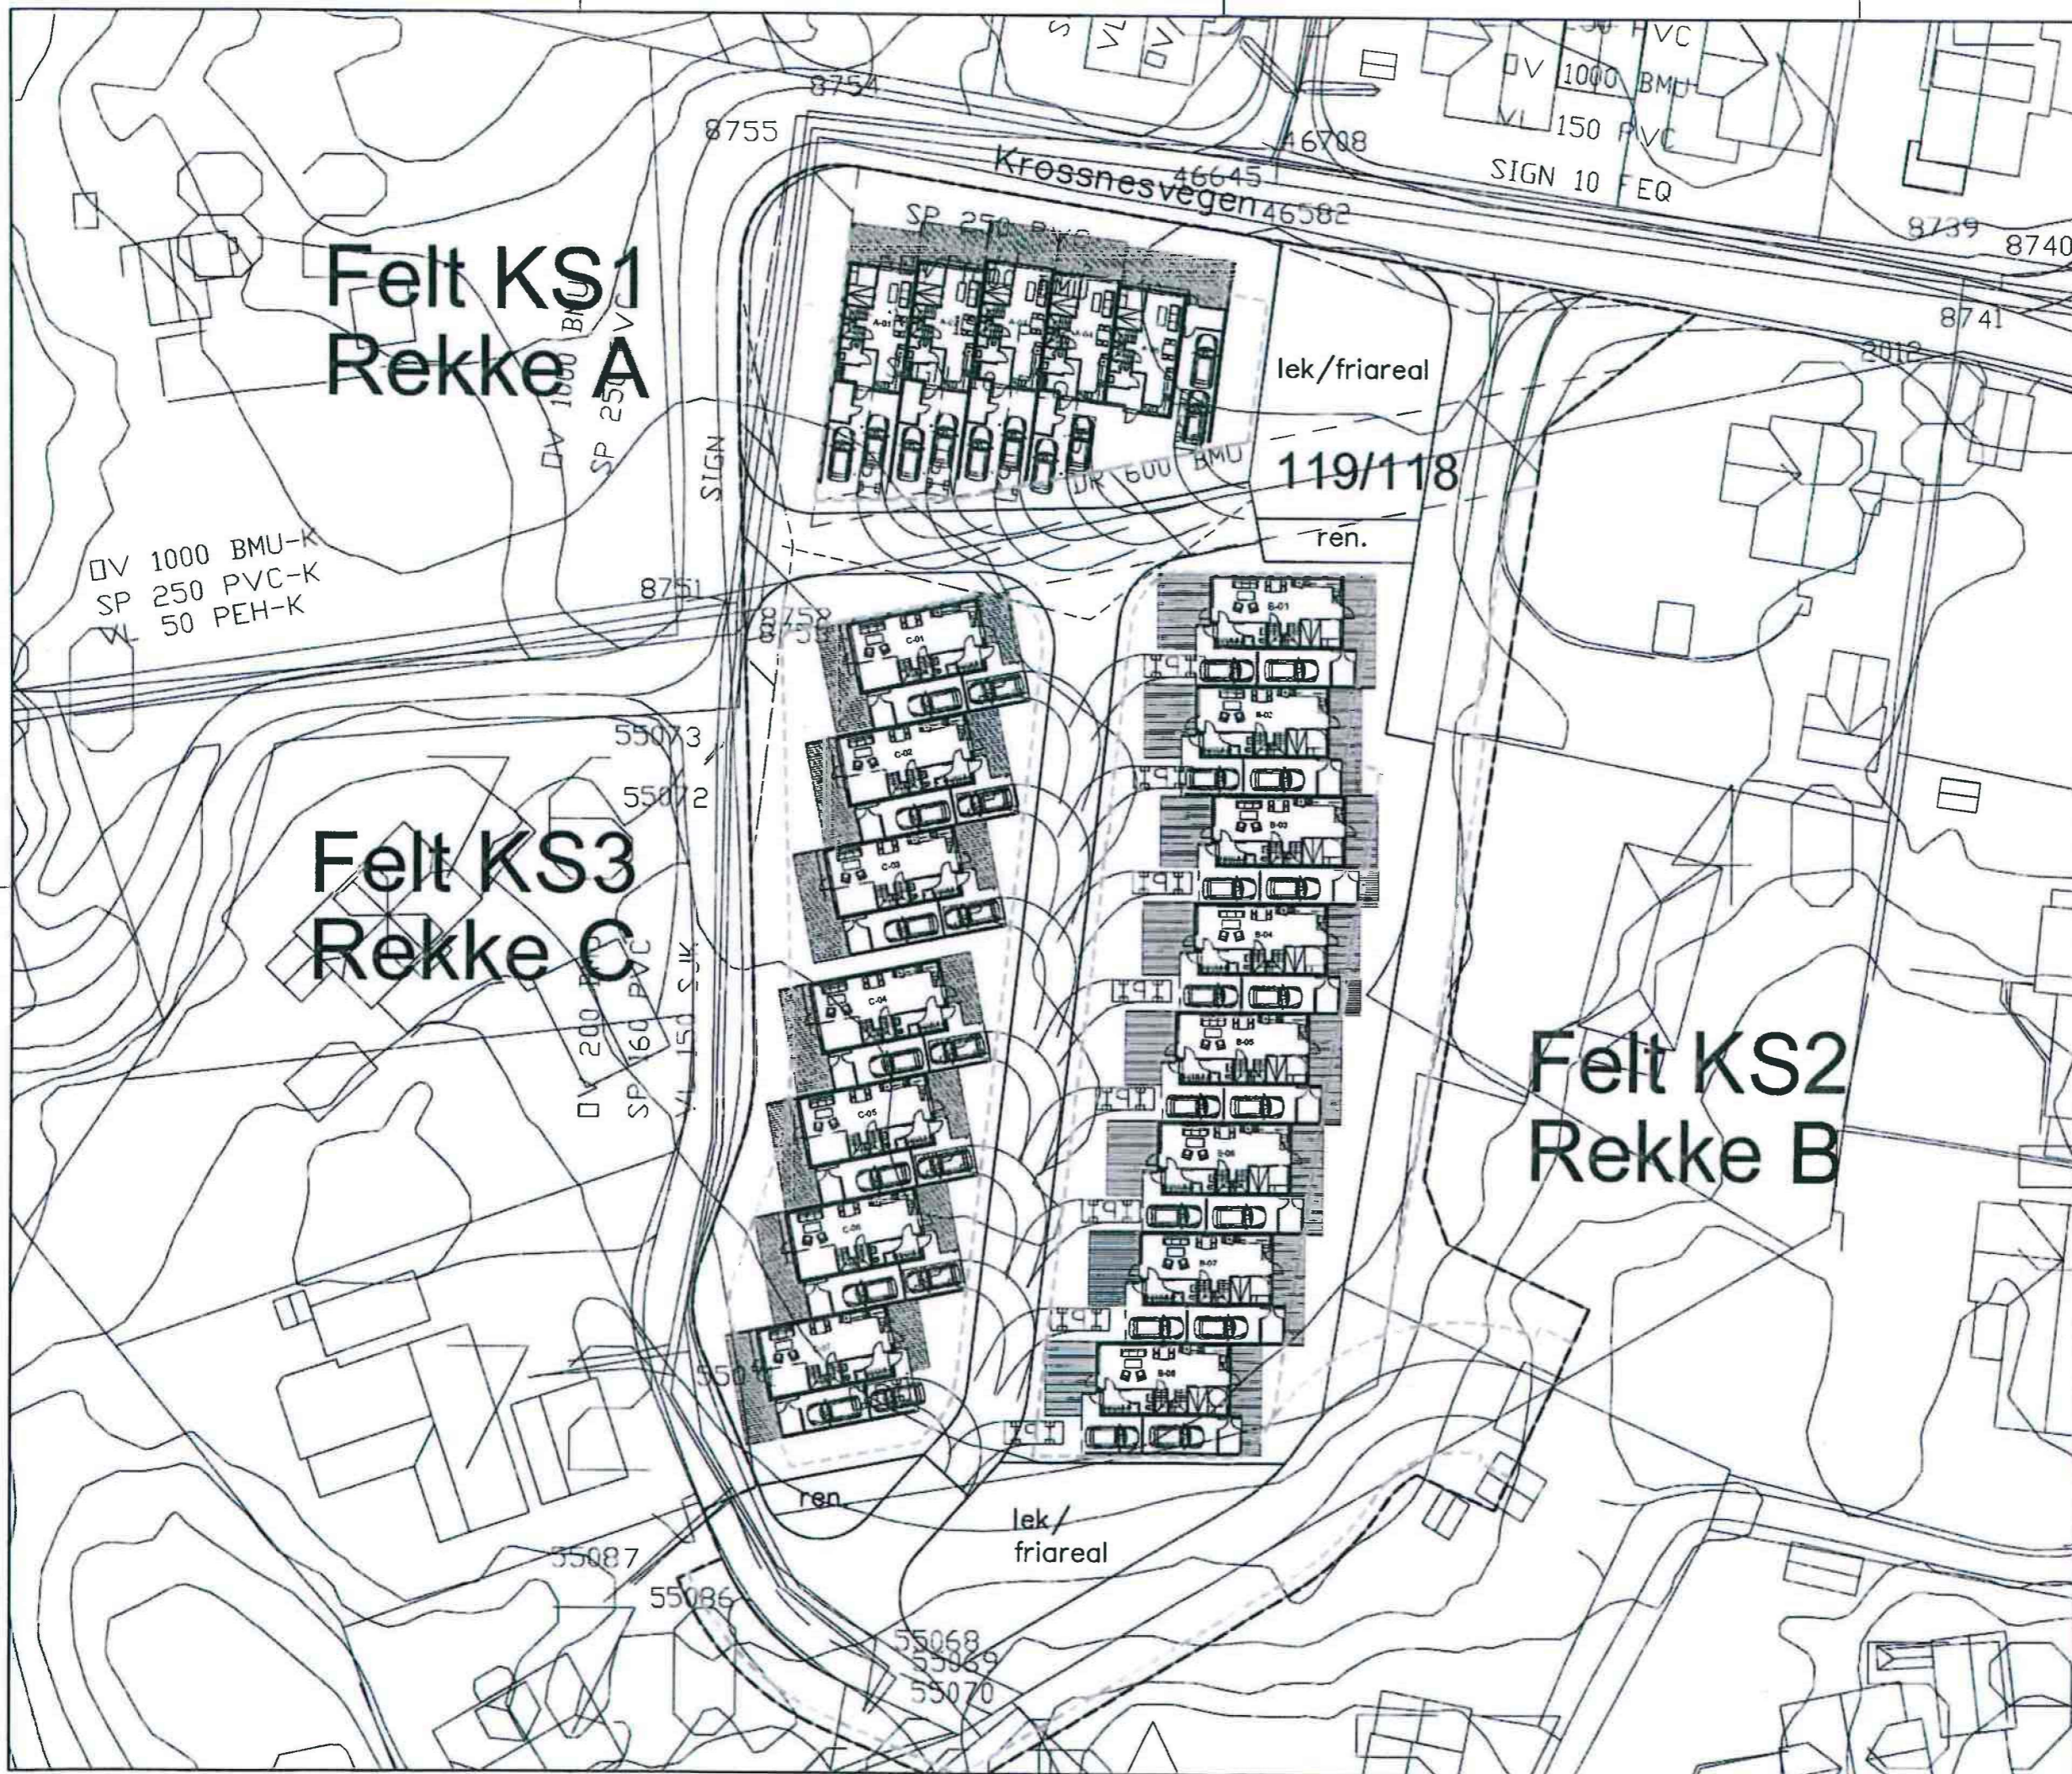

Felt KS1  
Rekke A

Felt KS3  
Rekke C

Felt KS2  
Rekke B

REV. DATO 1. TRINN SEVERINGSBILDER I KONT.

TEGN.NR.: A10 0 010

VORMEDAL  
Vormedal, Karmøy kommune  
G.nr.: 119 / B.nr.: 118

TEGNINGSSTATUS:  
RAMMESØKNAD



BYGGERE:  
Odd Hansen Prosjekt AS

HOVEDENTREPRENØR:

ARKTEKT:  
ARCASA arkitekter AS

UNDERENTREPRENØR/RÅDGIVER:

TEGNINGSNAVN/TITTEL:  
SITUASJONSPLAN  
MYKJETUNET, FELT KS1, KS2 OG KS3

PROSJEKTNR.: 2182    DATO: 01.07.2016    TEGN./KONTR.: ME/PEK    SKALA: 1:500 (A3)

TEGN.NR.: A10 0 010