



MOTTATT
29 JULI 2016

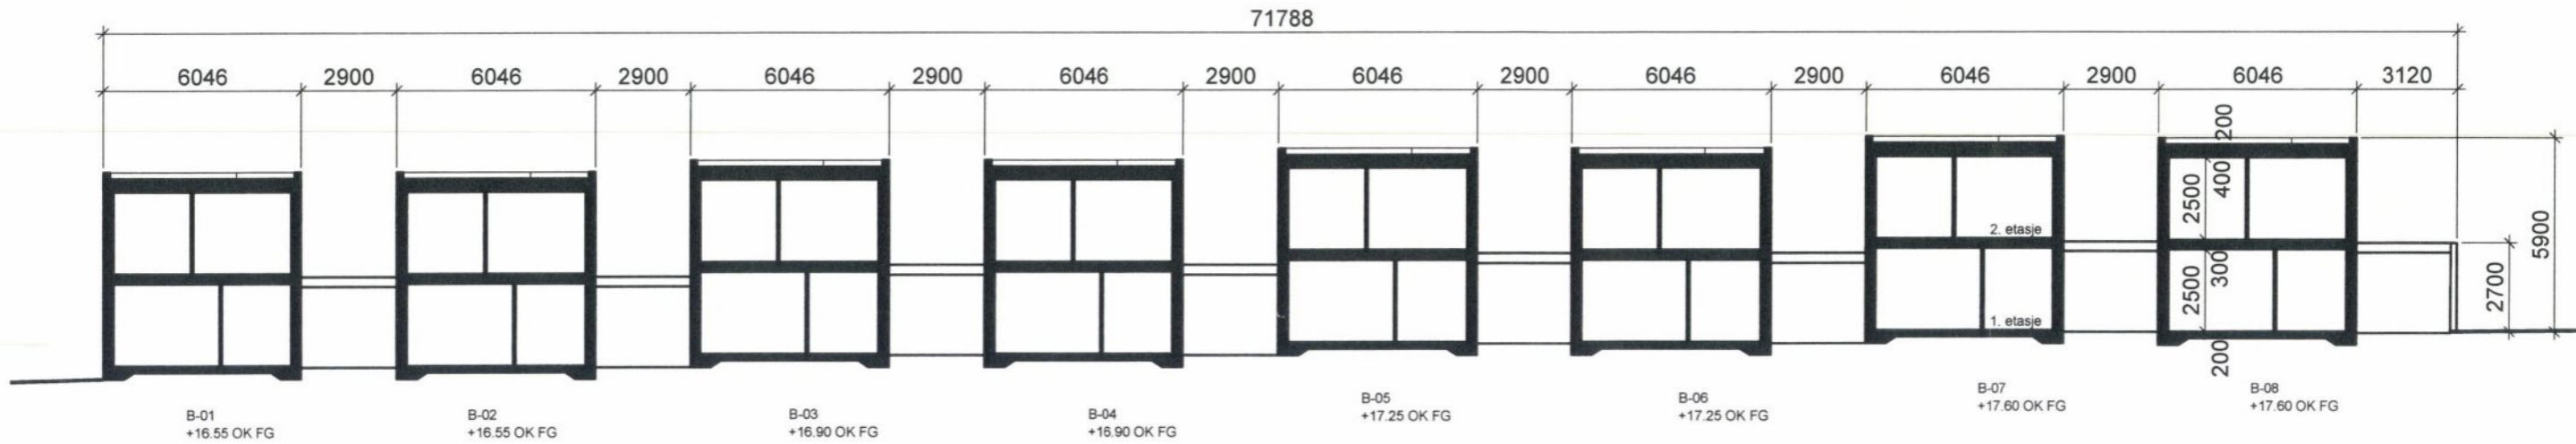

Snitt A-A

TEGN.NR.:	A14 0 B 010	REV.:	
PROSJEKTNAMN/ADRESSE:	Vormedal Karmøy kommune GNR. 119 BNR. 118		
TEGNINGSSTATUS:	RAMMESØKNAD		
LOKALISERINGSDIAGRAM:			
BYGGHERRE:	Odd Hansen Prosjekt AS		
BYGGHERRE:			
ARCASA arkitekter AS			
TEGNINGSNAMN/TITTEL:	Rekkehuis B, Snitt A-A Mykjetunet, felt KS2		
PROSJEKTNR.:	2182	DATE:	01.07.2016
TEGNADNTR.:	ME / PEK	SKALA:	1:200 (A3)
TEGN.NR.:	A14 0 B 010	REV.:	


MOTTATT
E-05
29 JULI 2016

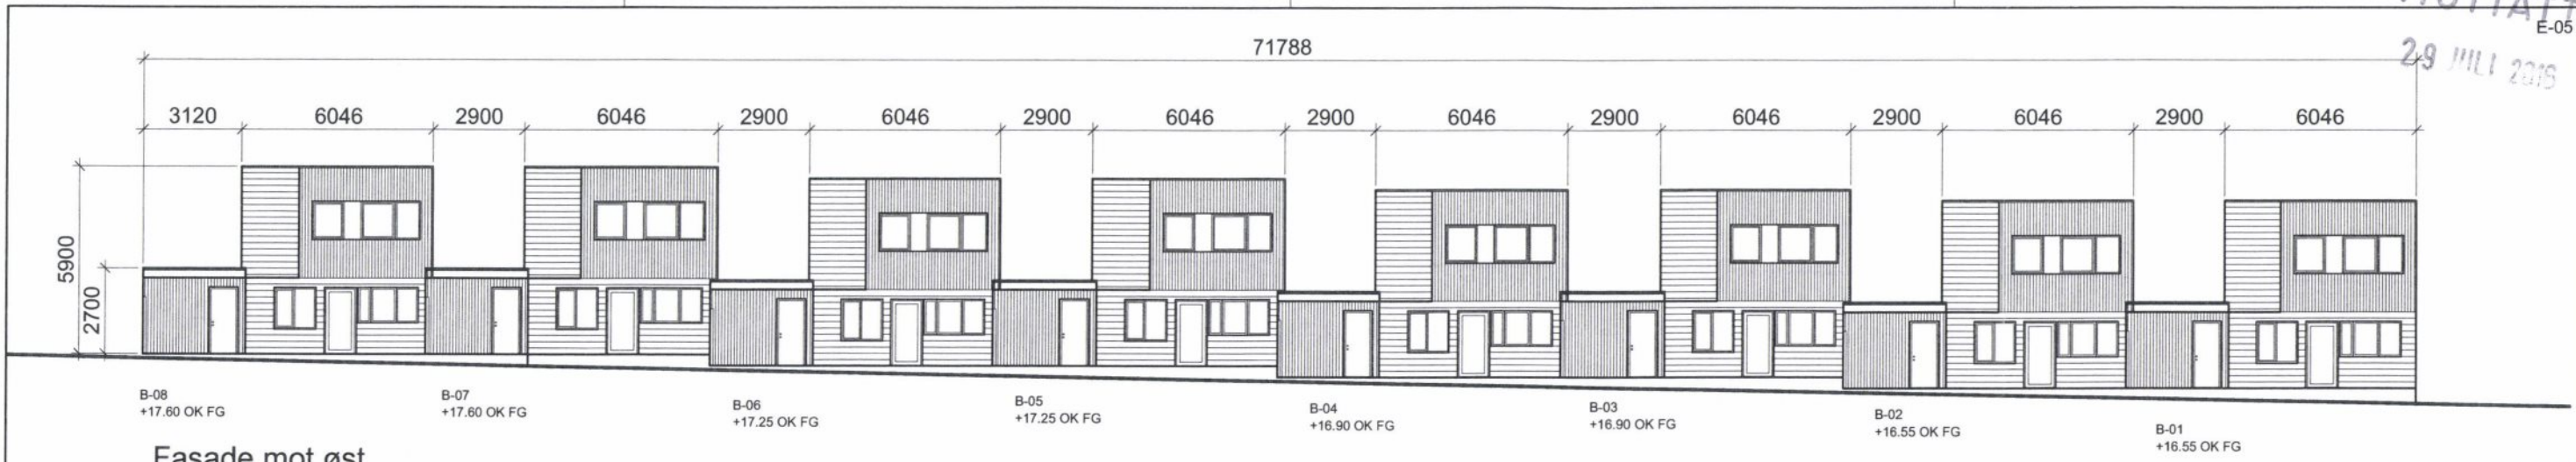


Fasade mot øst




Fasade mot vest

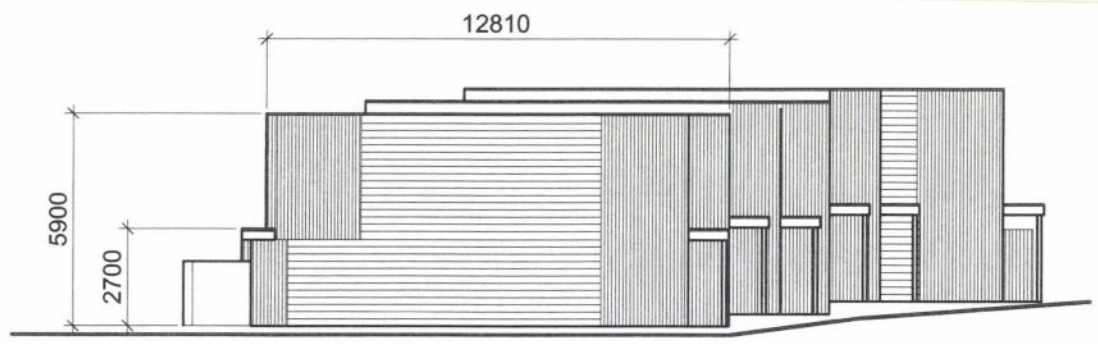

Fasade mot nord

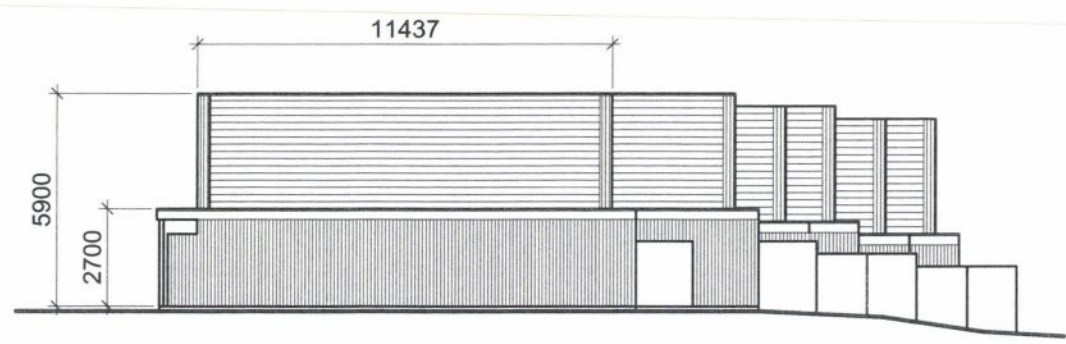

Fasade mot sør

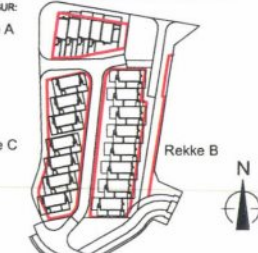TEGN.NR.: A15 0 B 010	REV:		
PROSJEKTNAMN/ADRESSE: Vormedal Karmøy kommune GNR: 119 BNR: 118			
TEGNINGSSTATUS: RAMMESØKNAD			
LOKALISERINGSPIGUR: Rekke A Rekke C Rekke B 			
BYGGHERR: Odd Hansen Prosjekt AS			
ARCASA arkitekter AS SAGVEIEN 23 C III 0459 OSLO Tlf: 22 71 70 70 - FAX: 22 71 70 80 E-post: arcasa@arcasa.no			
TEGNINGSNAVNTITTEL: Rekkehus B, Fasader Mykjetunet, felt KS2			
PROSJ.NR.: 2182	DATE: 22.07.2016	TEGN./KONTR.: ME / PEK	SKALA: 1:200 (A3)
TEGN.NR.: A15 0 B 010		REV:	


01.07.2016 16:32:01
UTDRAGTSBREV

71788

E-01


SNITT A-A

MOTTATT
29 JULI 2016

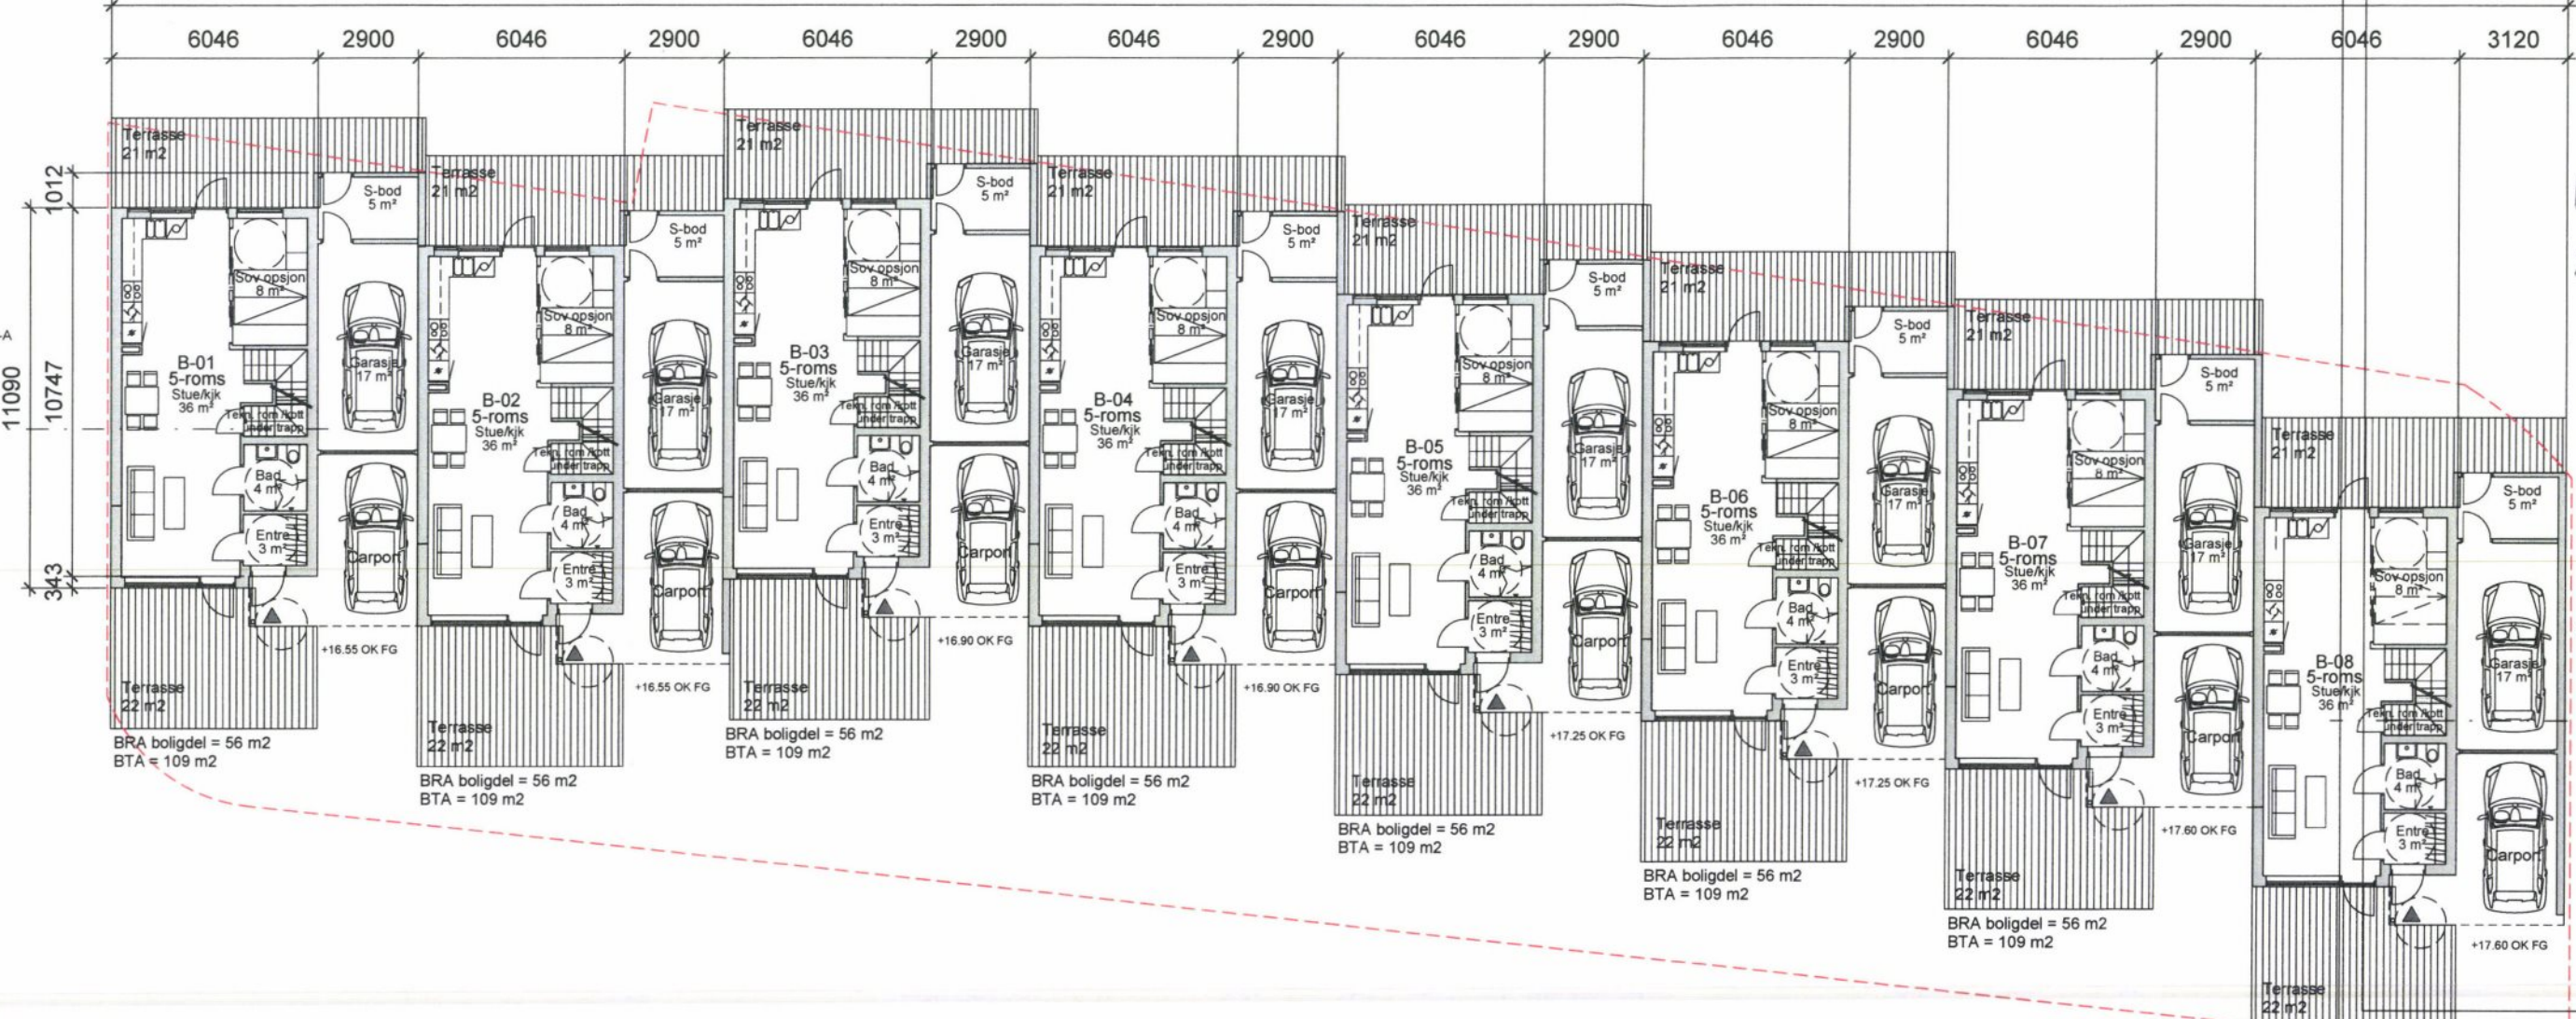

BRA boligdel = 56 m²
BTA = 109 m²

STAVNINGSNUMMER:
Vormedal
Karmøy kommune
GNR: 119 BNR: 118

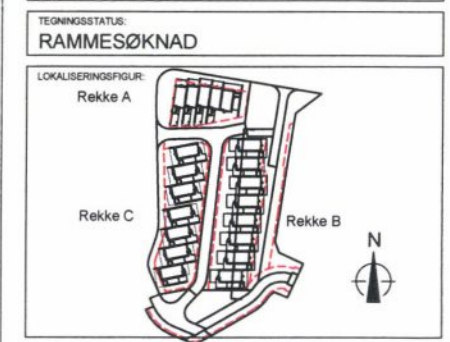

BYGGHERRE:
Odd Hansen Prosjekt AS

ARCASA arkitekter AS
SAGVEIEN 23 C III
0459 OSLO
Tlf: 22 71 70 70 - Fax: 22 71 70 80
E-post: arcasa@arcasa.no

TEGNINGSNAVN/TITTEL:
**Rekkehus B, Plan 1. etasje
Mykjetunet, felt KS2**

PROSJEKTNR: 2182	DATE: 01.07.2016	TEGNER/KONTR: ME / PEK	SKALA: 1:200 (A3)
---------------------	---------------------	---------------------------	----------------------

TEGN.NR.:
A11 0 B 010


UTSERTSDATO: 01.07.2016 18:32:18

71788

E-02

SNITT A-A


MOTTATT
29 JULI 2016

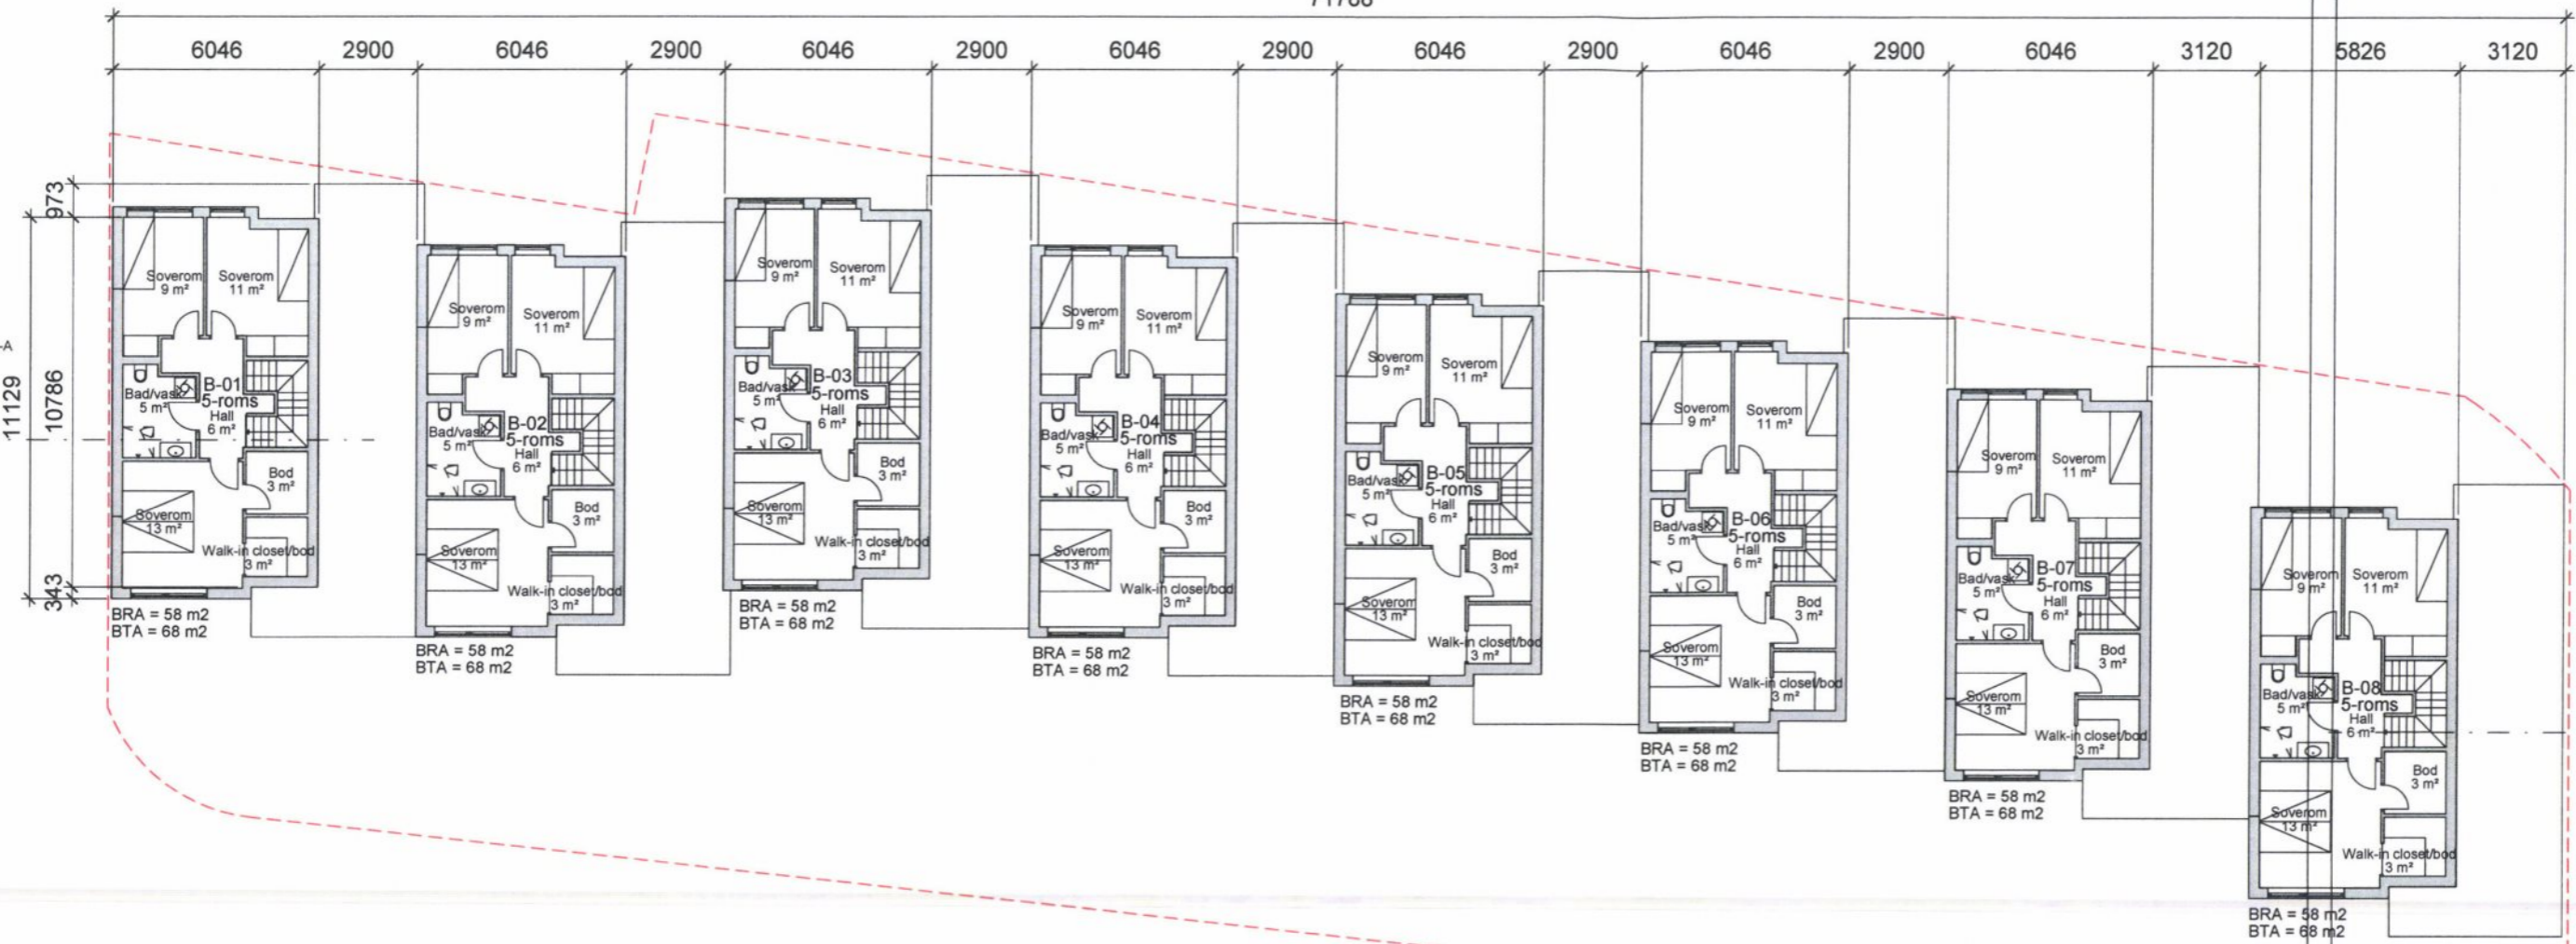

SNITT A-A

PROSJEKTNÅVN/ADRESSE:
Vormedal
 Karmøy kommune
 GNR: 119 BNR: 118

TEGNINGSSTATUS:
RAMMESØKNAD

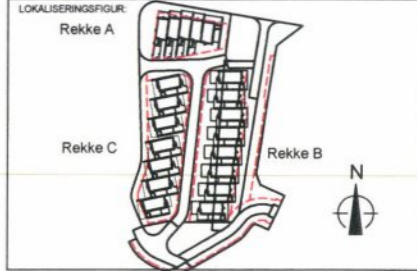

BYGGERE:
Odd Hansen Prosjekt AS

ARCASA arkitekter AS
 SAGVEIEN 23 C III
 0459 OSLO
 TLF: 22 71 70 70 - FAX: 22 71 70 80
 E-post: arcasa@arcasa.no

TEGNINGSNAVN/TITTEL:
Rekkehuis B, Plan 2. etasje
 Mykjetunet, felt KS2

PROSJEKTNR.: 2182	DATO: 01.07.2016	TEGN./KONTR.: ME / PEK	SKALA: 1:200 (A3)
----------------------	---------------------	---------------------------	----------------------

TEGN.NR.:
A11 0 B 020

MOTTATT
29 JULI 2016


SNITT A-A



SNITT A-A

PROSJEKTNVNAVRESSE:
Vormedal
Karmøy kommune
QNR: 119 BNR: 118

TEGNINGSSTATUS:
RAMMESØKNAD

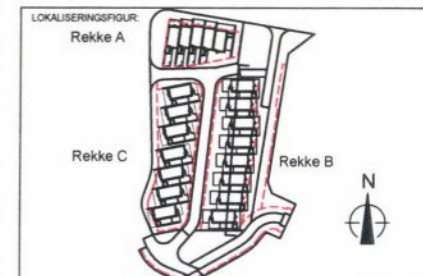

BYGGERE:
Odd Hansen Prosjekt AS

ARCASA arkitekter AS
SÅGVEIEN 23 C III
0459 OSLO
Tlf: 22 71 70 70 - FAX: 22 71 70 80
E-post: arcasa@arcasa.no



TEGNINGSNAVNTITTEL:
Rekkehus B, Takplan
Mykjetunet, felt KS2

PROSJ.NR: 2182	DATO: 01.07.2016	TEGN.KONTR: ME / PEK	SKALA: 1:200 (A3)
-------------------	---------------------	-------------------------	----------------------

TEGN.NR:
A11 0 B 030

REV: