


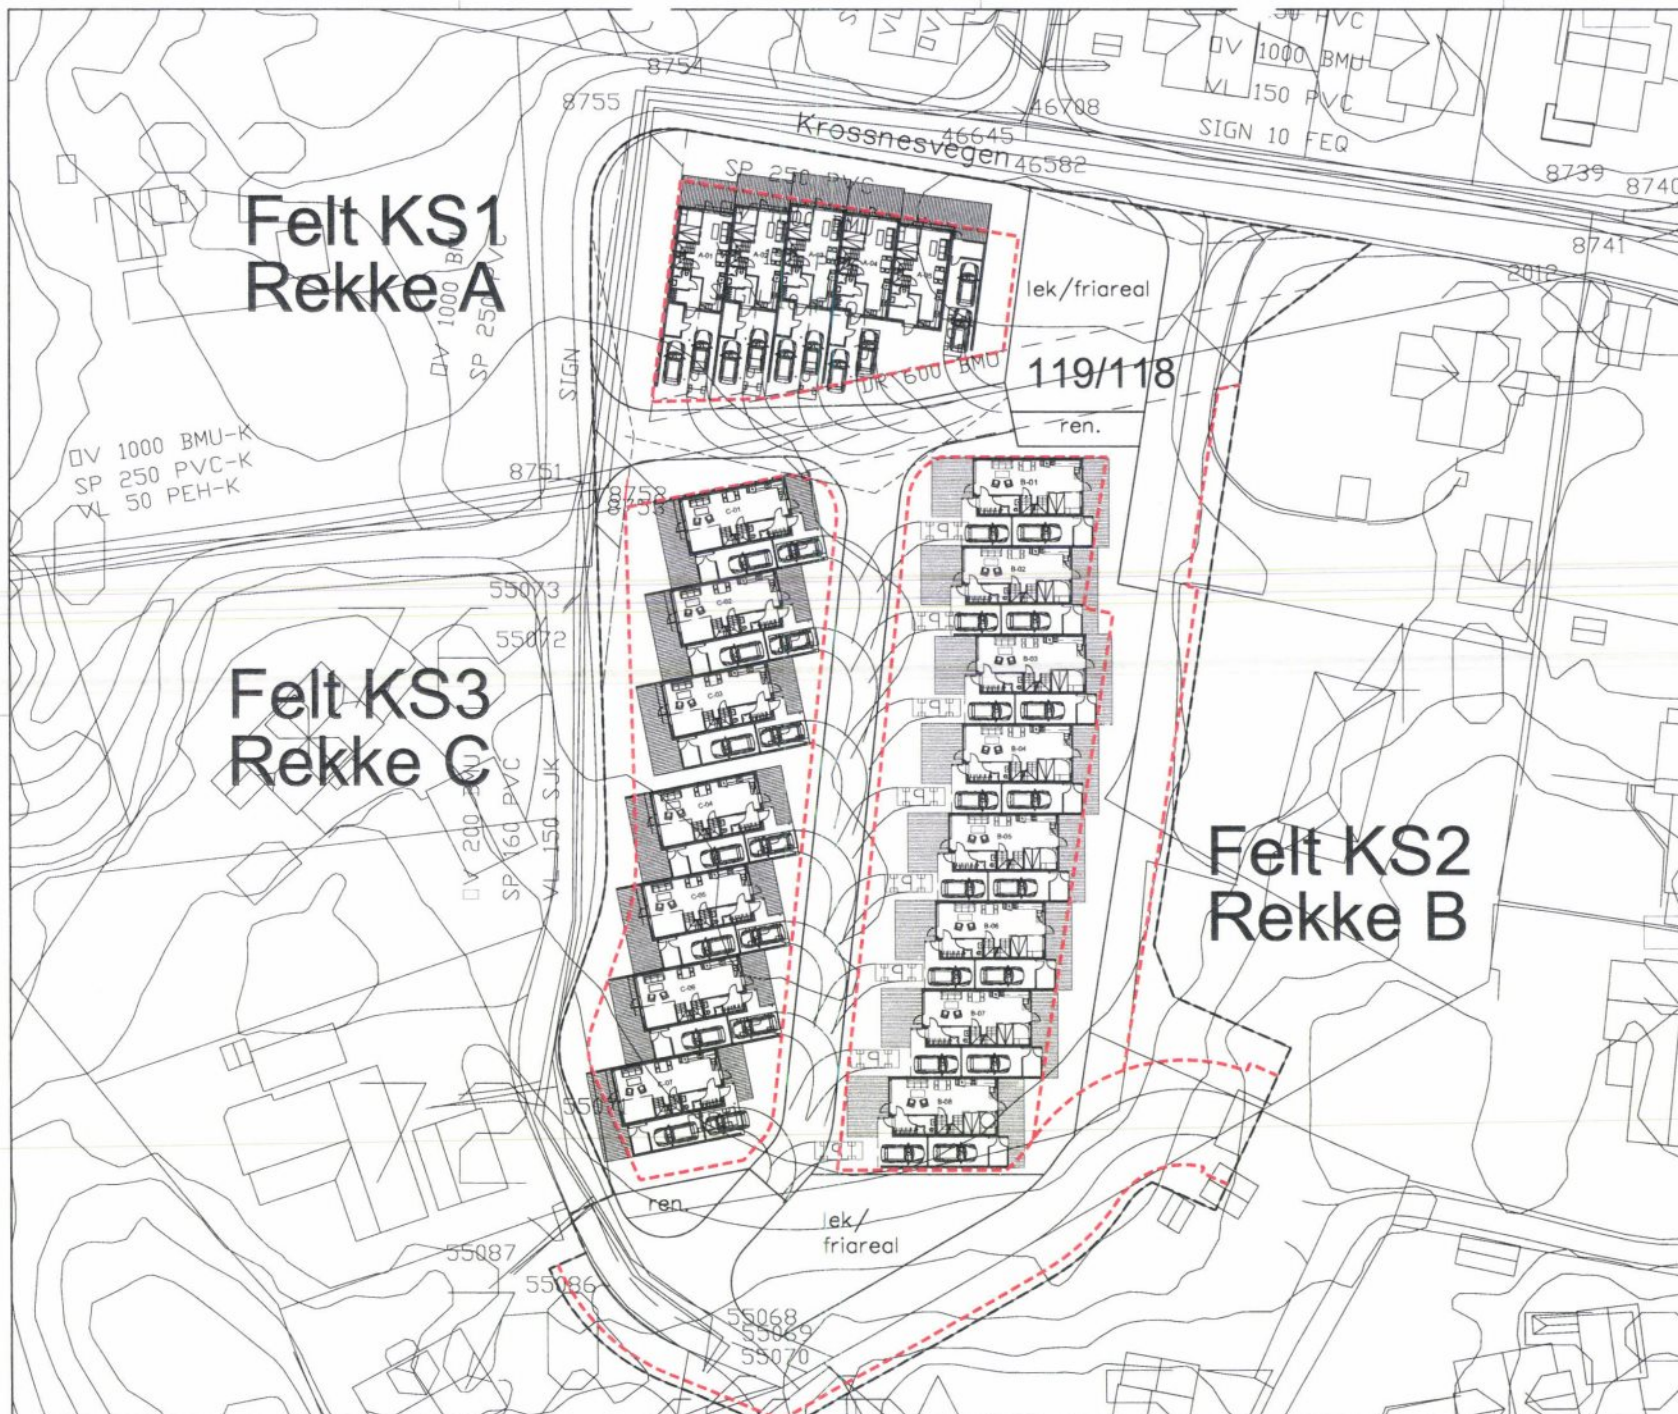

Dokid: 16078726 (16/3039-1)
Tegning



D-01

--- Byggegrense

MOTTATT
29 JULI 2016

REV.	DATE	TEK.	REVISJONEN	GJELDER	KONT.

TEGNING:
A10 0 010

VORMEDAL
Vormedal, Karmøy kommune
G.nr./: 119 / B.nr.: 118

TEGNINGSFAS:
RAMMESØKNAD



BYGG-LEIE:
Odd Hansen Prosjekt AS

HØVEDENTREPRENØR:

ARKITEKT:
ARCASA arkitekter AS

UNDRENTREPRENØR/ÅRBEIDER:

TEGNINGSFAS/TITTEL:
SITUASJONSPLAN
MYKJETUNET, FELT KS1, KS2 OG KS3

PROSJEKTNR.	DATE	TEK./KONT.	SKALA:
2182	01.07.2016	ME/PEK	1:500 (A3)


TEGNING:
A10 0 010

Værskingmateriale

E-04

MOTTATT

29 JULI 2016

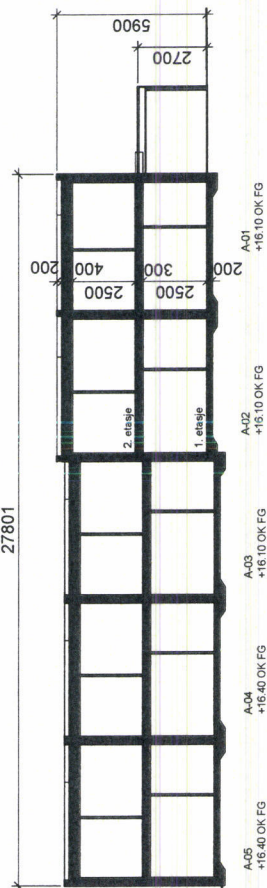

Snitt A-A

REV.	DATE	BEGRUNNELSE	SIGN.	KRTR.

TEGNINGSNR:
A14 0 A 010
REF:

PROSJEKTORENE:
Vornmedal
Kjartan Vornmedal
Ole Erik Vornmedal

TILSIKTER:
RAMMESPKNAD
LOVÅLSPROJEKT

BYGGEREN:
Odd Hansen Prosjekt AS

PLAN: Rekke A, Rekke B, Rekke C

ARCASA arkitekter AS
Akerveien 21
0490 ODD, Tlf: +47 22 71 10 80
E-post: info@arcasa.no


TEGNEREN:
Rekkehuis A, Snitt A-A
Myklebustveit, felt KS1

PROSJEKT:	2182	START:	01.07.2016	STATUS:	1:200 (A3)
TEGNINGS-		TEGNEREN:	IME / PEK		


TEGNINGSNR:
A14 0 A 010
REF:

MOTTATT


29 JULI 2016

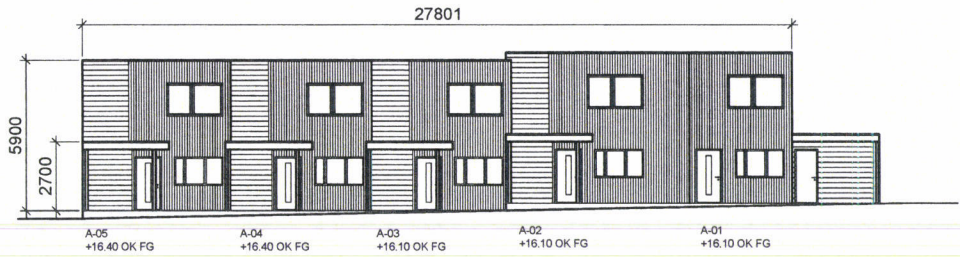


Fasade mot sør

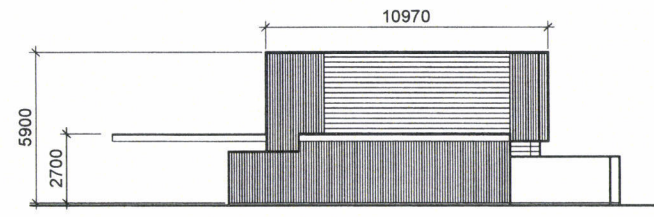

Fasade mot øst

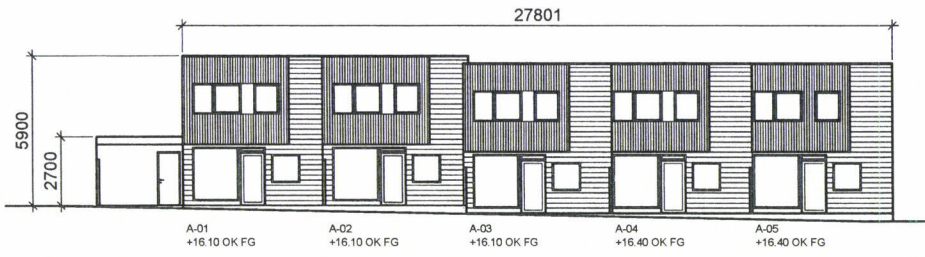

Fasade mot nord

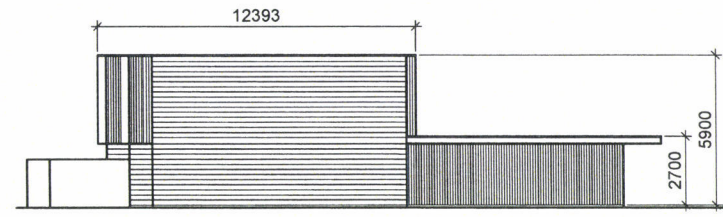


Fasade mot vest

REV.	DATE	BEKRIVELSE	BOK	KONT.

TEGNING: A15 0 A 010

PROSJEKTANSVARADRESSE:
Vormedal
Karmøy kommune
Østt. 119 Østt. 114

TEGNINGSSTADTUS: RAMMESØKNAD

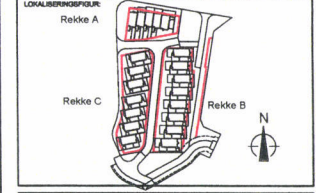

BYGGERE: Odd Hansen Prosjekt AS

ARCASA arkitekter AS
SKOVVEIEN 23 C III
0459 OSLO
Tlf: 22 11 70 70 Fax: 22 11 70 80
E post: arkast@arcasa.no


TEGNINGENAVNTITTEL:
Rekkehus A, Fasader
Mykjetunet, felt KS1

PROSJEKT:	DATE:	TEGNERKONTR.:	SKALA:
2152	01.07.2016	ME / PEK	1:200 (A3)

TEGNING: A15 0 A 010

Varstingmateriale.

MOTTATT
29 JULI 2016

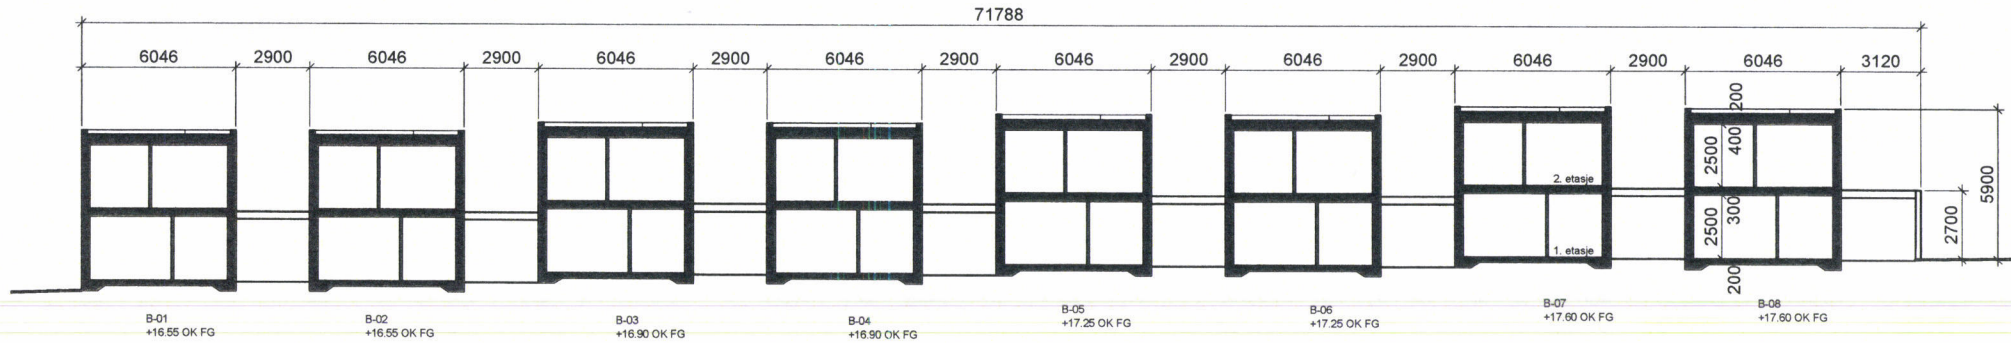

Snitt A-A

Vassingsmaeriale.


TEGNING: A14 0 B 010	REV:		
PROJEKTNAVN/ADRESSE: Vormedal Karmøy kommune GNR. 118 BNR. 118			
TEGNINGSTILLETTELSE: RAMMESØKNAD			
LOKALISERINGSPÅR: Rekke A Rekke C Rekke B 			
BYGGERE: Odd Hansen Prosjekt AS			
ARCASA arkitekter AS SANDVIKEN 25 C III 4160 SOLO TLF: 22 71 70 70 - FAX: 22 71 70 80 E-POST: arkasa@arcasa.no			
TEGNINGSNAVNTITTEL: Rekkehus B, Snitt A-A Mykjetunet, felt KS2			
PROSJEKTNR.: 2182	DATE: 01.07.2016	TEGNINGENHET: ME / PEK	SKALA: 1:200 (A3)
TEGNING: A14 0 B 010	REV:		

MOTTATT

Værlingsmateriale.


29. juli 2016

71788

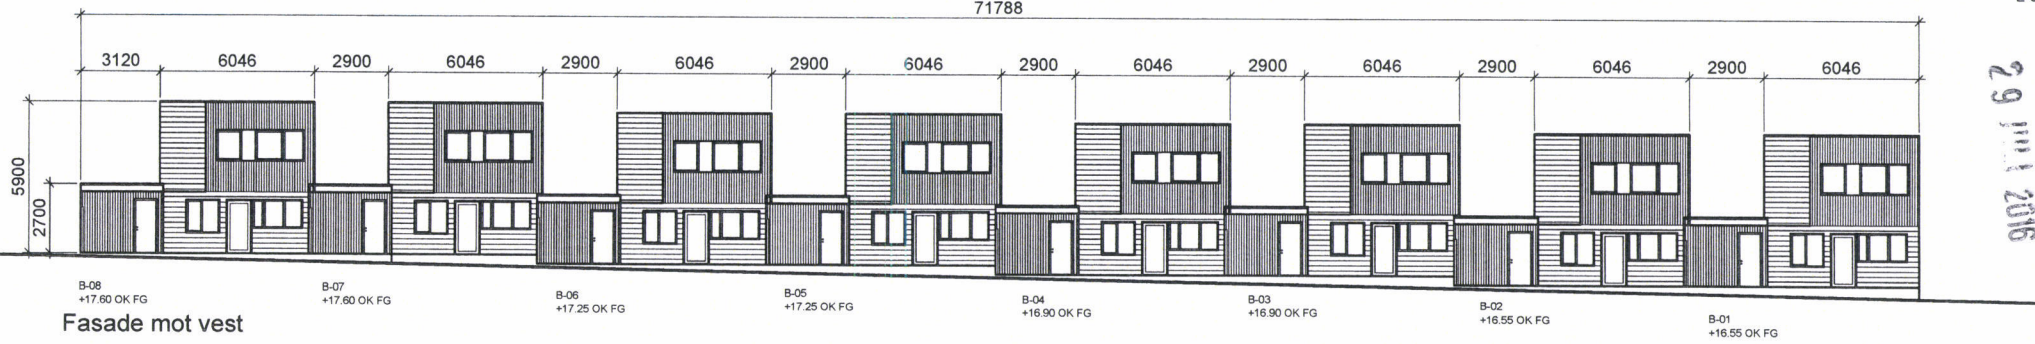


Fasade mot vest

71788

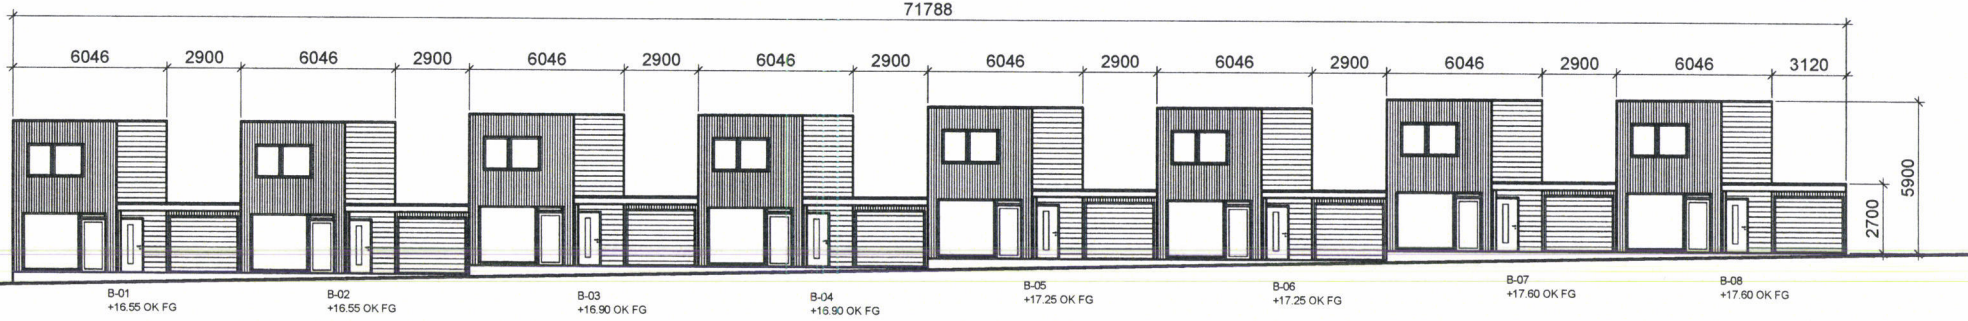


Fasade mot øst

12810

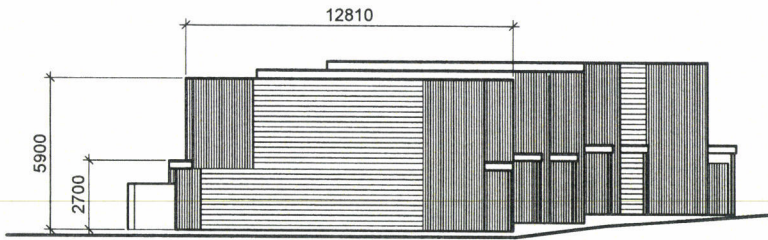

Fasade mot nord


11437

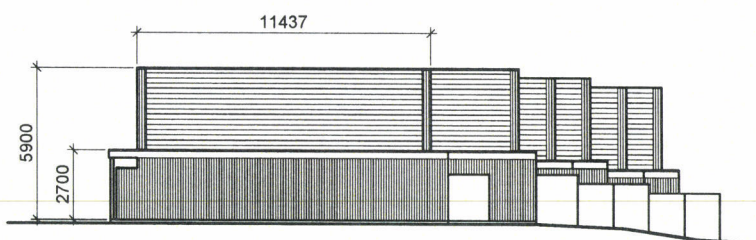

Fasade mot sør

TEGNARL: A15 0 B 010		REV:
PROJEKTNAVN/ADRESSE: Vormedal Karmøy kommune GNR: 119 ENR: 118		
TEGNINGSSTATUS: RAMMESØKNAD		
LOKALISERINGSPLAN: Rekke A Rekke B Rekke C		
BYGGERE: Odd Hansen Prosjekt AS		
ARCASA arkitekter AS SAGVEIEN 23 C III 4350 SOLID TELF: 22 71 70 70 - FAX: 22 71 70 80 E-POST: arkasa@arkasa.no		
TEGNINGSNAVITTEL: Rekkehus B, Fasader Mykjetunet, felt KS2		
PROSJEKTNR: 2182	DATE: 01.07.2016	TEGN/KONTROL: ME / PEK
SKALA: 1:200 (A3)		REV:
TEGNARL: A15 0 B 010		REV:

MOTTATT
29 JULI 2016

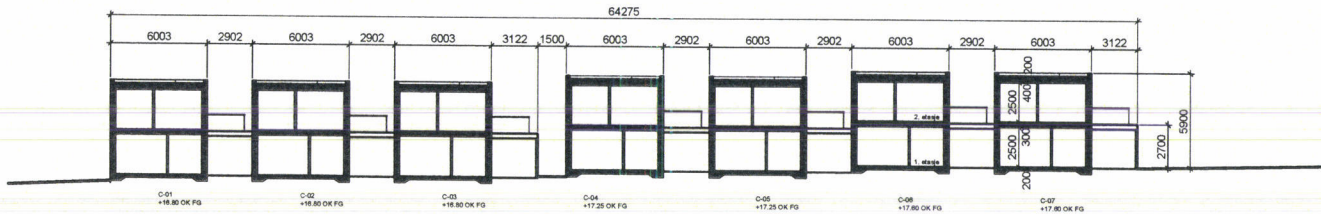


Snitt A-A

REV	DATE	BESKRIVELSE	SGN	KNTR

TEGNJURL: **A14 0 C 010** REV:

PROSJEKTNAVNBESKRIVELSE:
Vormedal
Karmøy kommune
GNR: 119 BNR: 119

TEGNINGSTILTALLE:
RAMMESØKNAD

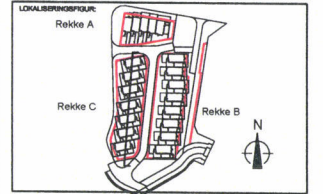

BYGGHERR:
Odd Hansen Prosjekt AS

ARCASA arkitekter AS
SAGVEIEN 23 C II
4340 OSLØ
TEL: 22 71 70 70 - FAX: 22 71 70 80
E: post.ansvar@arcasa.no


TEGNINGNAVNTITTEL:
Rekkehus C, Snitt A-A
Mykjetunet, felt KS3

PROSJEKTL: 2182 DATO: 01.07.2016 TEGN.KONTR.: ME / PEK SKALA: 1:200 (A3)

TEGNJURL: **A14 0 C 010** REV:

Vaestningsmateriale.


MOTTATT
29 JULI 2016

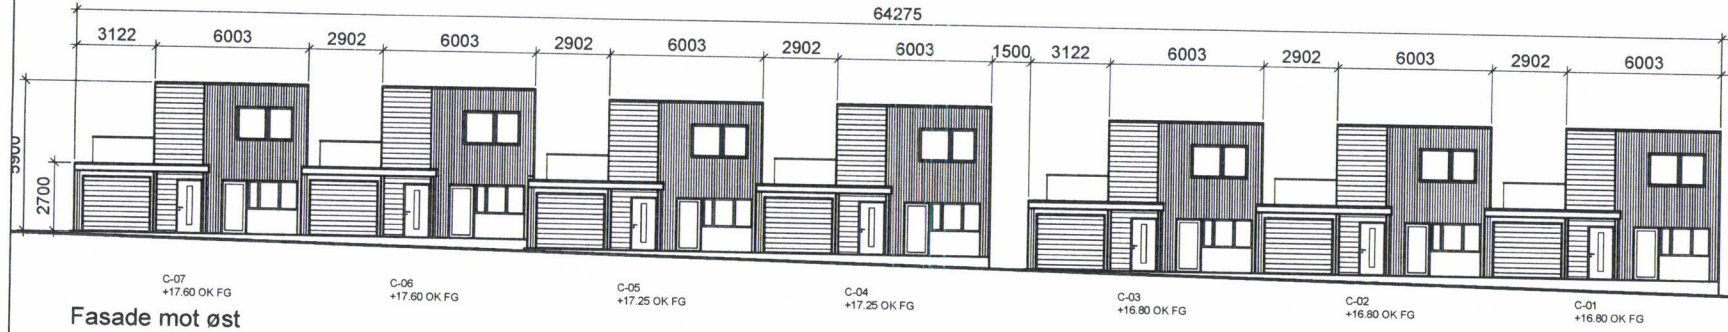


Fasade mot øst



Fasade mot vest

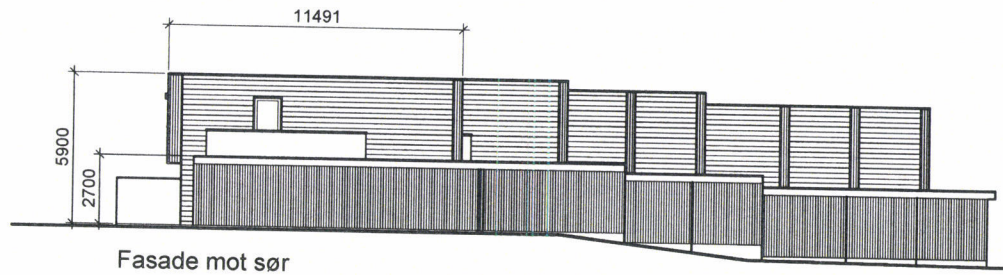

Fasade mot sør

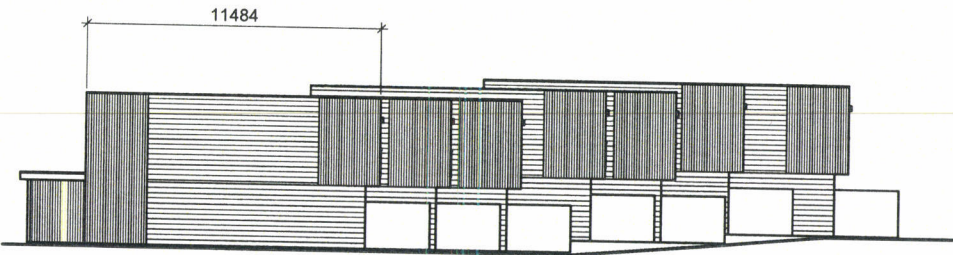

Fasade mot nord


REV.	DATE	BESKRIVELSE	SIGN.	KONTR.

Vassinnqsmateriale

TEKNISK: A15 0 C 010

PROSJEKTNAVN/PROSJEKT: Vornedal
Karmøy kommune
GNR: 119 BNR: 118

TEKNIKSTATUS: RAMMESØKNAD

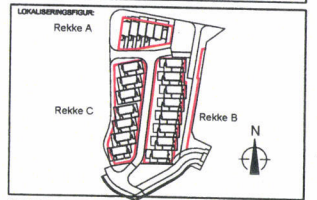


BYGGERE: Odd Hansen Prosjekt AS

ARCASA arkitekter AS
SAGVESEN 23 C III
0459 OSLO
TLF: 22 11 70 70 - FAX: 22 11 70 80
E-POST: arcasa@arcasa.no

TEKNIKNAVN/TITTEL: Rekkehus C, Fasader
Mykjetunet, felt KS3

PROJNUM:	DATE:	TEKNIKONTR.:	SKALA:
2182	01.07.2016	ME / PEK	1:200 (A3)

TEKNISK: A15 0 C 010

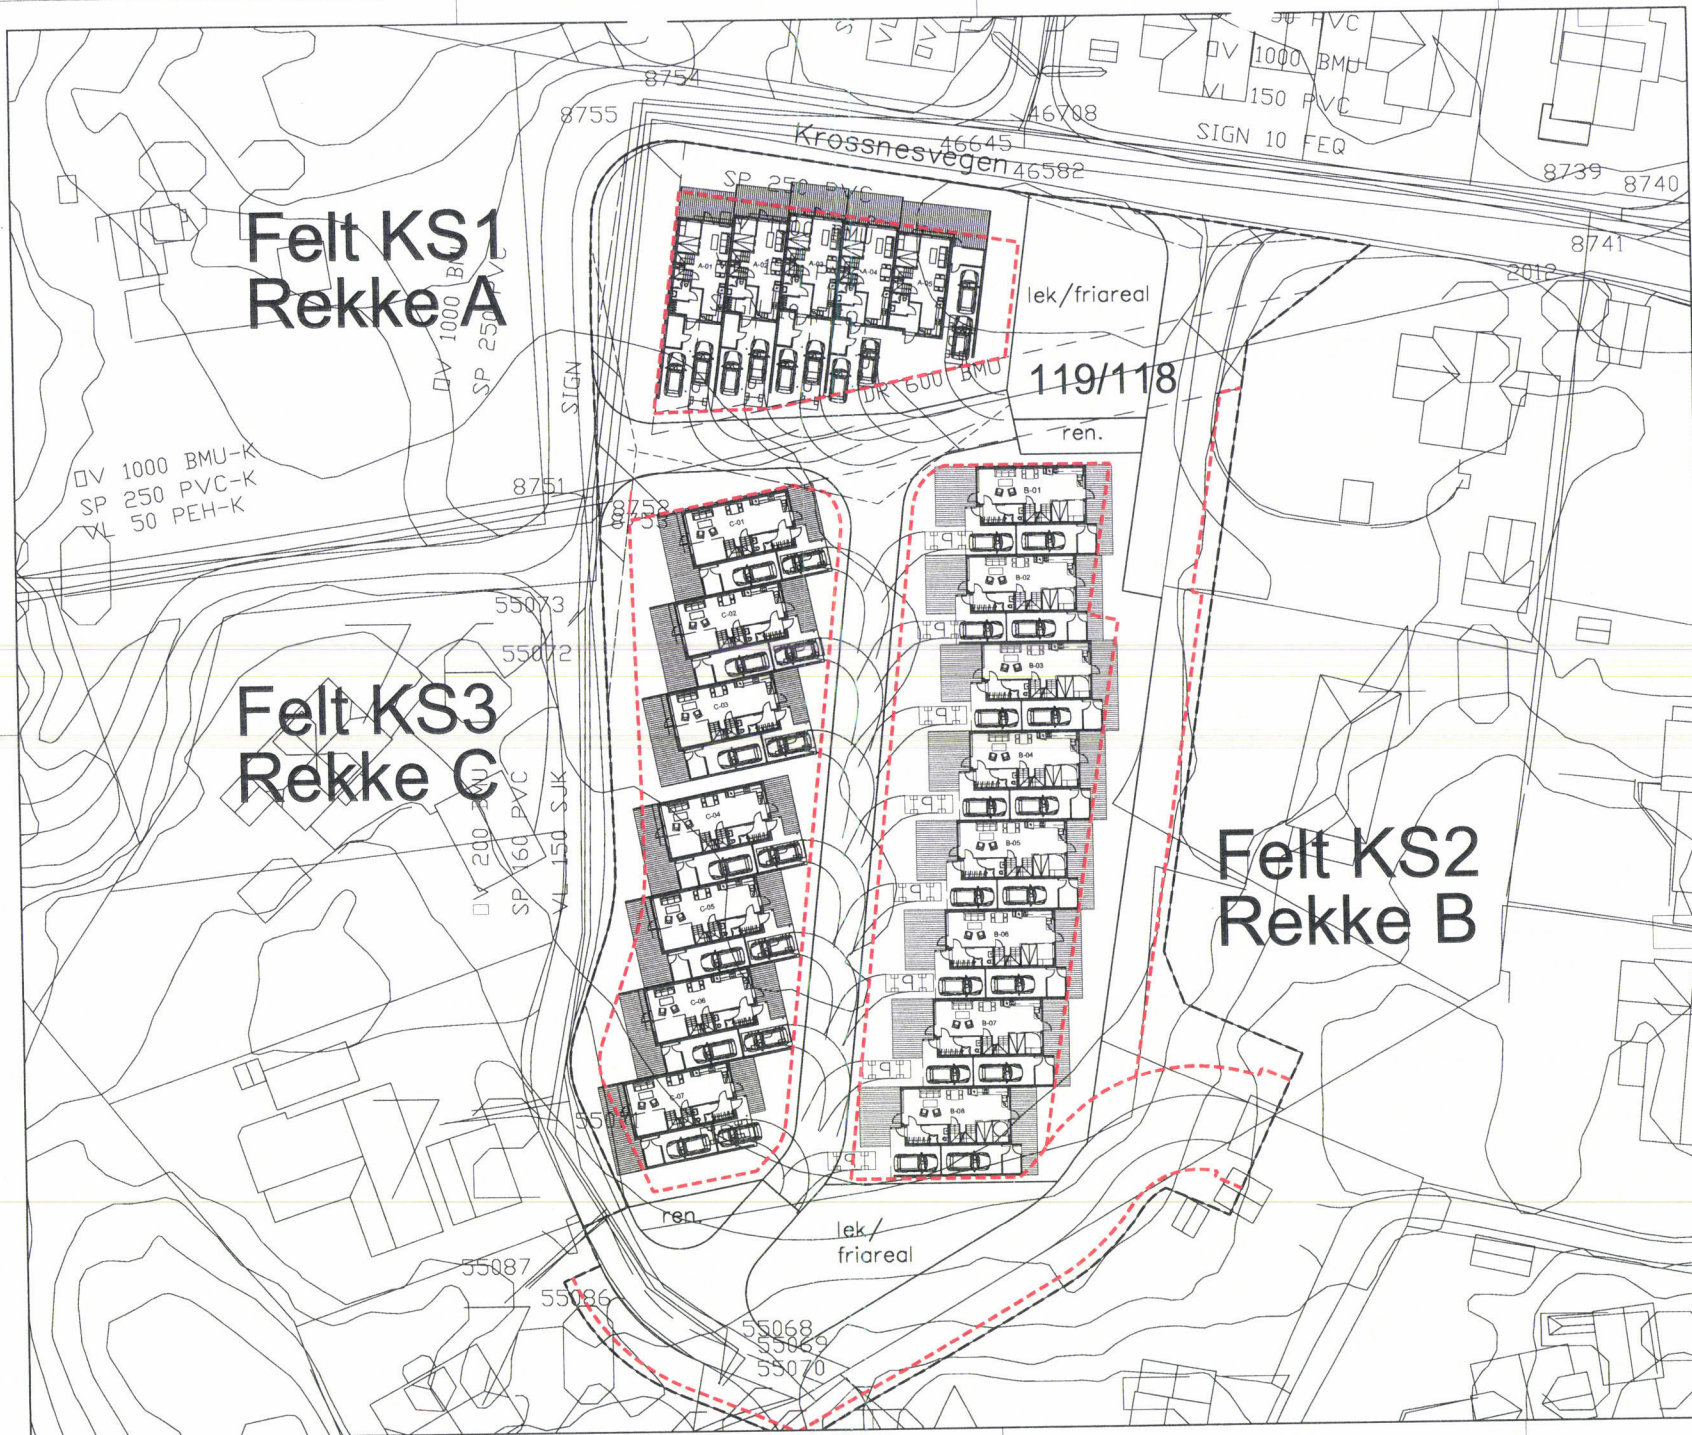

D-01

--- Byggegrense

MOTTATT
29 JULI 2016

REV.	DATE	TEGN.	REVIDERINGEN GJELDER	KONT.

TEGN.NR.: **A10 0 010** REV:

VORMEDAL
Vormedal, Karmøy kommune
Gnr.: 119 / Bnr.: 118

TEGNINGSSTADUS:
RAMMESØKNAD



BYGGFIRME:
Odd Hansen Prosjekt AS

LOVDEKRETSNR.:

ARKITEKT:
ARCASA arkitekter AS

LANDSRETNINGSPLAN, RÅDGIVER:

TEGNINGSNAVN/TITTEL:
**SITUASJONSPLAN
MYKJETUNET, FELT KS1, KS2 OG KS3**

PROSJEKTNR.: 2182	DATE: 01.07.2016	TEGN./FORN. NR.: ME/PEK	SKALA: 1:500 (A3)
----------------------	---------------------	----------------------------	----------------------

TEGN.NR.: **A10 0 010** REV:

Vasslingensmateriale.