



1:100 Fasade Vest

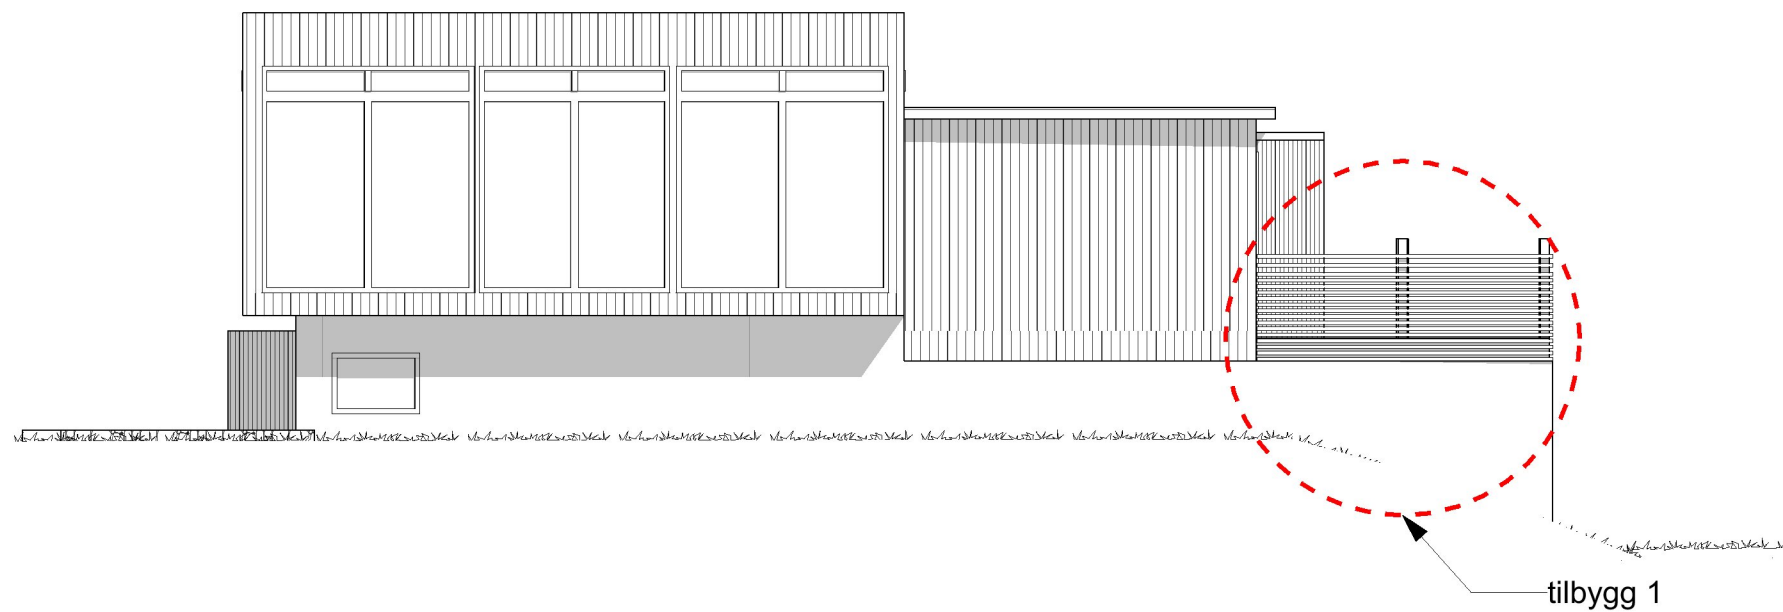


1:100 Fasade Nord

BYGNINGSDEL	BYA EKSIST	BYA NYTT	BRA EKIST	BRA NYTT
1.et	194,4	16,0	124,0	12,8+7,7
2.et			147,0	
garasje og bod	60,3		40,8	
overbygget areal			44,0	-9,0
tomteareal 780 m2		<b>utnyttelse 30,2 %</b> (regpl max 25 % garasje på 35 m2 ikke medreknet)		
BYA TOTALT 270,7 m2		BRA TOTALT 367,3 m2		

Prosjekt: <b>Eidetoppen 40 - tilbygg</b>	Kontroll prosjekt: Sign.: Kontroll:
Tiltakshaver: <b>Maria Worre og Andre Haugen</b> Eidetoppen 40 4250 Kopervik	Gnr./Bnr./Festenr.: <b>68/366</b>
Prosjekterende: <b>Ing Geir Tveit</b> Liarfjell 61 4250 Kopervik	
© Alle rettigheter tilhører utførende for prosjektering, kopiering eller bruk av disse tegningene er forbudt uten skriftlig samtykke	Dato: <b>Dato oppr.</b>
Tegning: <b>Fasade Nord og Vest</b>	Målestokk: <b>1:100</b>
	Tegningsnr.: <b>A40-1</b>
	Rev.:

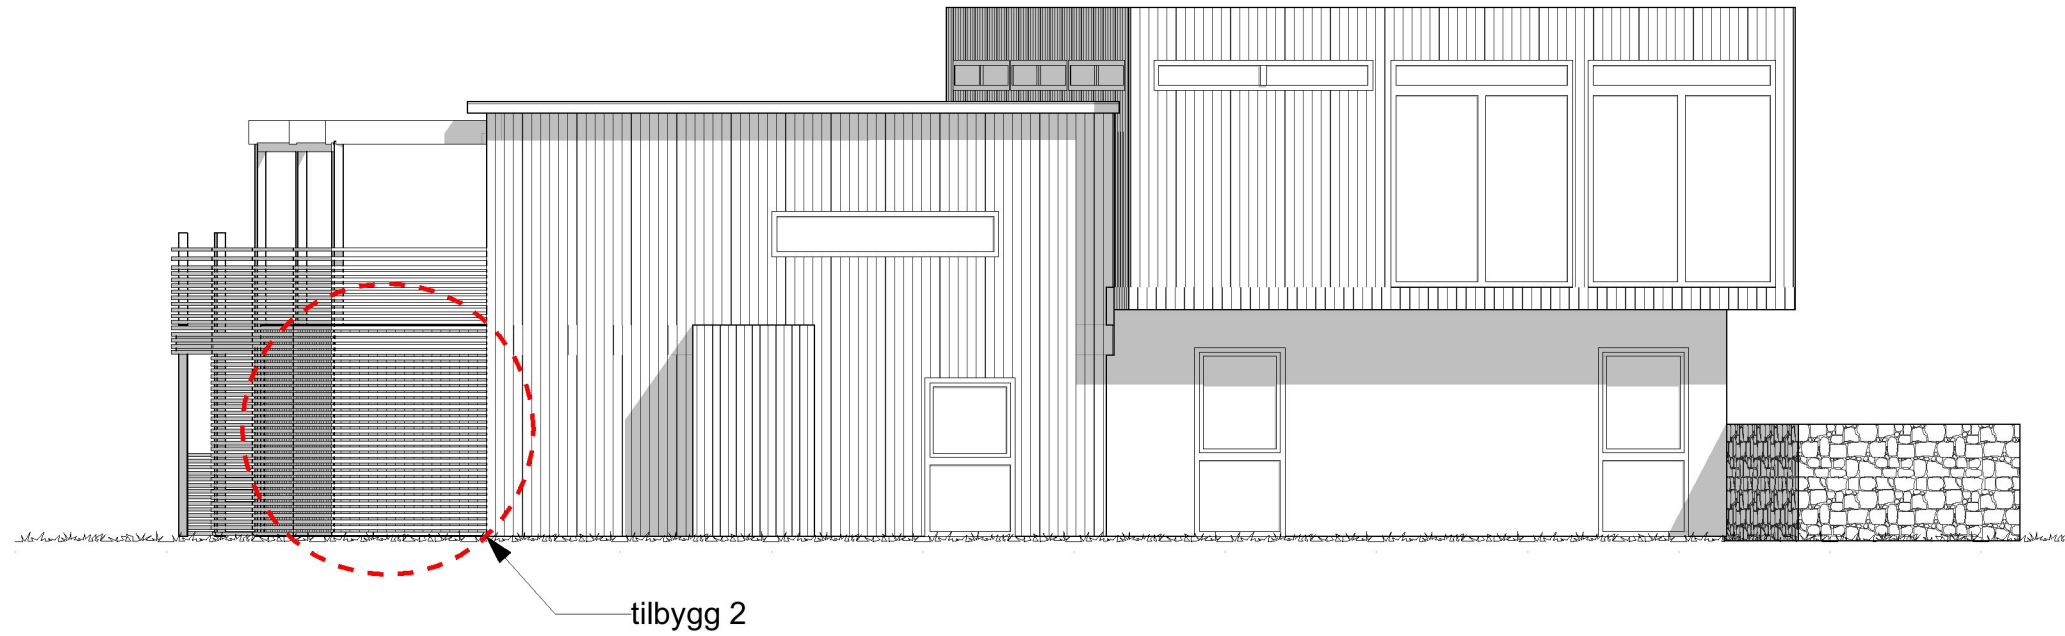

1:100 Fasade Øst

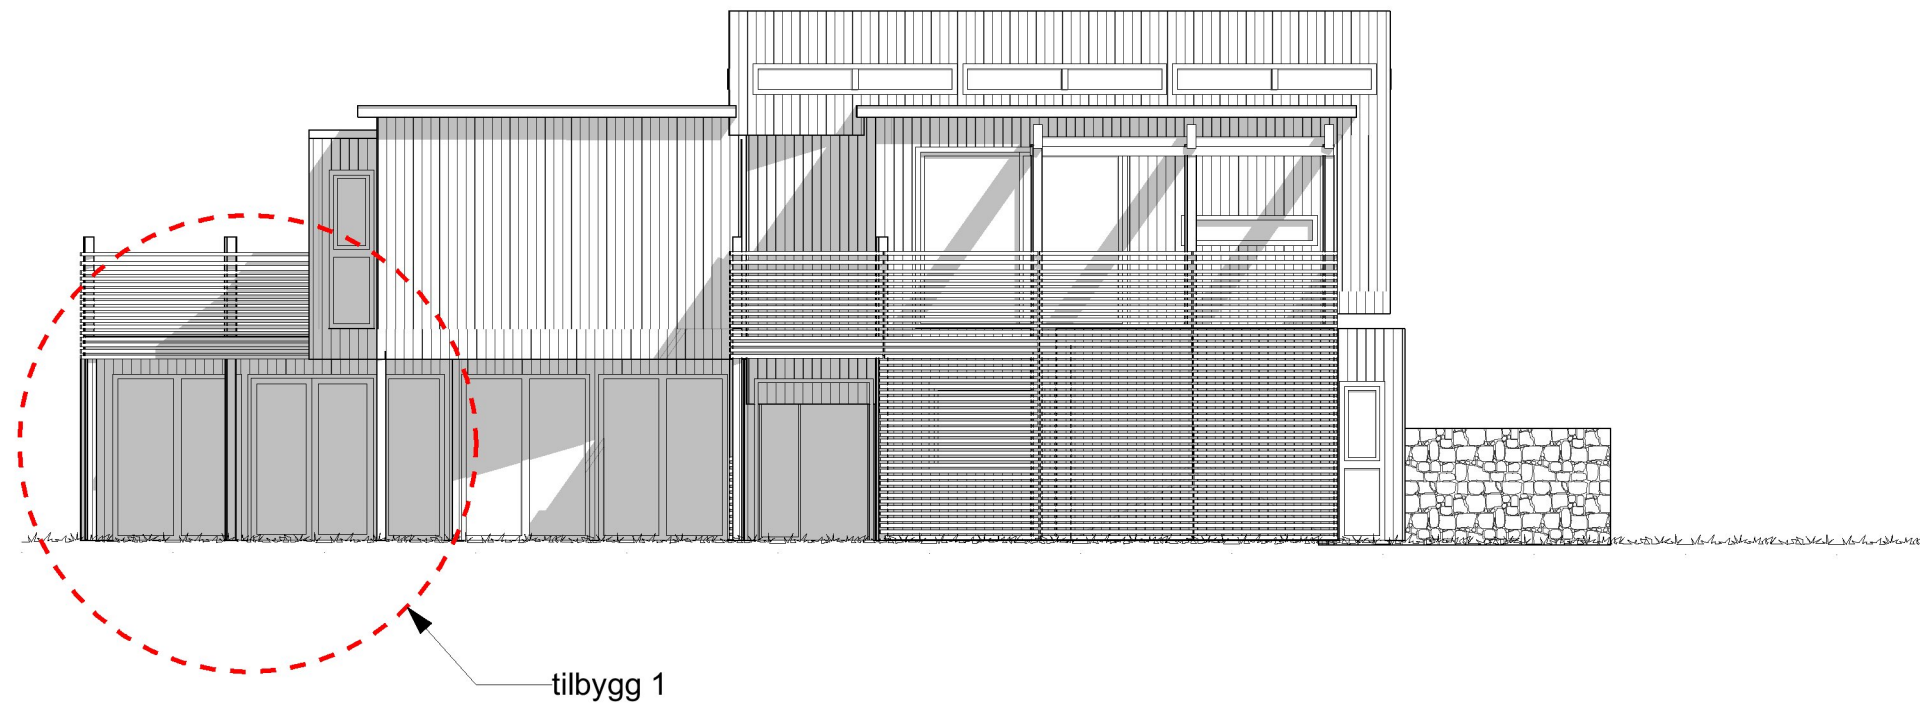

1:100 Fasade Sør

BYGNINGSDEL	BYA EKSIST	BYA NYTT	BRA EKIST	BRA NYTT
1.et	194,4	16,0	124,0	12,8+7,7
2.et			147,0	
garasje og bod	60,3		40,8	
overbygget areal			44,0	-9,0
tomteareal 780 m2		<b>utnyttelse 30,2 %</b> (regpl max 25 % garasje på 35 m2 ikke medreknet)		
BYA TOTALT 270,7 m2		BRA TOTALT 367,3 m2		

Prosjekt: <b>Eidetoppen 40 - tilbygg</b>	Kontroll prosjekt: Sign.:      Kontroll:
Tiltakshaver: <b>Maria Worre og Andre Haugen</b> Eidetoppen 40 4250 Kopervik	Gnr./Bnr./Festenr.: <b>68/366</b>
Prosjekterende: <b>Ing Geir Tveit</b> Liarfjell 61 4250 Kopervik	
© Alle rettigheter tilhører utførende for prosjektering, kopiering eller bruk av disse tegningene er forbudt uten skriftlig samtykke	Dato: <b>Dato oppr.</b>
Tegning: <b>Fasade Sør og Øst</b>	Målestokk: <b>1:100</b>
	Tegningsnr.:      Rev.: <b>A40-2</b>