

Krav om sammenslåing av tinglyste matrikkelenheter

Del 1 - Fylles ut av revkirent (hjemmelshaver som eier)

Kommune	Revkirent
Til kommunen der matrikkelenhetene fysisk ligger: 1149 Karmøy	Revkirentens navn og adresse: Karmøy kommune, Postboks 167 4291 Kopervik

Følgende matrikkelenheter i kommunen kreves sammenslått i henhold til § 18 i matrikkellova av 17.06.2005						
Knr.	Gnr.	Bnr.	Fnr.	Hjemmelshaver(e)	Ev. eierbrøk	
1149	64	1470		X		
1149	64	1458		X		

Revkirenten(e)s ønske om registernummer og navn på den nye matrikkelenheten						
Knr.	Gnr.	Bnr.	Fnr.	Hjemmelshaver(e)	Ev. eierbrøk	
1149	64	1470		X		

Hjemmelshaver(e)s underskrift		
Sted og dato	Underskrift fra hjemmelshaver(e) som eier(e):	Fødselsnr.(11 siffer)/ Org.nr.
X	X	X

Merknader:

- Sammen med kravet skal det følge:
 - kart fra matrikkelen over grenser og grensemerker for de matrikkelenheter eller grensestrekninger som saken gjelder
 - bekreftelse på at eventuell(e) hjemmelshaver(e) til bruksrett(er), herunder hjemmelshaver(e) som fester(e) er varslet,
 - dokumenter som er nødvendige for å få tinglyst sammenslåingen, jf. matrikkelforskriften § 43, første ledd.
- Før kravet blir behandlet, må dette være undertegnet av de(n) som har grunnbokshjemmel som eier(e), jf. matrikkellova § 18.
- Hvis noen av matrikkelenhetene har heftelser, må det ordnes opp i disse før sammenslåing kan skje, jf. matrikkelforskriften § 43, åttende ledd. Opplysninger om heftelser m.v. fås ved henvendelse til tinglysningsmyndigheten.

Ta kontakt med kommunen for nærmere informasjon dersom:

- en eller flere av de matrikkelenheter som ønskes sammenslått er seksjonert, da sammenslåing kan betinge samtidig reseksjonering.
- det befinner seg festegrunn på en eller flere av de utgående matrikkelenhetene.

Del 2 - Fylles ut av kommunen (hvis jordskiftesak; jordskiftedommeren)

Bestående matrikkelenhet etter sammenslåing						
Knr.	Gnr.	Bnr.	Fnr.	Hjemmelshaver(e)	Ev. eierbrøk	

Det attesteres at vilkårene for sammenslåing er til stede, jf. matrikkellova § 18 og matrikkelforskriften § 43:

Underskrift	
Sted og dato	Underskrift og stempel

Merknader: 1) Dette dokumentet i utfylt stand skal medfølge meldingen til tinglysning som vedlegg.

SITUASJONSKART

MED REGULERINGSPLAN

Reg.plannr.:

Adresse:

Gnr/Bnr: 64/1470 og 1458 sammenslåing



KARMØY KOMMUNE

SEKTOR AREAL OG BYGGESAK



Målestokk: 1:500


Datum: Euref 89/UTM 32 Dato: 15.12.2023

Tiltakshaver:

Vedlegg D:

Kartet kan inneholde feil, noen grenser er usikre.

Fargelagt kart må innsendes ved søknad eller melding.

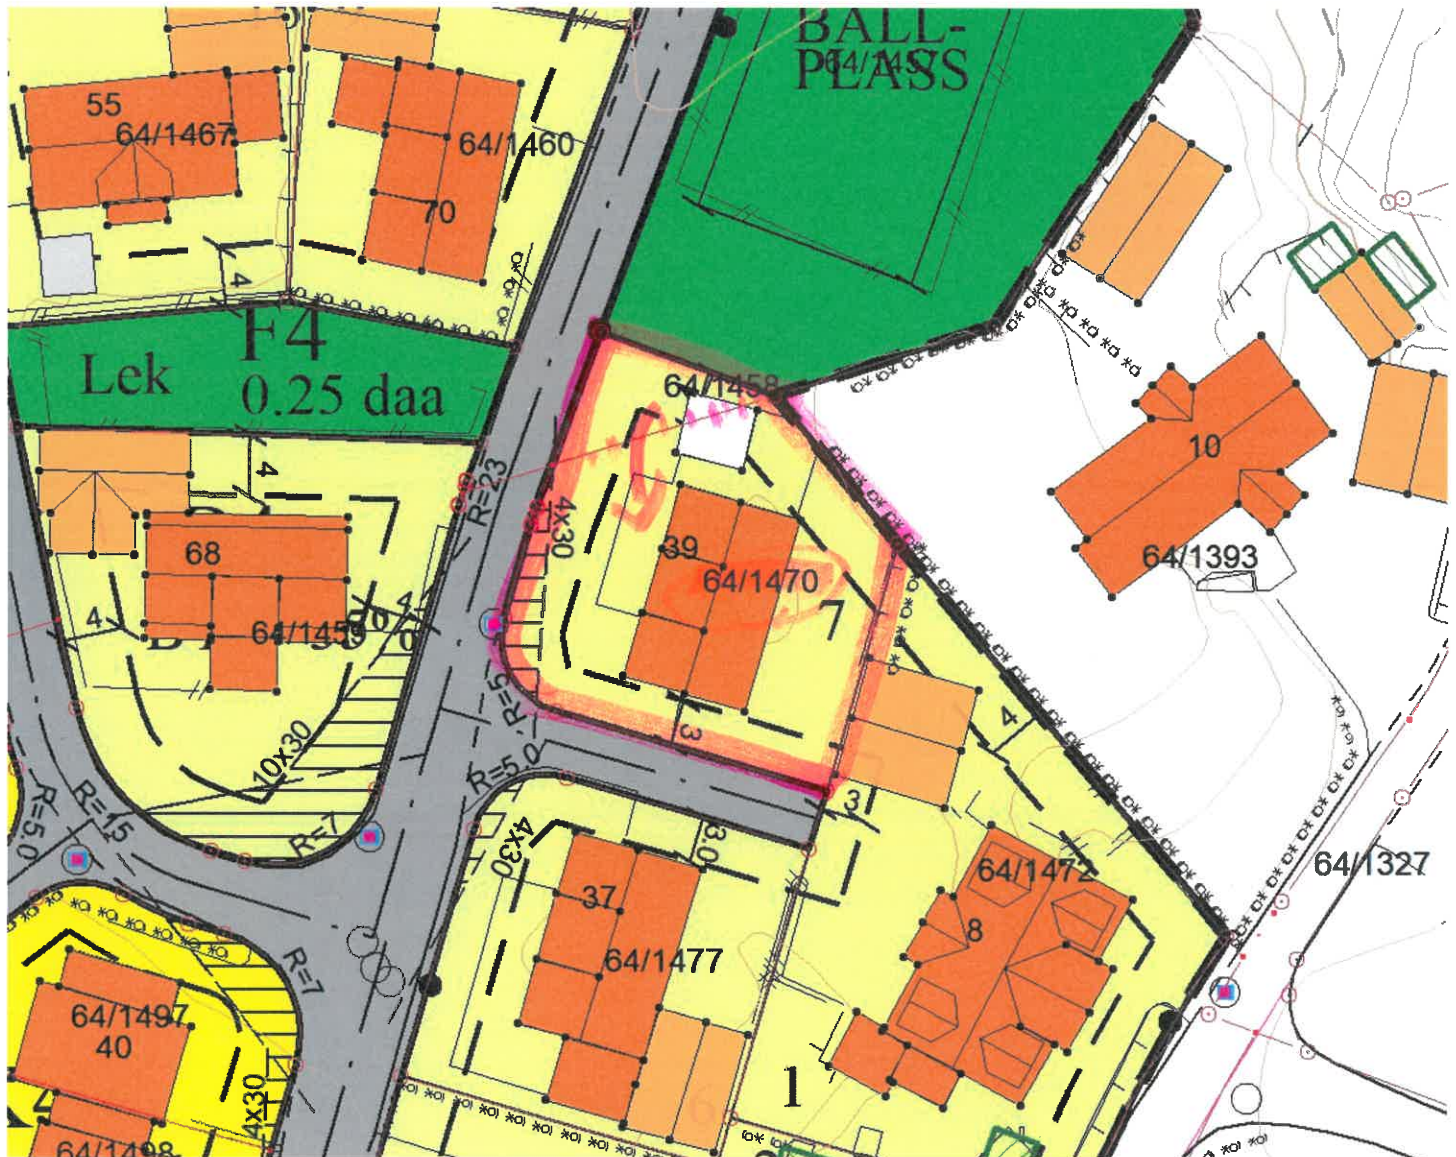

Tegnforklaring:

Vegkant	—
Høydekurve	—
Eiendomsgrense målt	—
Eiendomsgrense usikker	- - -
Bygg -takflate	⊗
Bygg -planlagt	▨
Høyspent, stolper	—●—
Kommunale VA-ledninger	—●—

Reguleringsformål:

Boliger	■	SKRAVERTE OMRÅDER	
Offentlig bebyggelse	■	Fare	▨
Forretning	■	Felles	▨
Naustbebyggelse	■	Spesialområde	▨
Sentrumsformål	■	LINJER	—
Industri/lager	■	Frisiktlinje	- - -
Friområde	■	Byggegrense	- - -
Garasjeanl./bensinst.	■	Planens begrensning	—
Trafikkområde	■		