

Nabovarsel

sendes til berørte naboer og gjenboere

Ved riving skal kreditorer med pengeheftelser i eiendommen varsles, pbl § 21-3

Nullstill



Til (nabo/gjenboer)
Karmøy kommune
Postboks 167
4291 Kopervik

Som eier/fester av:			
Gnr.	Bnr.	Festenr.	Seksjonsnr.
149	366		
Eiendommens adresse			

Tiltak på eiendommen:			
Gnr.	Bnr.	Festenr.	Seksjonsnr.
149	92		
Eiendommens adresse			
Tresåkervegen 9			
Postnr.	Poststed		
5542	Karmsund		
Kommune			
Karmøy			
Eier/fester			
Marit Bjøralt Sandvik og Odd Inge Sandvik			

Det varsles herved om			
<input type="checkbox"/> Nybygg	<input type="checkbox"/> Anlegg	<input type="checkbox"/> Endring av fasade	<input type="checkbox"/> Riving
<input type="checkbox"/> Påbygg/tilbygg	<input type="checkbox"/> Skilt/reklame	<input checked="" type="checkbox"/> Innhegning mot veg	<input type="checkbox"/> Bruksendring
<input type="checkbox"/> Midlertidig bygning, konstruksjon eller anlegg	<input type="checkbox"/> Antennesystem	<input type="checkbox"/> Oppretting/endring av matrikkelenhet (eiendomsdeling) eller bortfeste	<input type="checkbox"/> Annet

Dispensasjon etter plan- og bygningsloven kapittel 19			
<input checked="" type="checkbox"/> Plan- og bygningsloven med forskrifter	<input type="checkbox"/> Kommunale vedtekter	<input type="checkbox"/> Arealplaner	<input type="checkbox"/> Vegloven
			Vedlegg nr. B - 1

Arealdisponering			
Sett kryss for gjeldende plan			
<input type="checkbox"/> Arealdel av kommuneplan	<input type="checkbox"/> Reguleringsplan	<input type="checkbox"/> Bebyggelsesplan	
Navn på plan			

Beskriv nærmere hva nabovarslet gjelder	
Ta bort tujahekk og sette opp gjerde langs Stølbakken, som vist på vedlagte skisser	
Vedlegg nr. Q - 1-1	


Spørsmål vedrørende nabovarsel rettes til			
Foretak/tiltakshaver			
Odd Inge Sandvik			
Kontaktperson, navn	E-post	Telefon	Mobil
Odd Inge Sandvik	oisandvi@online.no	90947628	
Søknaden kan ses på hjemmeside: (ikke obligatorisk):			

Merknader sendes til			
Eventuelle merknader skal være mottatt innen 2 uker etter at dette varsel er sendt.			
Ansvarlig søker/tiltakshaver skal sammen med søknad sende innkomne merknader og redegjøre for ev. endringer.			
Navn	Postadresse		
Odd Ige Sandvik	Tresåkervegen 9		
Postnr.	Poststed	E-post	
5542	Karmsund	oisandvi@online.no	

Beskrivelse av vedlegg	Gruppe	Nr. fra – til	Ikke relevant
Dispensasjonssøknad/vedtak	B	1 – 1	<input type="checkbox"/>
Situasjonsplan	D	1 – 1	<input type="checkbox"/>
Tegninger snitt, fasade	E	1 – 1	<input type="checkbox"/>
Andre vedlegg	Q	–	<input checked="" type="checkbox"/>

Underskrift		
Sted	Dato	Underskrift ansvarlig søker eller tiltakshaver
Spanne	15/12-23	<i>O. Sandvik</i>
Gjentas med blokkbokstaver		
Odd Inge Sandvik		

Skisse på gjerde som skal erstatte tujahekk langs Stølsbakken:

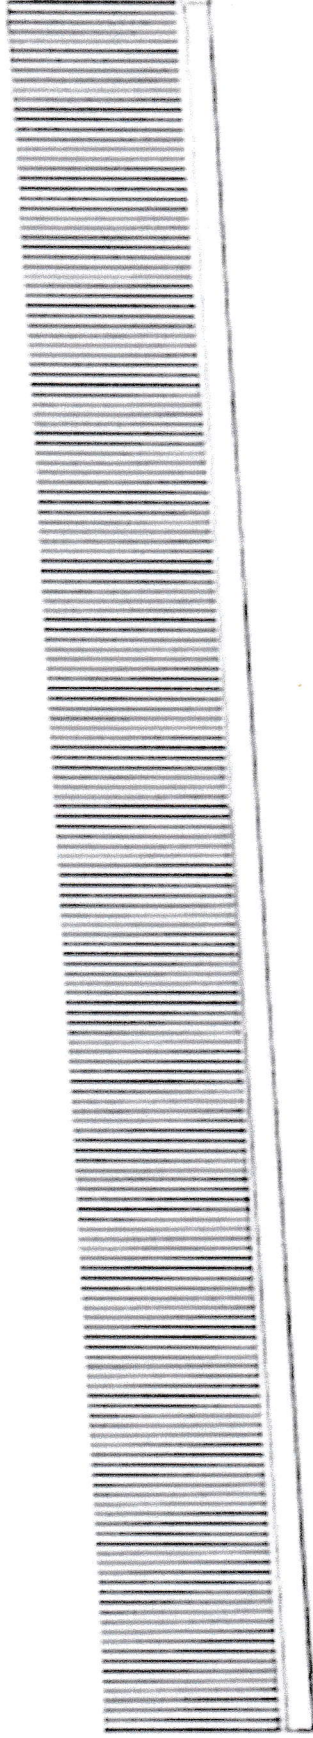

Skissen viser gjerde fra Stølsbakken

Gjerde skal lages av stående lekter på 5 cm med 1,5-2 cm mellomrom

Gjerdet skal stå på 20 cm høy mur som følger terrenget

Lengden på gjerde blir 15 meter (som tujahekken er i dag), total høyde 175 cm (mur 20 cm, treverk 150 cm)

Gjerdet skal settes rett ved grensen mellom eiendom og vei

Bildet under er eksempel på utførselen og materiell som skal brukes:





Tresåkervegen 9

Dato: 17.08.2021

Målestokk: 1:250

Koordinatsystem: UTM 32N

