



Plan 1.etg

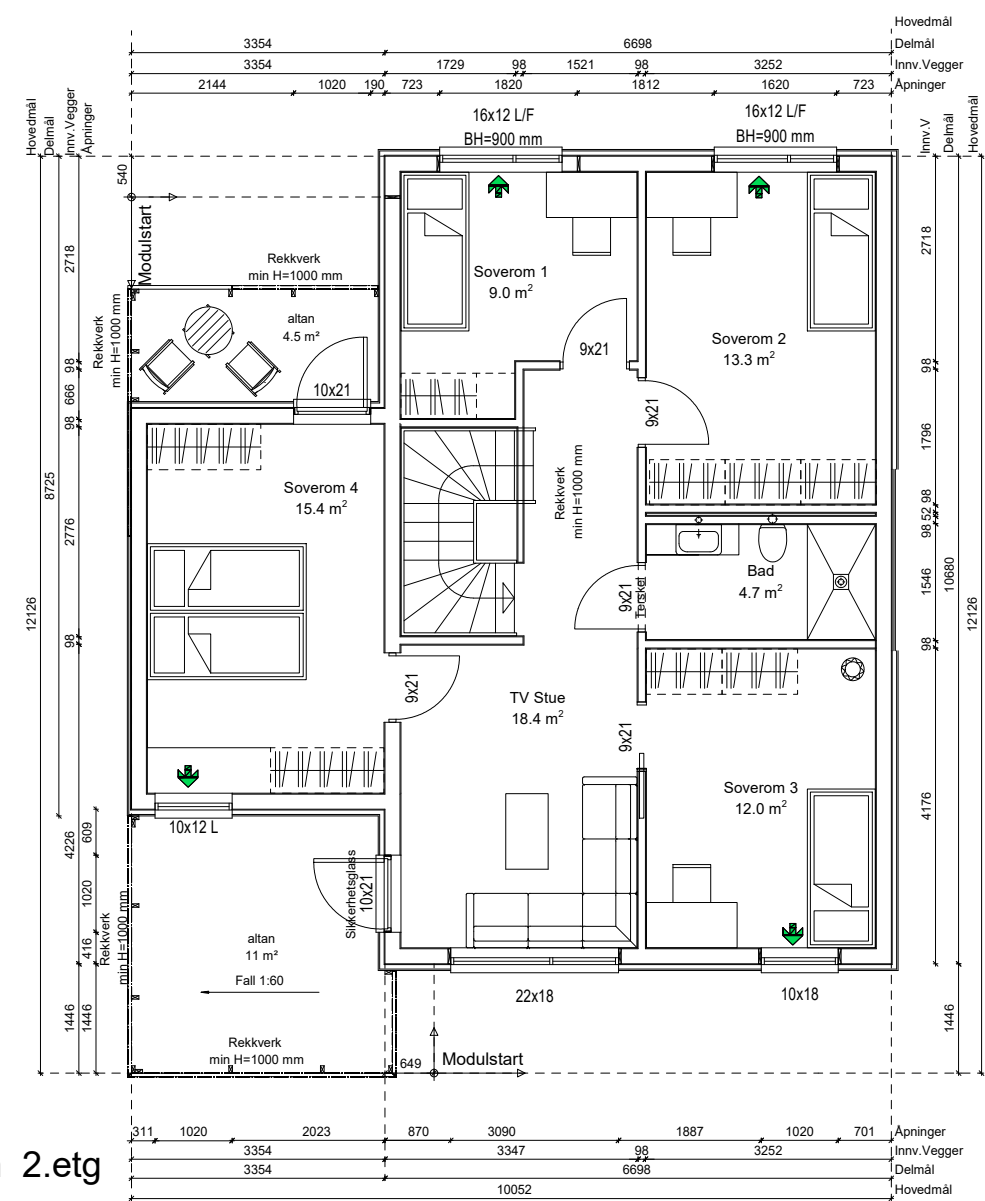

Plan 2.etg

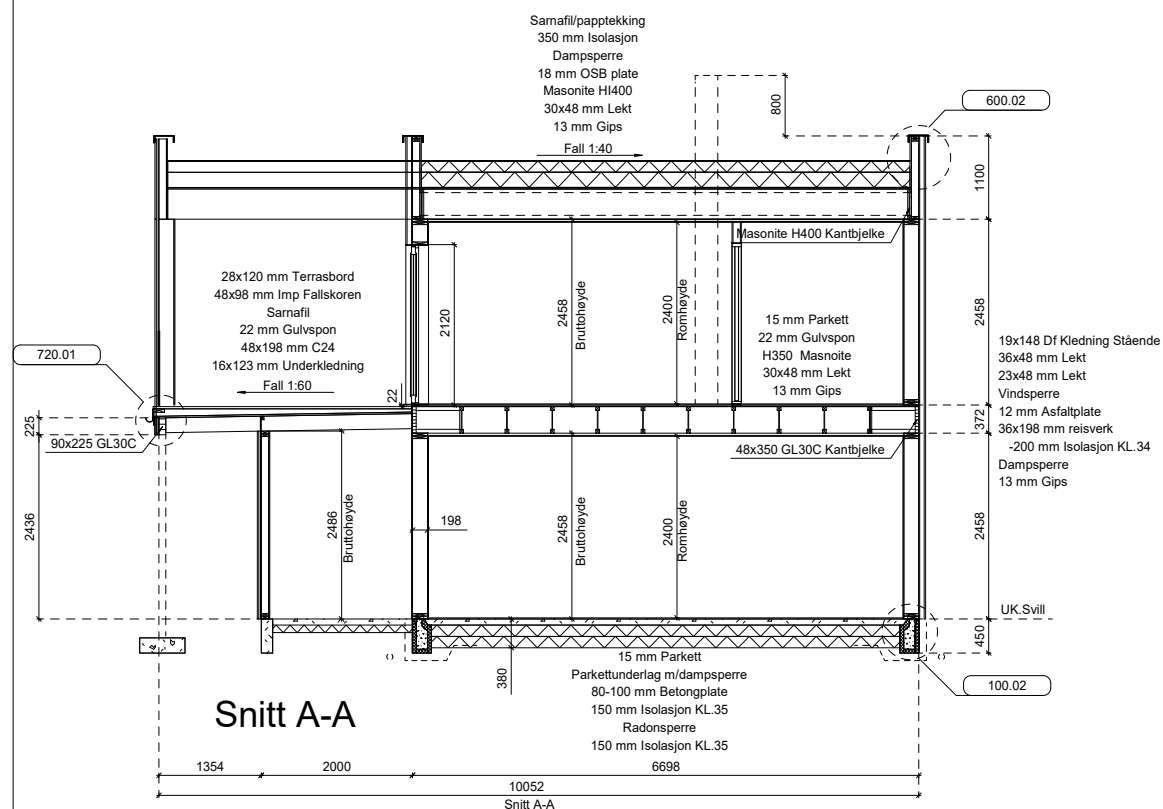

BYA = 110m²
 BRA:
 oppvarmet:
 1.etg = 61,50m²
 2.etg = 81,00m²
 Sum = 142,50m²
 i tillegg:
 utv. bod = 5,4m²
 Totalt BRA = 147,90m²

Snikspynnten 3

- øke vindu størrelse til 10x18 i sov. 3
- flytte vegg i sov. 3 - øke area i sov. 3
- bytte plassering av vindu 10x6 i sov. 4

| Rev. | Dato | Init. | Beskrivelse | | | | | | | | | | | | | | | | | | | | | | | | | | | | | | | | | | | | | | |
|---|
| A | 02.11.2023 | MK | størrelse på vindue i sov. 4 til 10x12 L | | | | | | | | | | | | | | | | | | | | | | | | | | | | | | | | | | | | | | |
| <table border="1"> <tr> <td>SKISSEFORSLAG</td> <td><input type="checkbox"/></td> <td>Tegning: Plan 1.etasje -501-</td> <td>Målestokk: 1:100</td> <td>Rev.:</td> </tr> <tr> <td>HUSBANK</td> <td><input checked="" type="checkbox"/></td> <td>Prosjekt: _46875_kunde</td> <td colspan="2">Dato: 01.11.2023</td> </tr> <tr> <td>BYGGESØKNAD</td> <td><input checked="" type="checkbox"/></td> <td>Tiltakshaver: BergeSag og Trelast AS</td> <td colspan="2">Kommune: Karmøy</td> </tr> <tr> <td>SALG</td> <td><input checked="" type="checkbox"/></td> <td>Adresse: Snikspynnten 3</td> <td colspan="2">Gnr/Bnr: 123 / 248</td> </tr> <tr> <td>SEKSJONERING</td> <td><input type="checkbox"/></td> <td>Soldalen</td> <td colspan="2" rowspan="2"> </td> </tr> <tr> <td>ARBEIDSTEGNING</td> <td><input type="checkbox"/></td> <td>Kontakt: Berge Sag Trelast AS / AG/98229304</td> </tr> <tr> <td colspan="3">Tegn/konst: MK / 98229334</td> <td colspan="2"></td> </tr> <tr> <td colspan="5"> © Tegningene er omfattet av åndsverklovens bestemmelser og er vernet åndsverk i henhold til åndsverklovens paragraf 1. Uten særskilt avtale med Berge Sag AS er enhver eksemplarfremstilling og tilgjengeliggjøring, i opprinnelig eller endret skikkelse, ulovlig utnyttelse. </td> </tr> </table> | | | | SKISSEFORSLAG | <input type="checkbox"/> | Tegning: Plan 1.etasje -501- | Målestokk: 1:100 | Rev.: | HUSBANK | <input checked="" type="checkbox"/> | Prosjekt: _46875_kunde | Dato: 01.11.2023 | | BYGGESØKNAD | <input checked="" type="checkbox"/> | Tiltakshaver: BergeSag og Trelast AS | Kommune: Karmøy | | SALG | <input checked="" type="checkbox"/> | Adresse: Snikspynnten 3 | Gnr/Bnr: 123 / 248 | | SEKSJONERING | <input type="checkbox"/> | Soldalen | | | ARBEIDSTEGNING | <input type="checkbox"/> | Kontakt: Berge Sag Trelast AS / AG/98229304 | Tegn/konst: MK / 98229334 | | | | | © Tegningene er omfattet av åndsverklovens bestemmelser og er vernet åndsverk i henhold til åndsverklovens paragraf 1. Uten særskilt avtale med Berge Sag AS er enhver eksemplarfremstilling og tilgjengeliggjøring, i opprinnelig eller endret skikkelse, ulovlig utnyttelse. | | | | |
| SKISSEFORSLAG | <input type="checkbox"/> | Tegning: Plan 1.etasje -501- | Målestokk: 1:100 | Rev.: | | | | | | | | | | | | | | | | | | | | | | | | | | | | | | | | | | | | | |
| HUSBANK | <input checked="" type="checkbox"/> | Prosjekt: _46875_kunde | Dato: 01.11.2023 | | | | | | | | | | | | | | | | | | | | | | | | | | | | | | | | | | | | | | |
| BYGGESØKNAD | <input checked="" type="checkbox"/> | Tiltakshaver: BergeSag og Trelast AS | Kommune: Karmøy | | | | | | | | | | | | | | | | | | | | | | | | | | | | | | | | | | | | | | |
| SALG | <input checked="" type="checkbox"/> | Adresse: Snikspynnten 3 | Gnr/Bnr: 123 / 248 | | | | | | | | | | | | | | | | | | | | | | | | | | | | | | | | | | | | | | |
| SEKSJONERING | <input type="checkbox"/> | Soldalen | |
| ARBEIDSTEGNING | <input type="checkbox"/> | Kontakt: Berge Sag Trelast AS / AG/98229304 | |
| Tegn/konst: MK / 98229334 | |
| © Tegningene er omfattet av åndsverklovens bestemmelser og er vernet åndsverk i henhold til åndsverklovens paragraf 1. Uten særskilt avtale med Berge Sag AS er enhver eksemplarfremstilling og tilgjengeliggjøring, i opprinnelig eller endret skikkelse, ulovlig utnyttelse. | |