
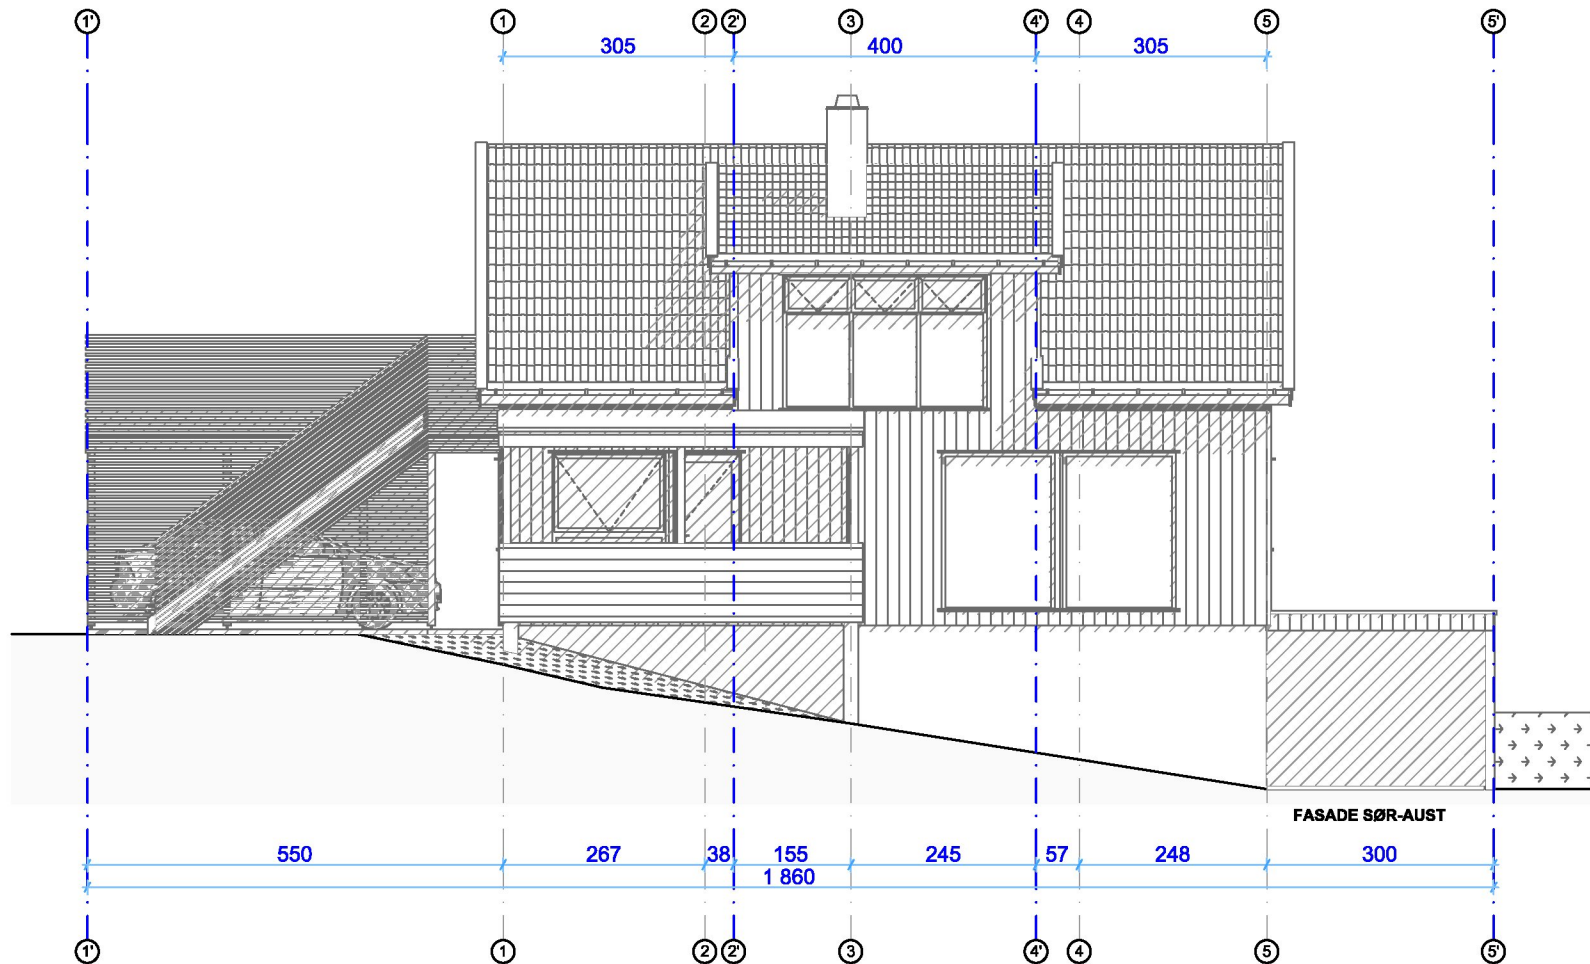


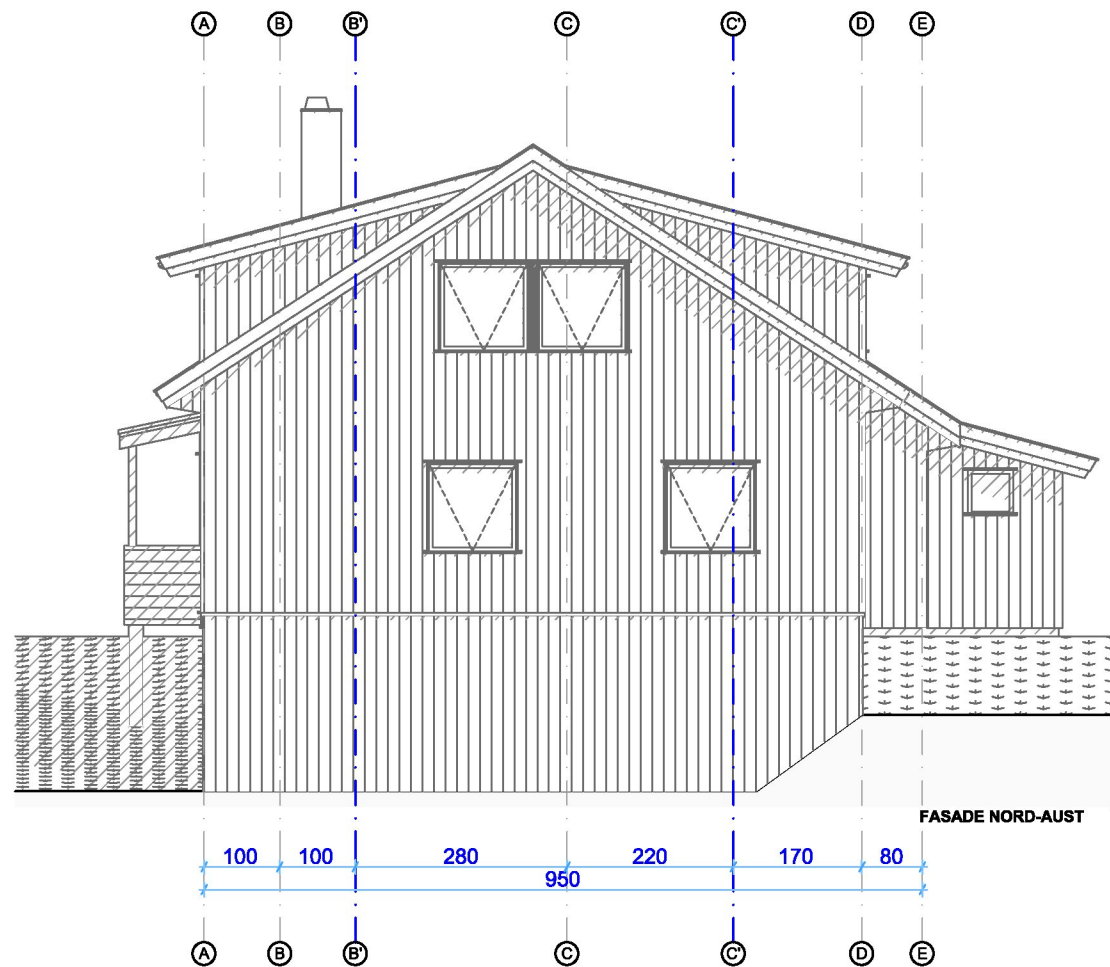

DOKUMENTASJONSTEGNING
ARBIDSTEGNING
ANBUDESTEGNING
ANMELDELSESTEGNING
X FORELØPIG TEGNING

E5

 HEREID HUS	TILTAKSHAVER:	GISMERVIK ARILD	DATE:	13.11.2023	MALESTOR:	1:100 A3
	PROSJEKT:	ENEBOLOG	PLOTTEDATE:	24.11.2023	PROSJEKTNR:	-
	ADRESSE:	Søre Hålandvegen 17, 4265 HÅVIK	GNR:	100	BNR:	11
	TEGNING:	FASADER FREMTIDIG	TEGNINGSNR.: 2.2			
	TEGNET AV:	RAFAL STAWICKI, t: 404 18 915 epost: rafal@hereid.com				