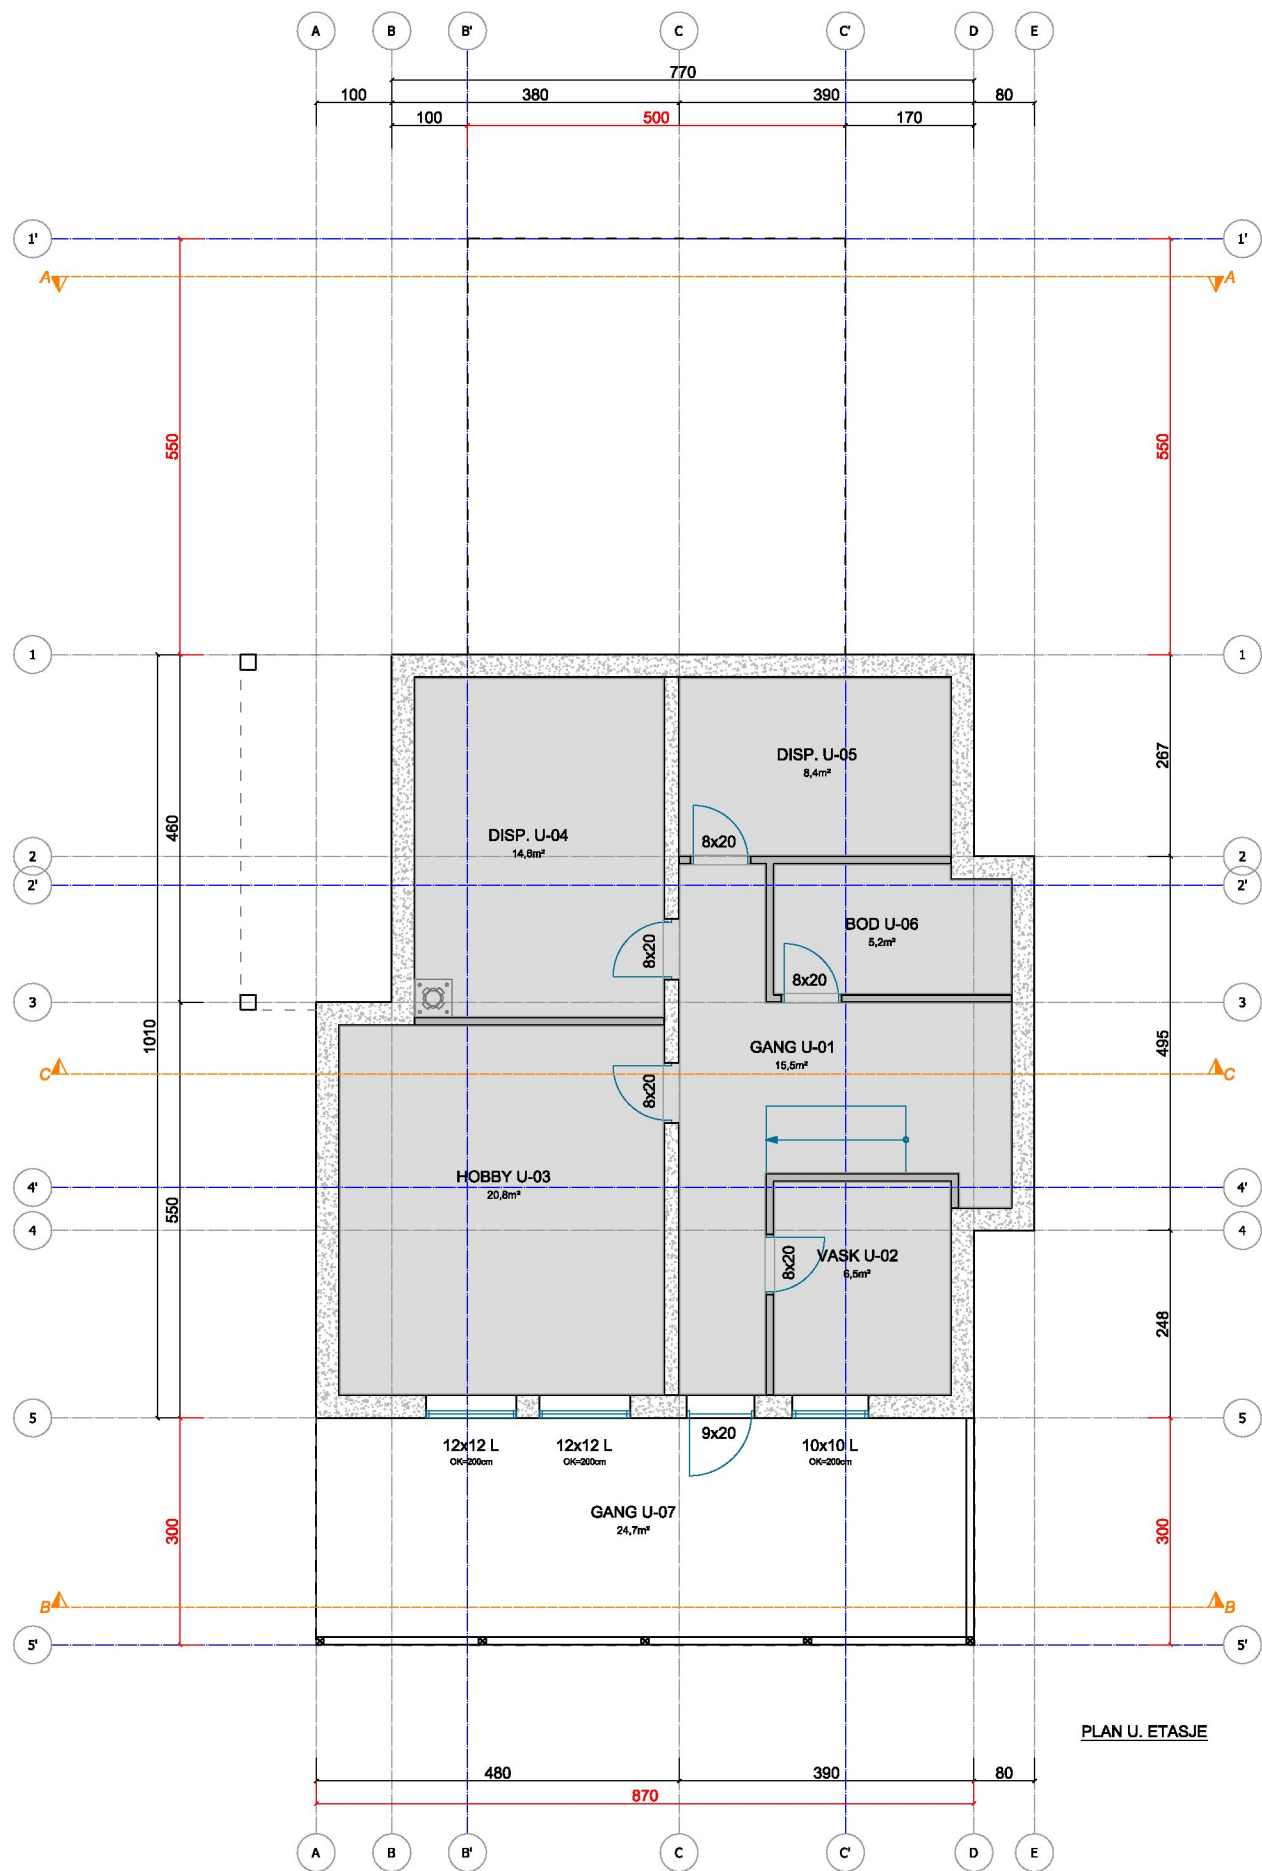


DOKUMENTASJONSTEGNING
ARBIDSTEGNING
ANBUDESTEGNING
ANMELDELSESTEGNING
X FORELØPIG TEGNING

E1

1. FOR Å OPPFYLLE LOVKRAVENE SKAL REDNINGSÅPNINGEN HA EN FRI BREDDE OG HØYDE PÅ MIN. 1,5m TIL SAMMEN. I TILLEGG ER DET KRAV OM AT Bmin=0,5m OG Hmin=0,6m.

2. ÅPNING FOR VINDU OG DØR SKAL VÆRE ca.2,0cm STØRRE.

F = FAST VINDU
L = LUKKE VINDU/ÅPNINGSBART VINDU
L/F = LUKKE/FAST VINDU/FAST MED ÅPNINGSBAR DEL IHT. FASADE
OK = OVERKANT VINDU FRA GOLV
UK = UNDERKANT VINDU FRA GOLV

TN = TAKNEDLØP

Bebygd areal BYA i m²

BYA: 161.0

Bruksareal BRA i m²

ETASJE	PR ETASJE	ÅPENT OVERBYGD AREAL	SUM BRA
U. ETASJE:	75.8	24.7	100.5
1. ETASJE:	78.3	41.0	119.3
LOFT:	62.1	0.0	62.1
SUM:	216.2	65.7	281.9



TILTAKSHVER:	GISMERVIK ARILD	DATE:	13.11.2023	MALESTOR:	1:100 A3
PROSJEKT:	ENEBOLIG	PLOTTEDATE:	24.11.2023	PROSJEKTNR:	-
ADRESSE:	Søre Hålandvegen 17, 4265 HÅVIK	GNR:	100	BNR:	11
TEGNING:	PLAN FREMTIDIG	TEGNINGSNR:			
TEGNET AV:	RAFAL STAWICKI, t: 404 18 915 epost: rafal@hereid.com				1.1