


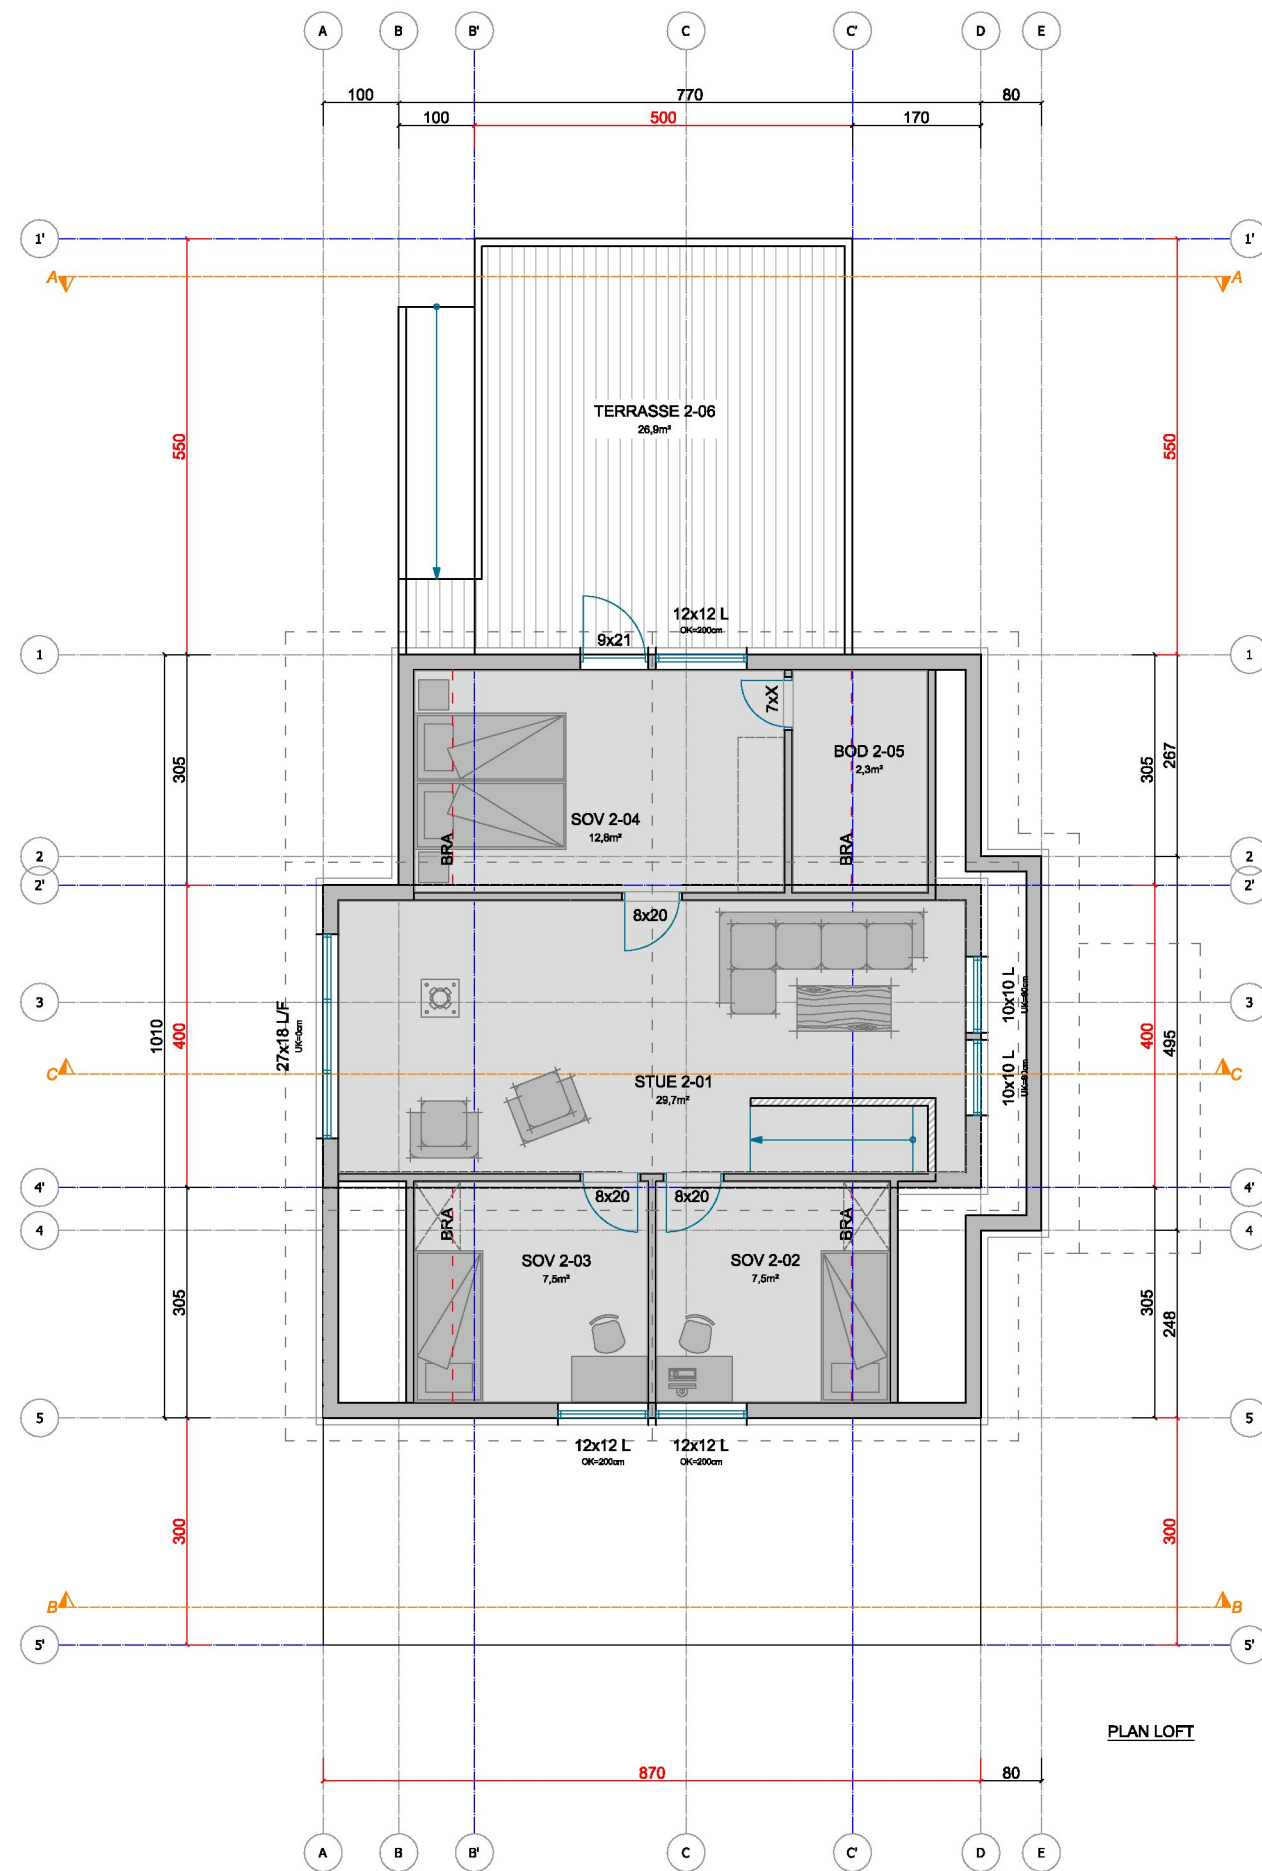

1. FOR Å OPPFYLLE LOVKRAVENE SKAL REDNINGSÅPNINGEN HA EN FRI BREDDE OG HØYDE PÅ MIN. 1,5m TIL SAMMEN. I TILLEGG ER DET KRAV OM AT $B_{min}=0,5m$ OG $H_{min}=0,6m$.

2. ÅPNING FOR VINDU OG DØR SKAL VÆRE ca.2,0cm STØRRE.

F = FAST VINDU
L = LUKKE VINDU/ÅPNINGSBART VINDU
L/F = LUKKE/FAST VINDU/FAST MED ÅPNINGSBAR DEL IHT. FASADE
OK = OVERKANT VINDU FRA GOLV
UK = UNDERKANT VINDU FRA GOLV

TN = TAKNEDLØP

Bebygd areal BYA i m²

BYA:	161.0
------	-------

Bruksareal BRA i m²

ETASJE	PR ETASJE	ÅPENT OVERBYGD AREAL	SUM BRA
U. ETASJE:	75.8	24.7	100.5
1. ETASJE:	78.3	41.0	119.3
LOFT:	62.1	0.0	62.1
SUM:	216.2	65.7	281.9



TILTAKSHVER:		DATE:	MÅLESTOKK:
GISMERSVIK ARILD		13.11.2023	1:100 A3
PROSJEKT:		PLOTTEDATO:	PROSJEKTNR.:
ENEBOLIG		24.11.2023	-
ADRESSE:		GNR.:	BNR.:
Søre Hålandvegen 17, 4265 HÅVIK		100	11
TEGNING:			TEGNINGSNR.:
PLAN FREMTIDIG			1.3
TEGNET AV:			
RAFAL STAWICKI, t: 404 18 915 epost: rafal@hereid.com			