


1:100 Snitt A

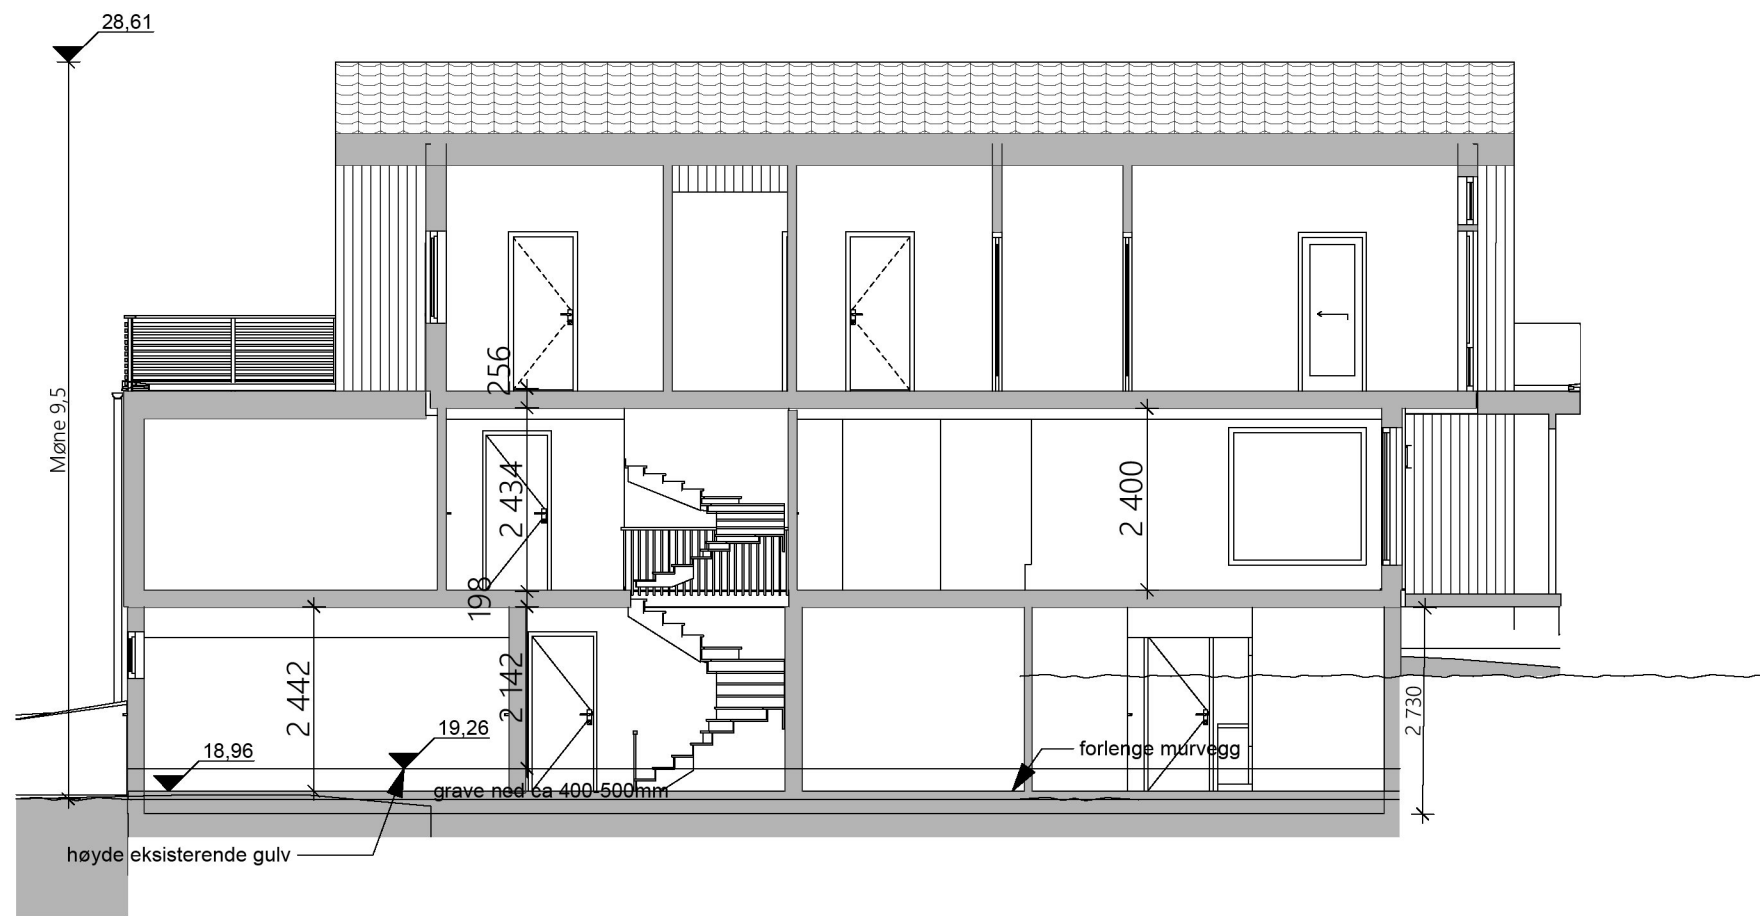

1:100 Snitt B


Tegningsnr. **A30-01** Revisjon nr.

Type tegning  
**Snitt A og B**



Rev	Nr	Beskrivelse	Dato	Sign	Kontr

Lokalisering:

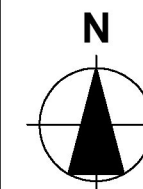

Prosjekteringsgruppen



Fase  
**Fase**

Tiltakshaver  
**Miriam og Ruben Dahl**

Prosjekt  
**Villa Bjørndal dahl**  
Kyrkjevegen 27  
4276 Vedavågen

Gnr./Bnr./Festnr.:  
**4/72**

Prosjektnr.: **2202** Tegningsnr.: **A30-01**

Type tegning:  
**Snitt A og B**

Godkjent

Kontroll prosjekt.  
Sign. Kontroll

Filnavn  
2202 Miriam og Ruben  
(situasjonsplan)  
02.12.23.pln  
07.02.23

Målestokk  
**1:100**

Kontroll utførende  
Sign. Kontroll

Prosjektnr. for  
prosjekterende/lev.