

MARKSLAGSKART

Gnr/Bnr : 143/7

Dato : 04.10.2023


Målestokk: 1:1000



KARMØY KOMMUNE
SEKTOR AREAL OG BYGGESAK



NB: Kartet kan inneholde feil,
noen grenser er usikre.

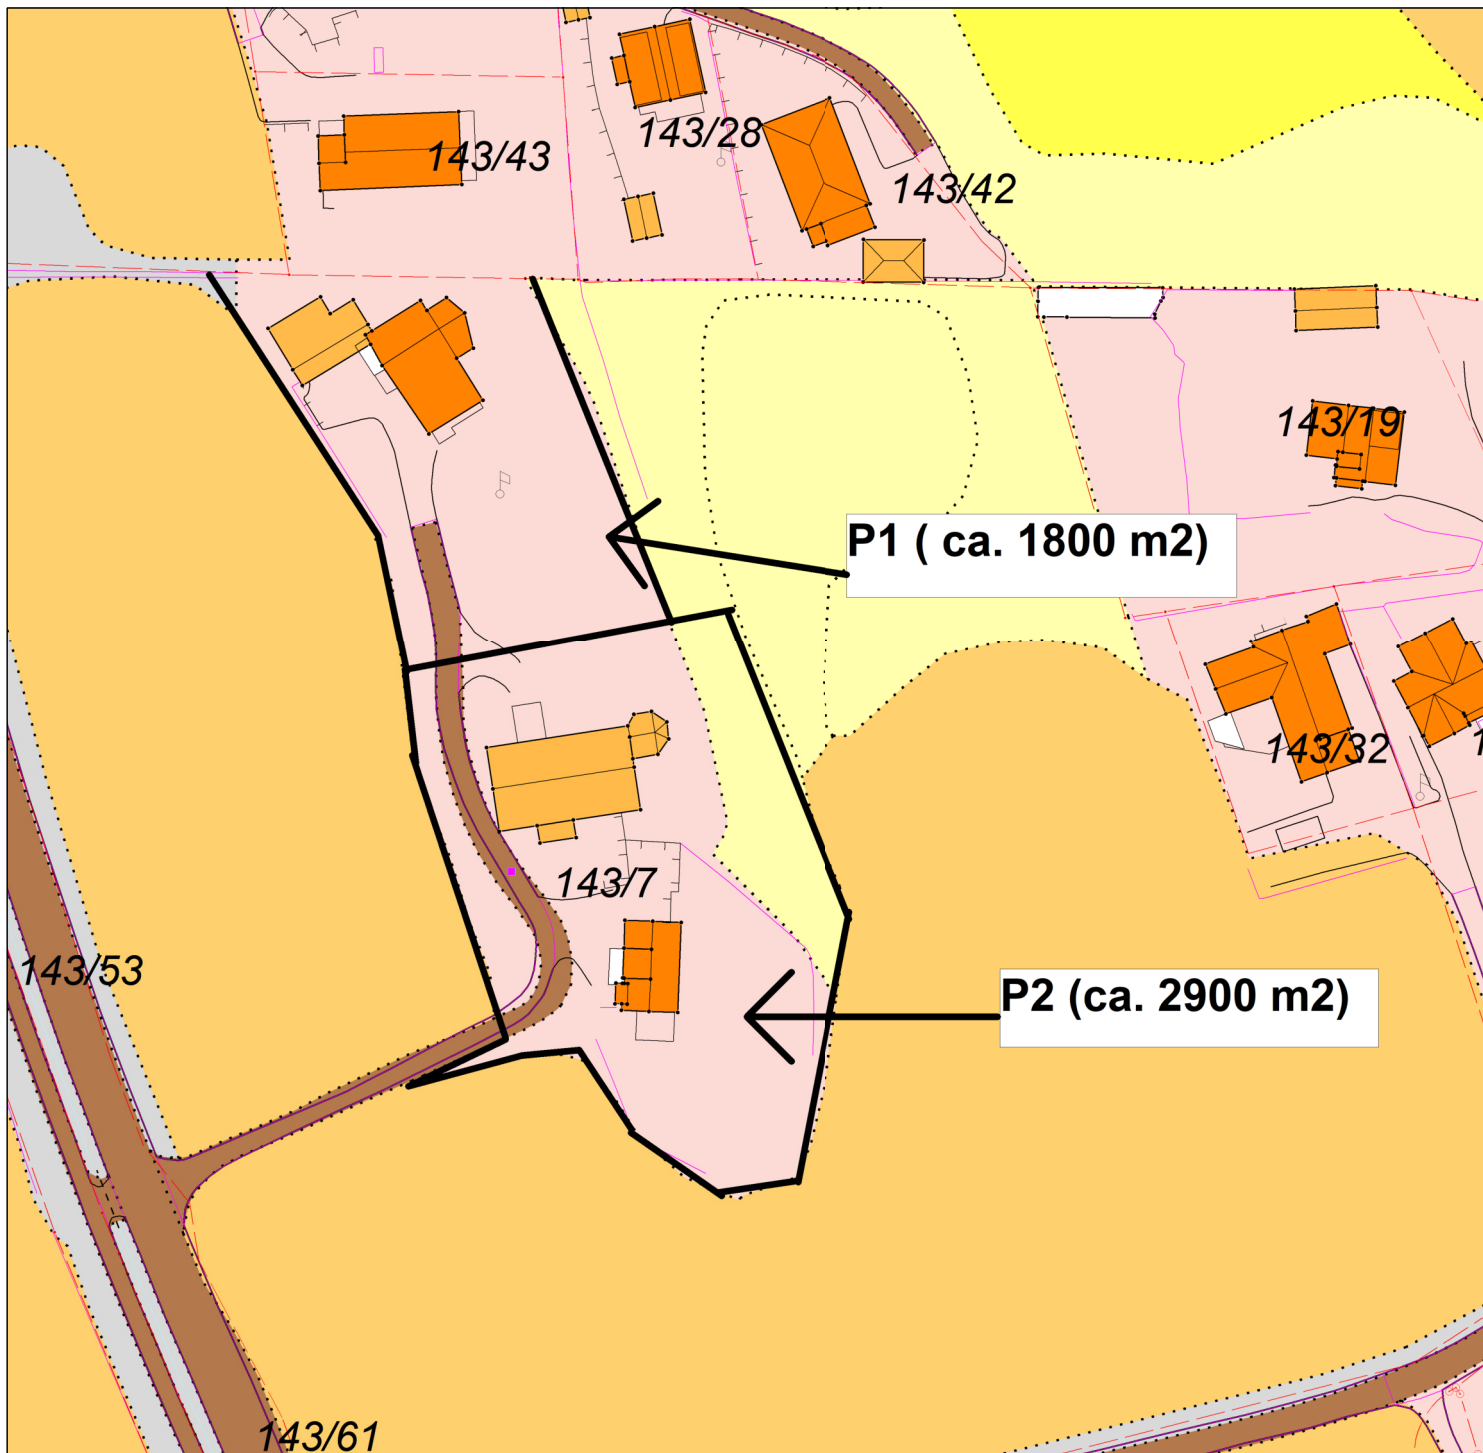

Tegnforklaring:

Eiendomsgrense målt	
Eiendomsgrense usikker	
Bonitetsgrense	
Bebyggelse	

Fulldyrka jord	
Overflatedyrka jord	
Innmarksbeite	
Skog	
Åpen fastmark	
Myr	