

# SITUASJONSKART

MED KOMMUNEPLAN

KARMØY KOMMUNE  
SEKTOR AREAL OG BYGGESAK



Gnr/Bnr: 143/7  
Adresse:  
Dato: 31.08.2023  
Målestokk: 1:1000




Kartet kan inneholde feil, noen grenser er usikre.

Fargelagt kart må innsendes ved søknad eller melding.

0 10 20 30 40 m

Datum: Euref 89/UTM 32

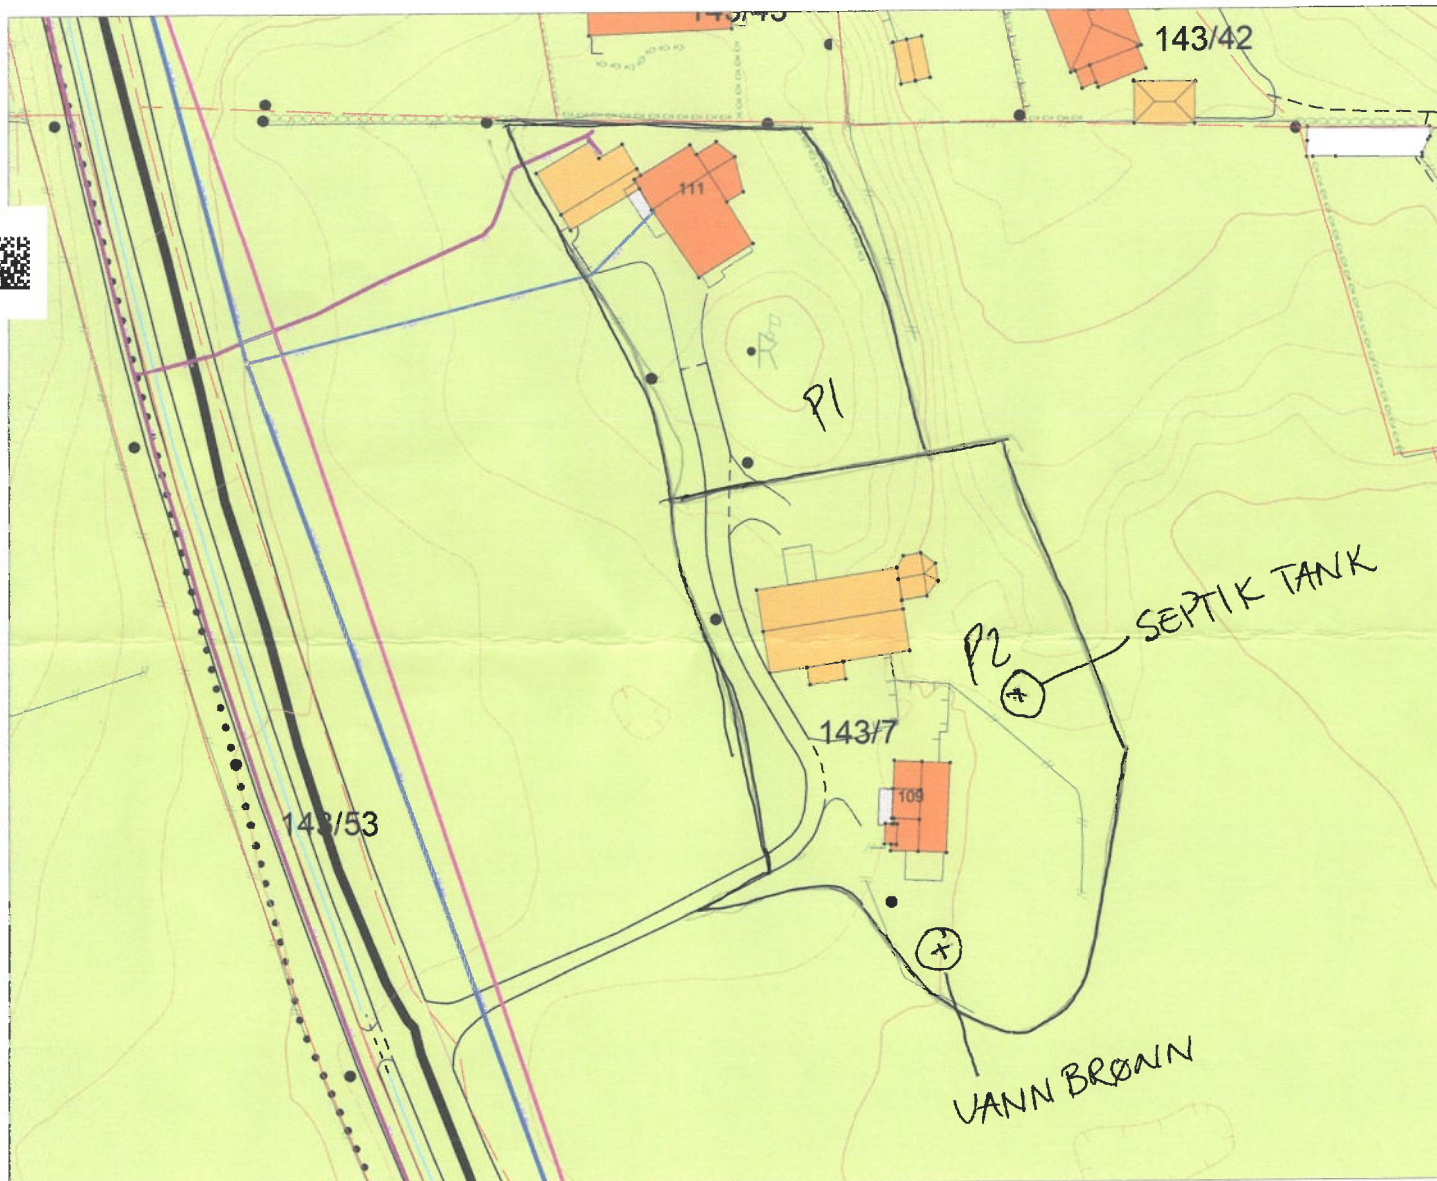

## Tegnforklaring:

Vegkant	—
Høydekurve	—
Eiendomsgrense målt	—●
Eiendomsgrense usikker	- - -
Bygg -takflate	■ ■
Bygg -planlagt/ ikke innmålt	■ ■
Høyspent, stolper	—●
Kommunale VA-ledninger, kum	—●

## Planformål:

LNF-område  
Landbruk, natur- og friluftsområder

Boligområde  
Tjenesteyting  
Industri/forretning  
Fritidsbebyggelse  
Sentrumsområde  
Friområde  
Blandet formål

Eksisterende	Planlagt	Trafikkareal
■	■	■
■	■	
■	■	
■	■	
■	■	
■	■	
■	■	
■	■	
■	■	
■	■	

I henhold til Kommuneplanen kan det i planlagt formålsområde være krav om plan.



# MARKSLAGSKART

Gnr/Bnr : 147/3

Dato : 07.07.2023

Målestokk: 1:1000




KARMØY KOMMUNE  
SEKTOR AREAL OG BYGGESAK



NB: Kartet kan inneholde feil,  
noen grenser er usikre.

F1

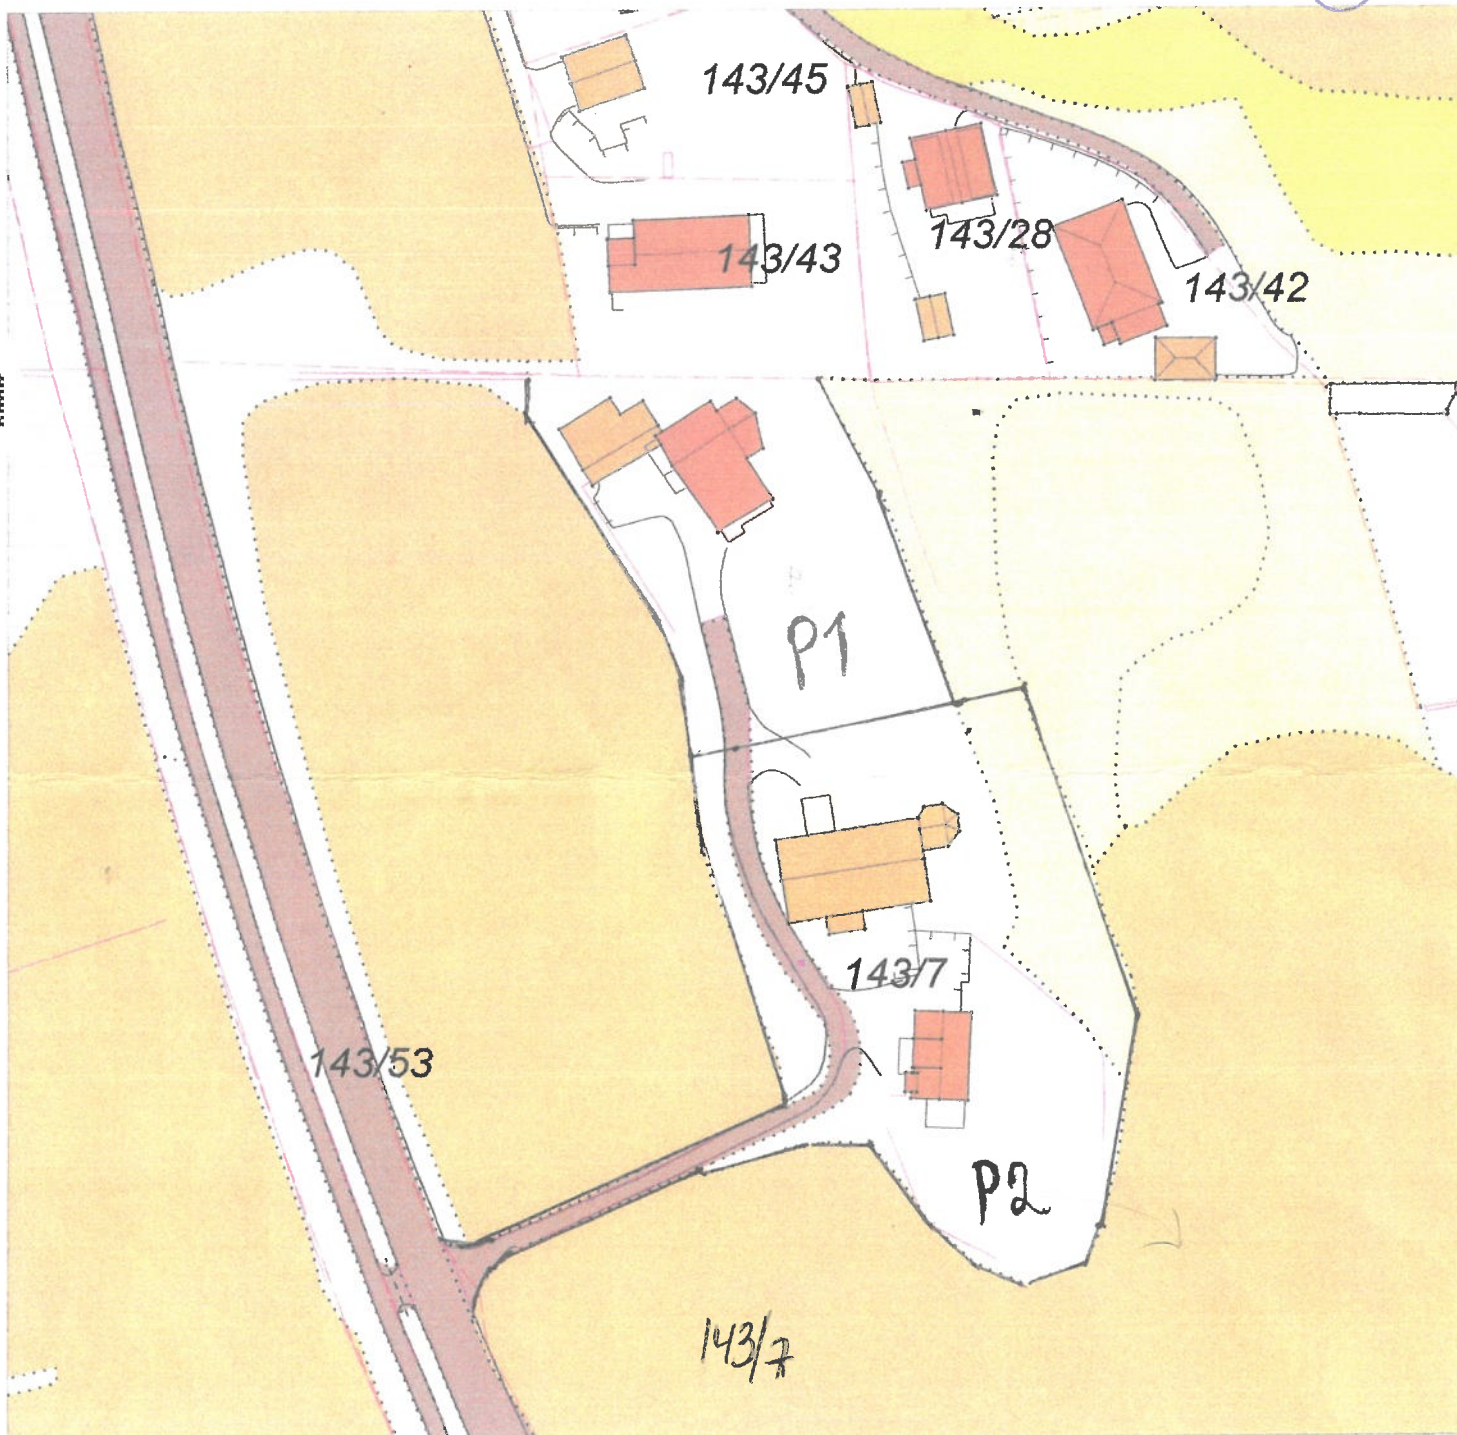

## Tegnforklaring:

Eiendomsgrense målt

Eiendomsgrense usikker

Bonitetsgrense

Bebygd



Fulldyrka jord

Overflatedyrka jord

Innmarksbeite

Skog

Åpen fastmark

Myr



27.5

27#023-e5450aac-5e4c-404d-a1b63-3b2020cd099ac:9