


FASADE MOT ØST

3,8 m
(4,0 m utv. mål)

4,8 m
(5,2 utv. mål)

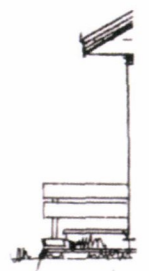


LAGE


SAK 08/910

Parke


3

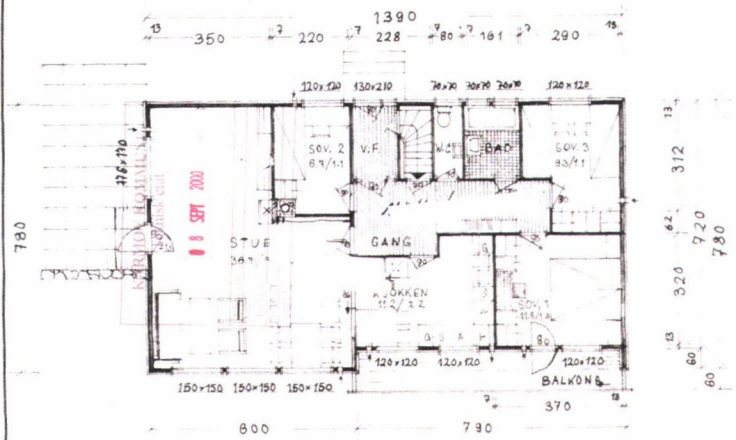


PLAN AV 1. ETASJE

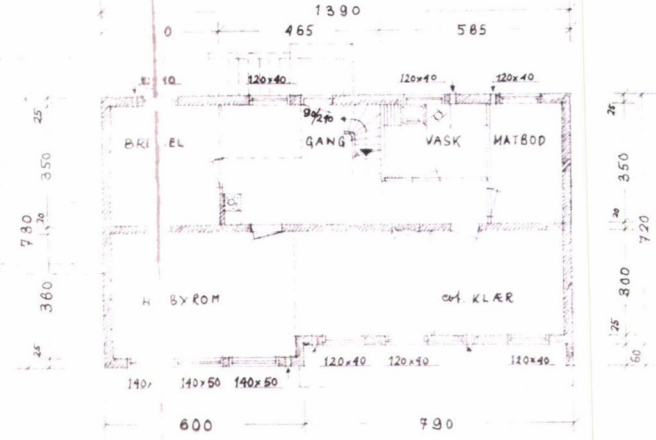


KJELLERPLAN

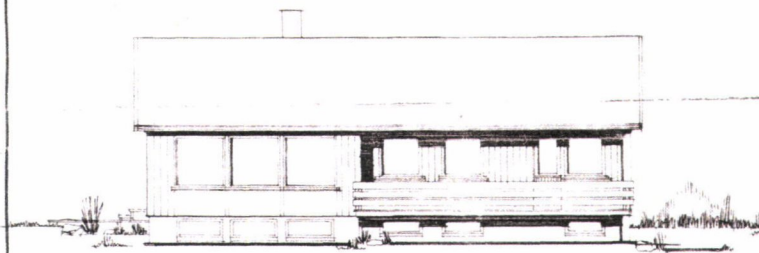


FASADE MOT ØST

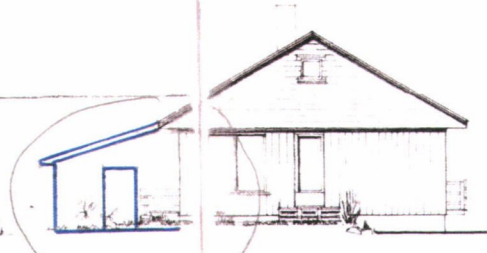


FASADE MOT SYD

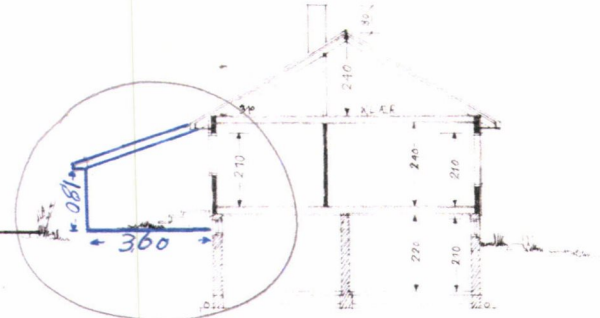

SNITT

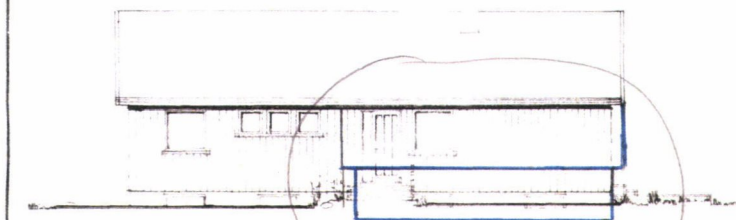

FASADE MOT VEST

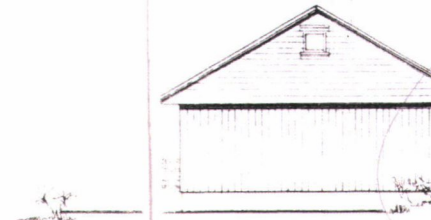

FASADE MOT NORD

NAVN. Harald Knutsen STED ART.	Målestokk 1:100	Tegn. Trac. Ark.	
	Erstatning for		
Erstattet av			

sak 20/430,4

Nils Sund Ark. Haugeund