



Fasade Vest

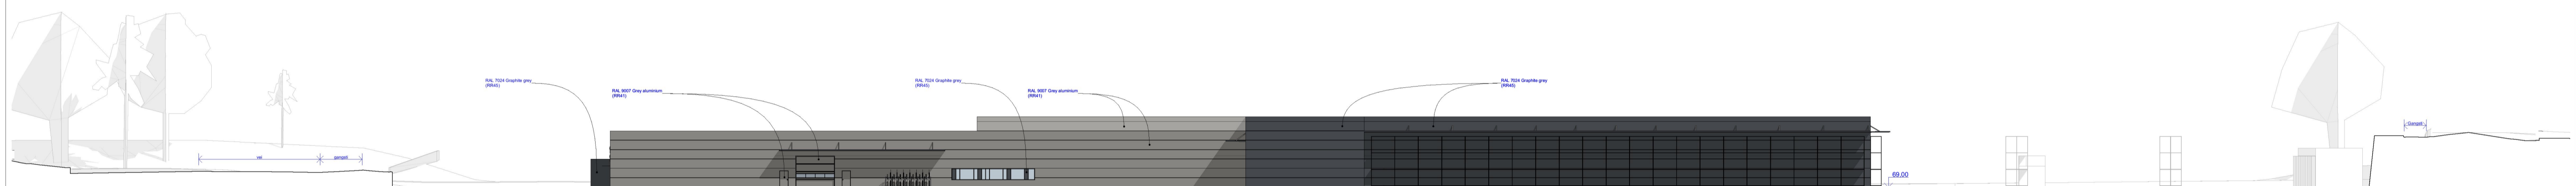

Fasade Øst

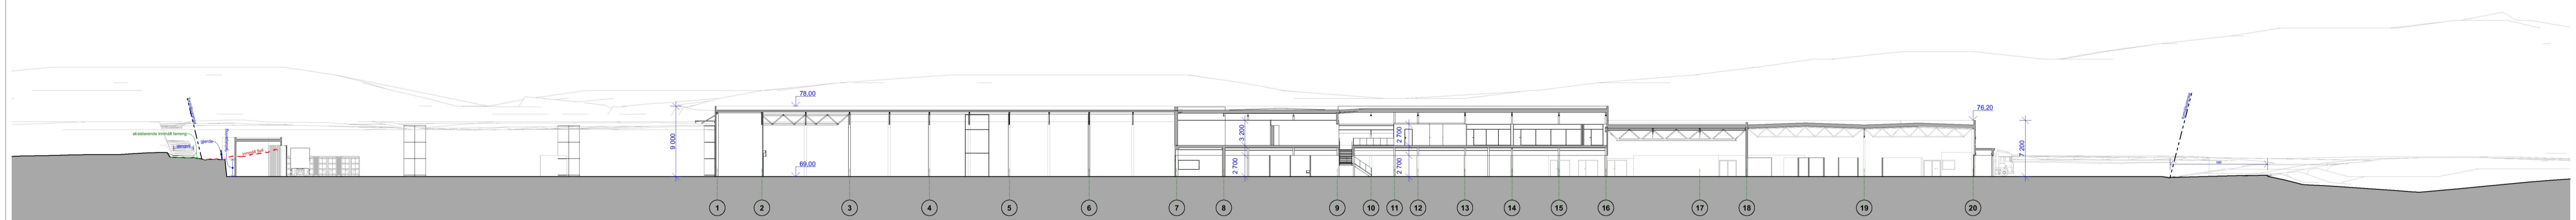

Snitt 6


REV.	DATO	TEGN.	KONTR.	GODKJ.	ENDRING

Bjørnåsvegen E AS  
 Optimera/Monter/Flisekompaniet  
 Bjørnåsvegen, 5542 Raglamyr, Karmsund, Norge  
 Fasade Vest og Øst. Snitt 6


**AROS**  
 ARKITEKTER AS  
 Flisveggtå 15  
 4320 Sandnes  
 tlf: +47 84 00 00  
 web: www.aros.no  
 org.nr: 999 655 114

Kommun- og bruknr.:  
 149/ 359, 149/363  
 TEGNET: SHA, OUR, OUR, Rammesøknad  
 MÅLESTOKK: 1:400 (A1)  
 KARTDATUM: Euref89, UTM sone 32, NN2000  
 PROSJEKTFASE: Rammesøknad  
 OPPDRAGSNR: 3851  
 TEGNINGSNR: A40-1

FORELØPIG 27.10.2023

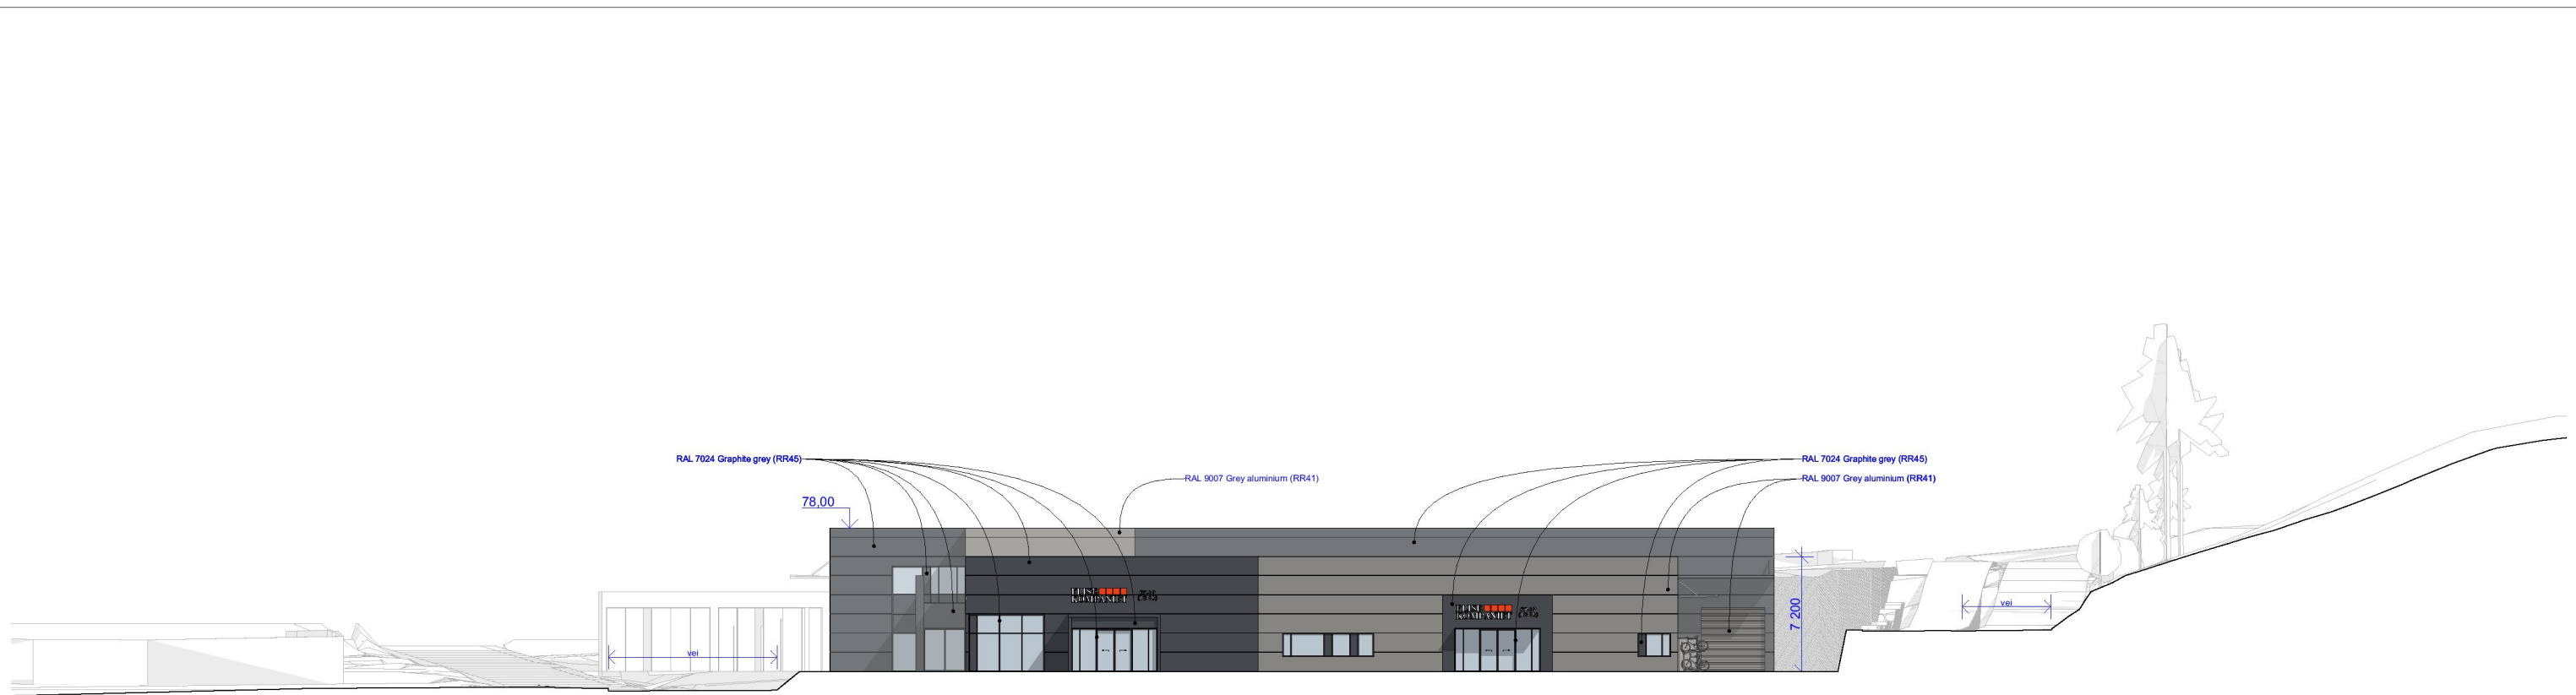

Fasade Sør

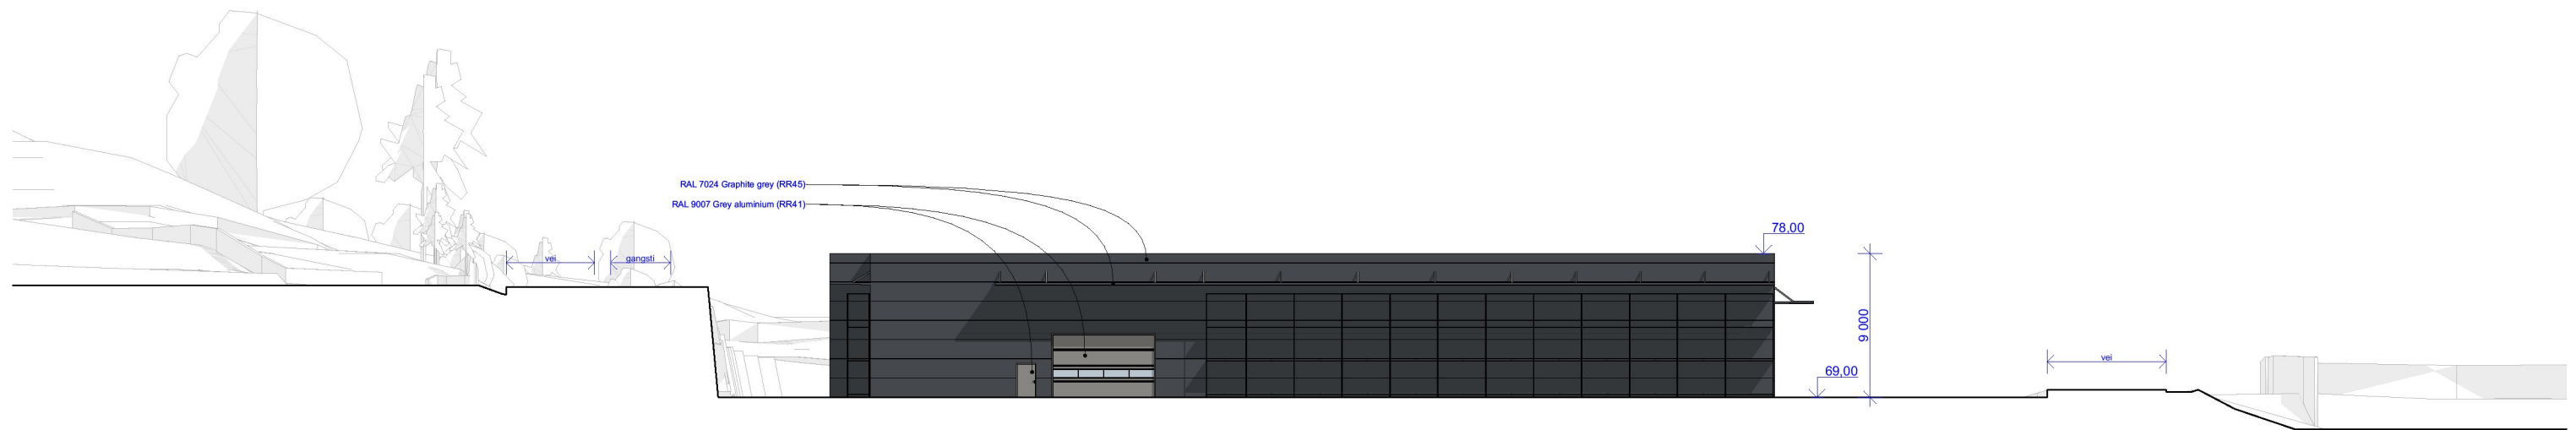

Fasade Nord

Filplassering: C:\#3851\Optimera Haugesund\HW7\Tegninger\HW3\ARK\#3851\_25 - Optimera Haugesund - Terreng.dwg

FORELØPIG 27.10.2023

REV.	DATO	TEGN	KONTR	GODKJ	ENDRING

Kommunenr-, gårds- og bruksnr.: 149/ 359; 149/363  
 Kartdatum: Euref89, UTM sone 32, NN2000  
 Prosjektfase: Rammesøknad

**AROS**  
 ARKITEKTER AS  
 Havnegata 15  
 4306 Sandnes  
 tlf: 476 84 000  
 web: www.aros.no  
 org.nr: 999 655 114

Bjørnåsvegen E AS  
 Optimera/Monter/Flisekompaniet  
 Bjørnåsvegen, 5542 Raglamyr, Karmsund, Norge  
 Fasade Sør og Nord

TEGN	KONTR	GODKJ	MÅLESTOKK	DATO
SHA	OUR	OUR	1:400 (A3)	
OPPDRAGSNR.: 3851				REV.
TEGNING NR.				A40-2