



Et. 1
1 : 100

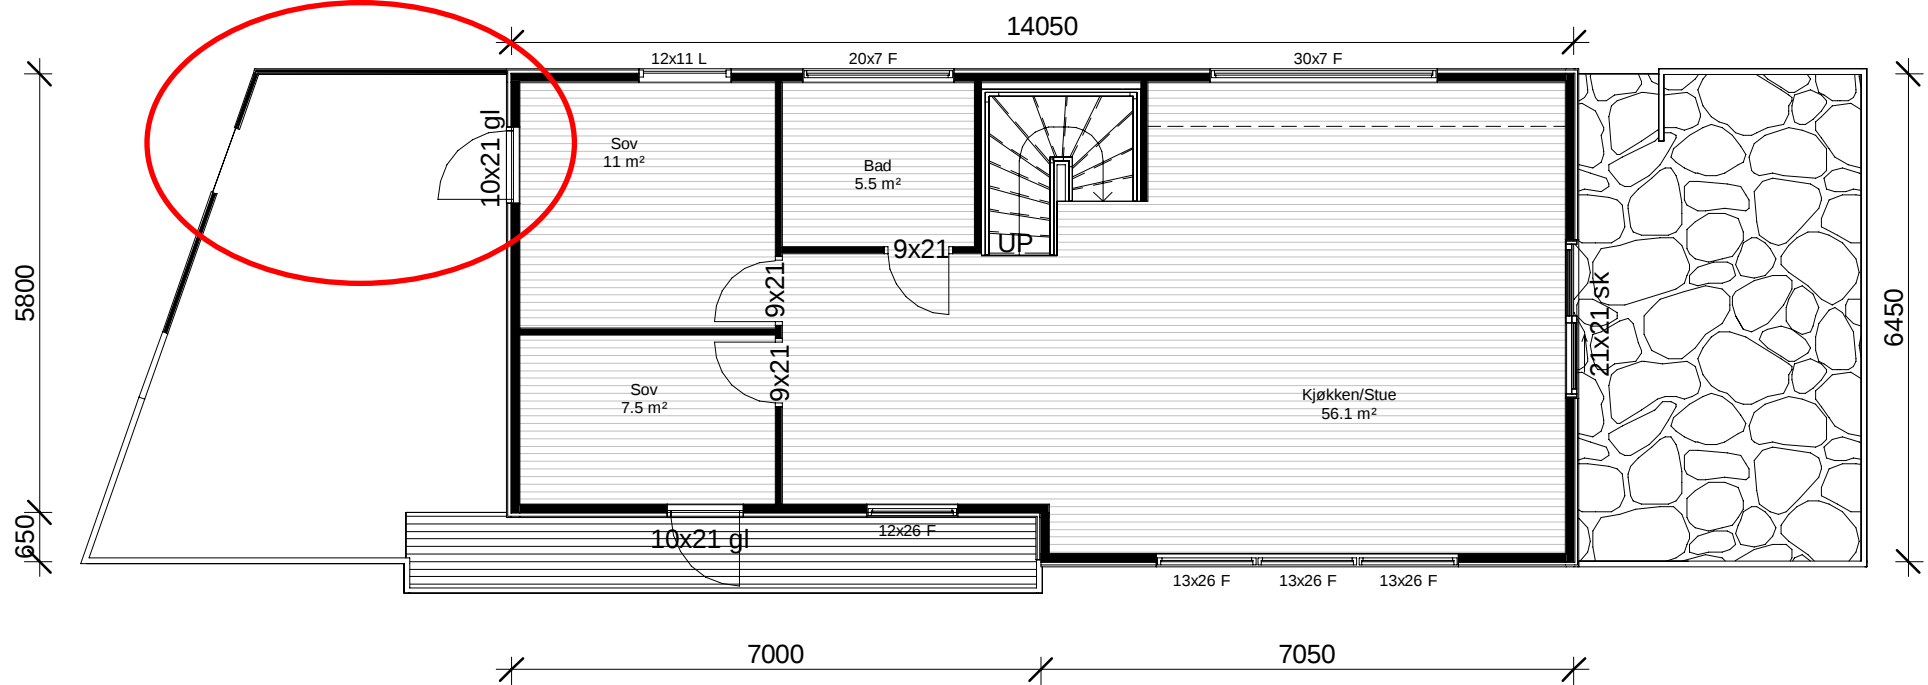

Et. 2
1 : 100

Rev.	Revisjonen gjelder		Utført	Kontr.	Dato
		Tiltakshaver.	Målestokk 1 : 100	Dato	05/09/23
		Håkon Risanger-Petersen		Tegnet	TE
	Prosjektnavn.	Vågetunet 6	Kontr.	GG	
	Prosjektadresse.	84/67 - Karmøy	Prosjekt nr.	192023	
	Tegning.	Plan 1-100	Tegning nr.	A101	
		Tegningen må hverken, helt eller delvis benyttes av tiltak som ikke Garvikgruppen medvirker i	Gnr / Bnr.	Rev.	
	Garvik Prosjekt AS Vestheimvegen 15 4250 Kopervik Tlf: 52844750 www.garvikgruppen.no				