


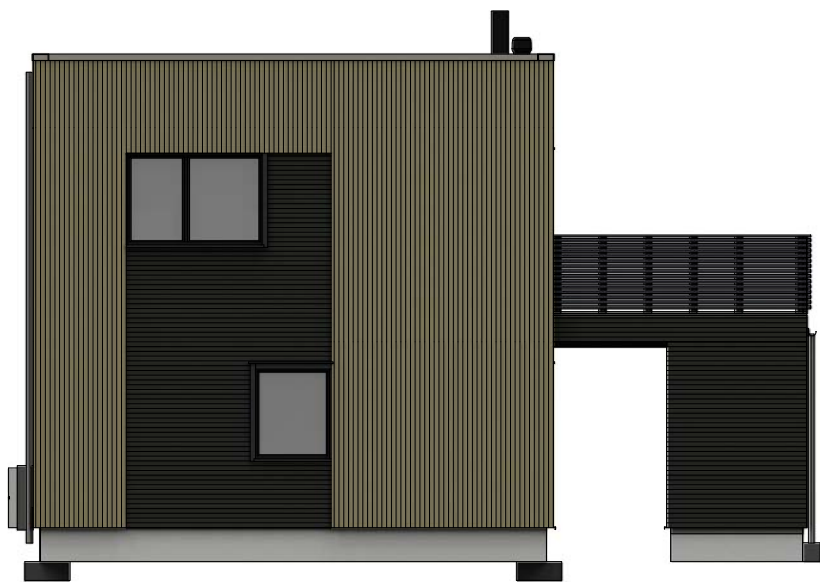


Fasade mot sør-vest



Fasade mot nord-vest



Fasade mot nord-øst

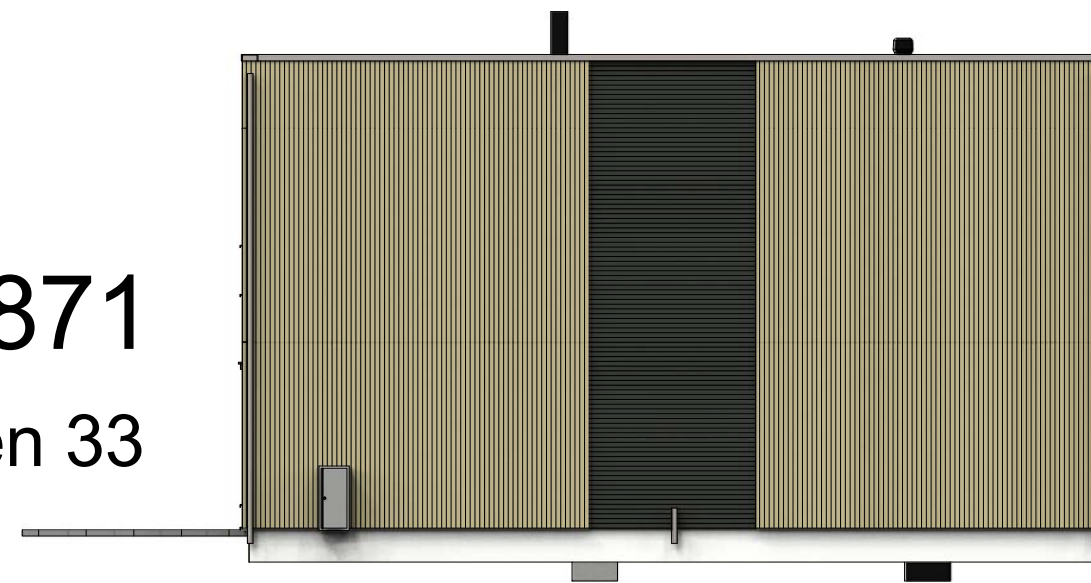

Fasade mot sør-øst

46871  
Snikspynten 33



SKISSEFORSLAG	<input type="checkbox"/>	Tegning: FASADER	Målestokk: 1:100	Rev.: 04.12.2023
HUSBANK	<input checked="" type="checkbox"/>	Prosjekt: 46871 Snikspynten 33	Kommune: Karmøy Gnr/Bnr: 123 / 244	
BYGGESØKNAD	<input checked="" type="checkbox"/>	Tiltakshaver: BergeSag og Trelast AS		
SALG	<input checked="" type="checkbox"/>	Adresse: Snikspynten 33 tomt B1 Soldalen		
SEKSJONERING	<input type="checkbox"/>	Kontakt: Berge Sag Trelast AS / 53775400		
ARBEIDSTEGNING	<input type="checkbox"/>	Tegn/konst: MK / 98229304	<small>© Tegningene er omfattet av åndsverklovens bestemmelser og er vernet åndsverk i henhold til åndsverkloves paragraf 1. Uten særskilt avtale med Berge Sag AS er enhver eksemplarfremstilling og tilgjengeliggjøring, i opprinnelig eller endret skikkelse, ulovlig utnyttelse.</small>	