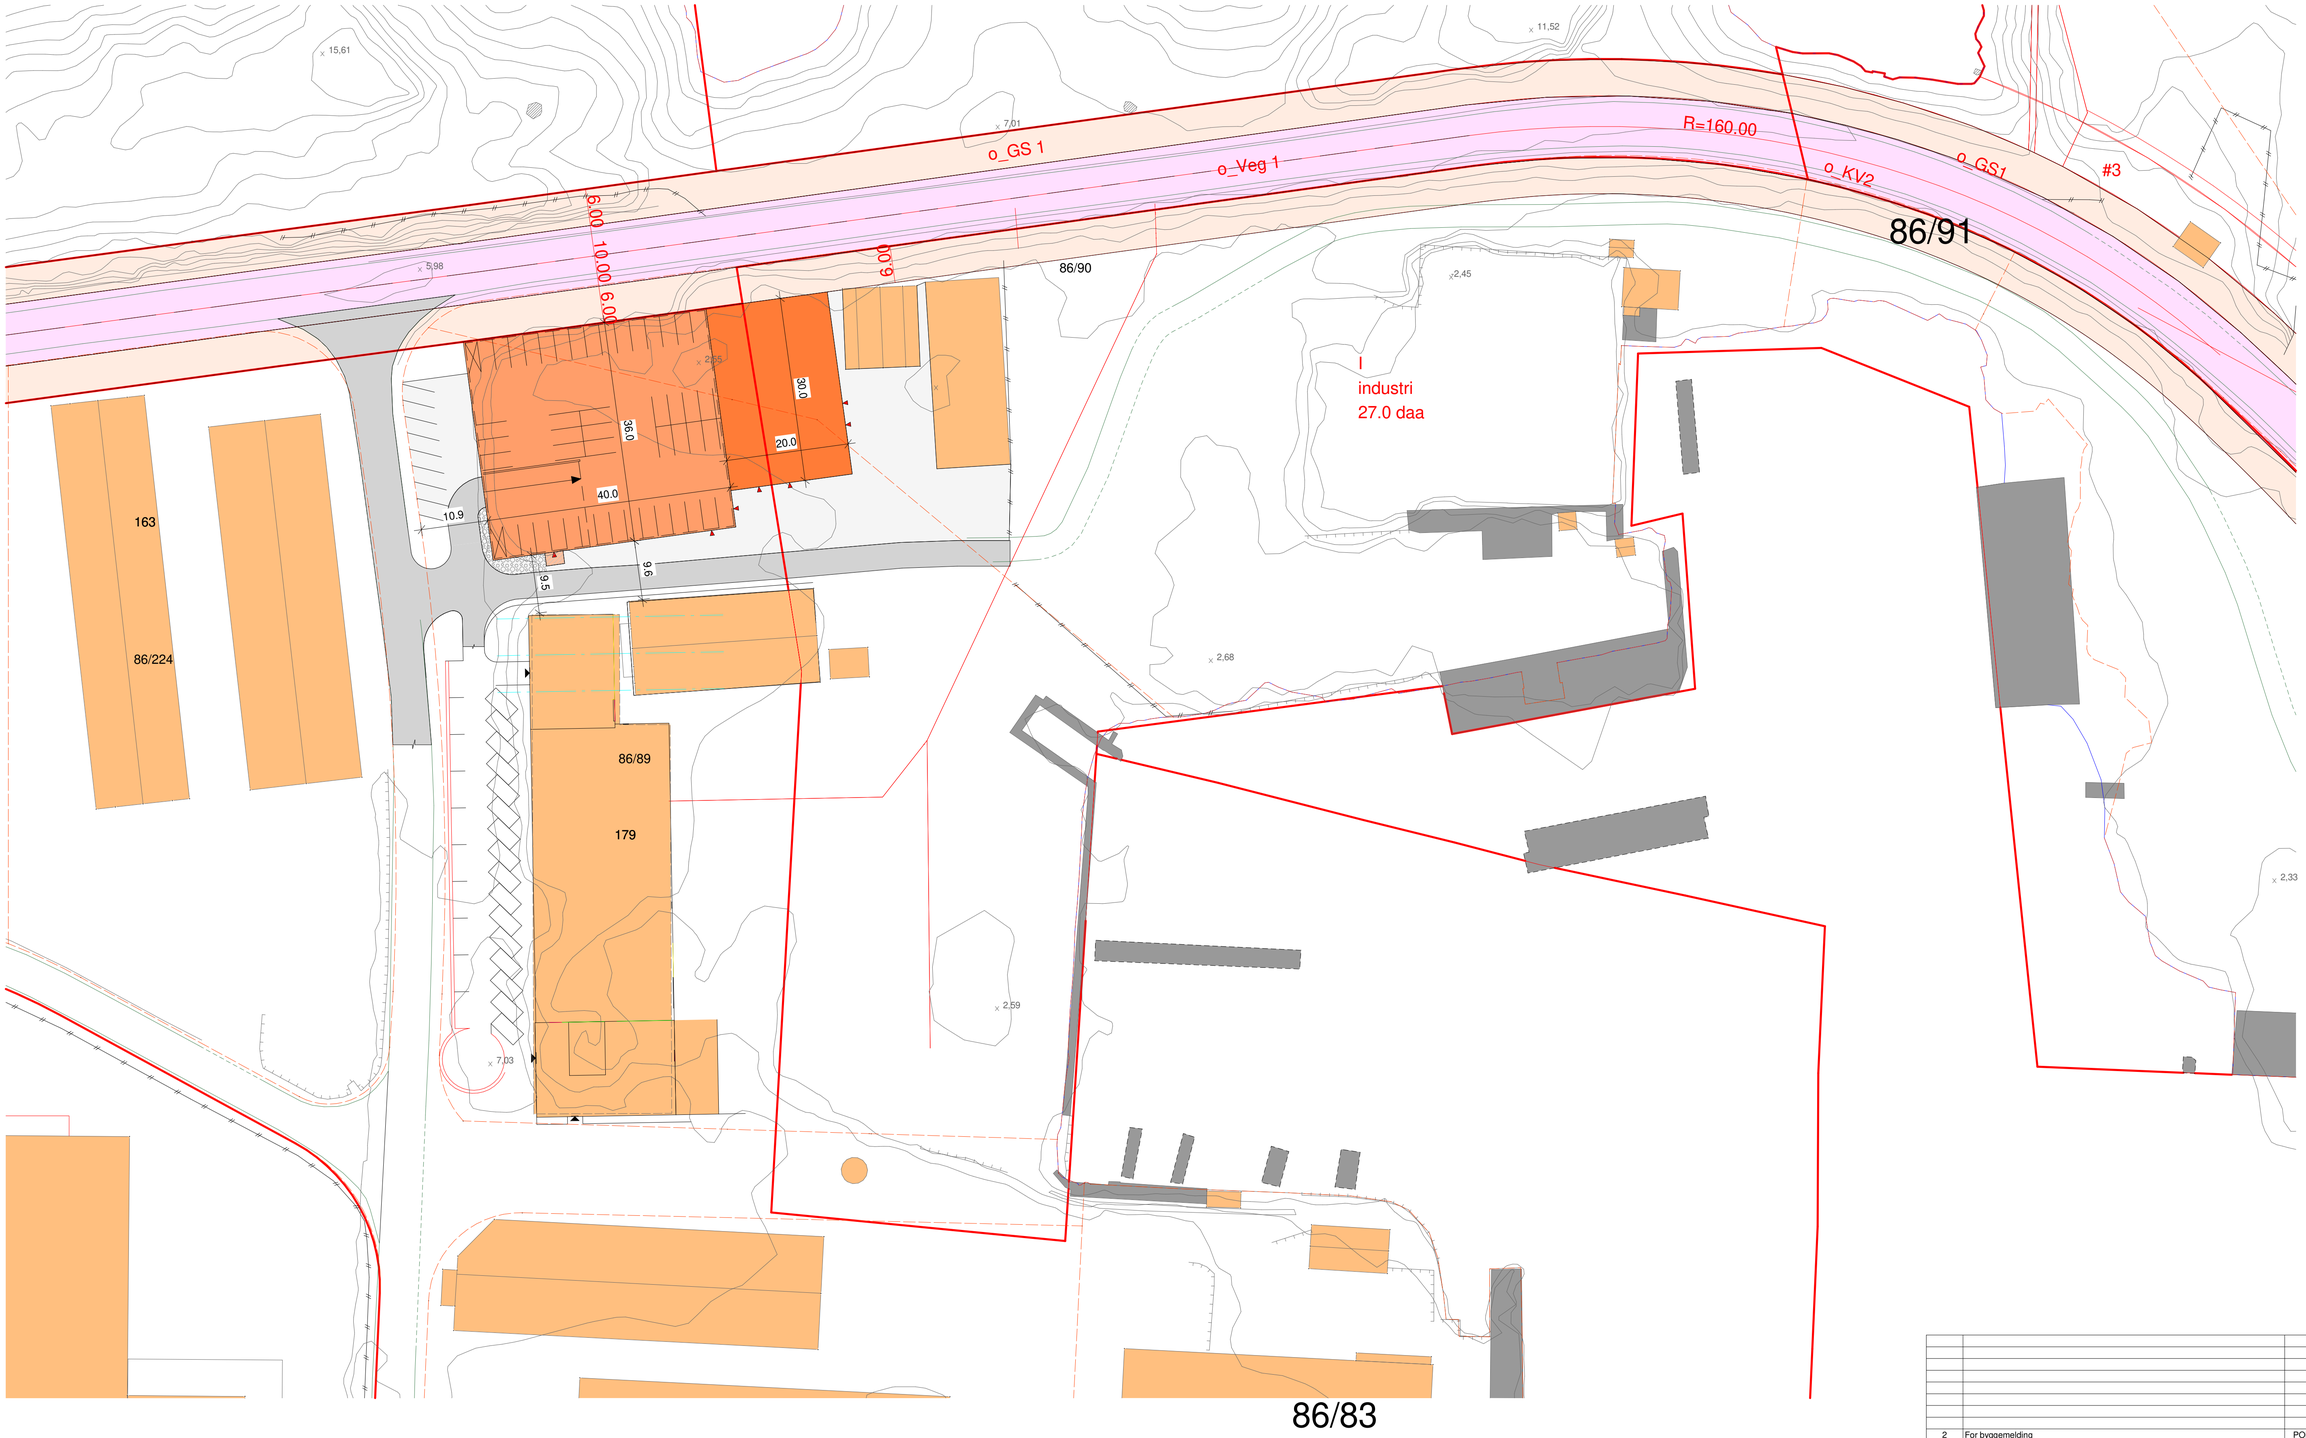

Rev.	Revideringen gjelder	Tegn.	Kontr.	Dato
2	For byggemelding	POM	KEK	19.12.23
1	For byggemelding	SNY	KEK	06.10.23

Husøy Tomteselskap AS

Kontor, lager og verksted Husøy

Oversiktsplan

Kon./Tegn. POM

Kontr. KEK

Dato 15.09.23

Mål. A1 - 1:500
A3 - 1:1000

Sak nr. 23048

procon
Stølsmyr 22 - 5542 Karmsund
Tlf 52 84 48 00 - www.procon-as.no

Tegn nr. 100

Rev. 2