



Karmøy kommune


Situasjonskart

Eiendom: 53/74
Adresse: Austre Karmøyveg 660
Dato: 07.12.2021
Målestokk: 1:500



UTM-32

- Eiendomsgr. nøyaktig <= 10 cm
- Eiendomsgr. middels nøyaktig >10<=30 cm
- Eiendomsgr. mindre nøyaktig >30<=200 cm
- Eiendomsgr. mindre nøyaktig >200<=500 cm
- Eiendomsgr. lite nøyaktig >=500 cm
- Eiendomsgr. uvisst nøyaktighet
- Eiendomsgr. omtvistet
- Hjelpelinje veikant
- Hjelpelinje punkt feste
- Hjelpelinje vannkant
- Hjelpelinje fiktiv

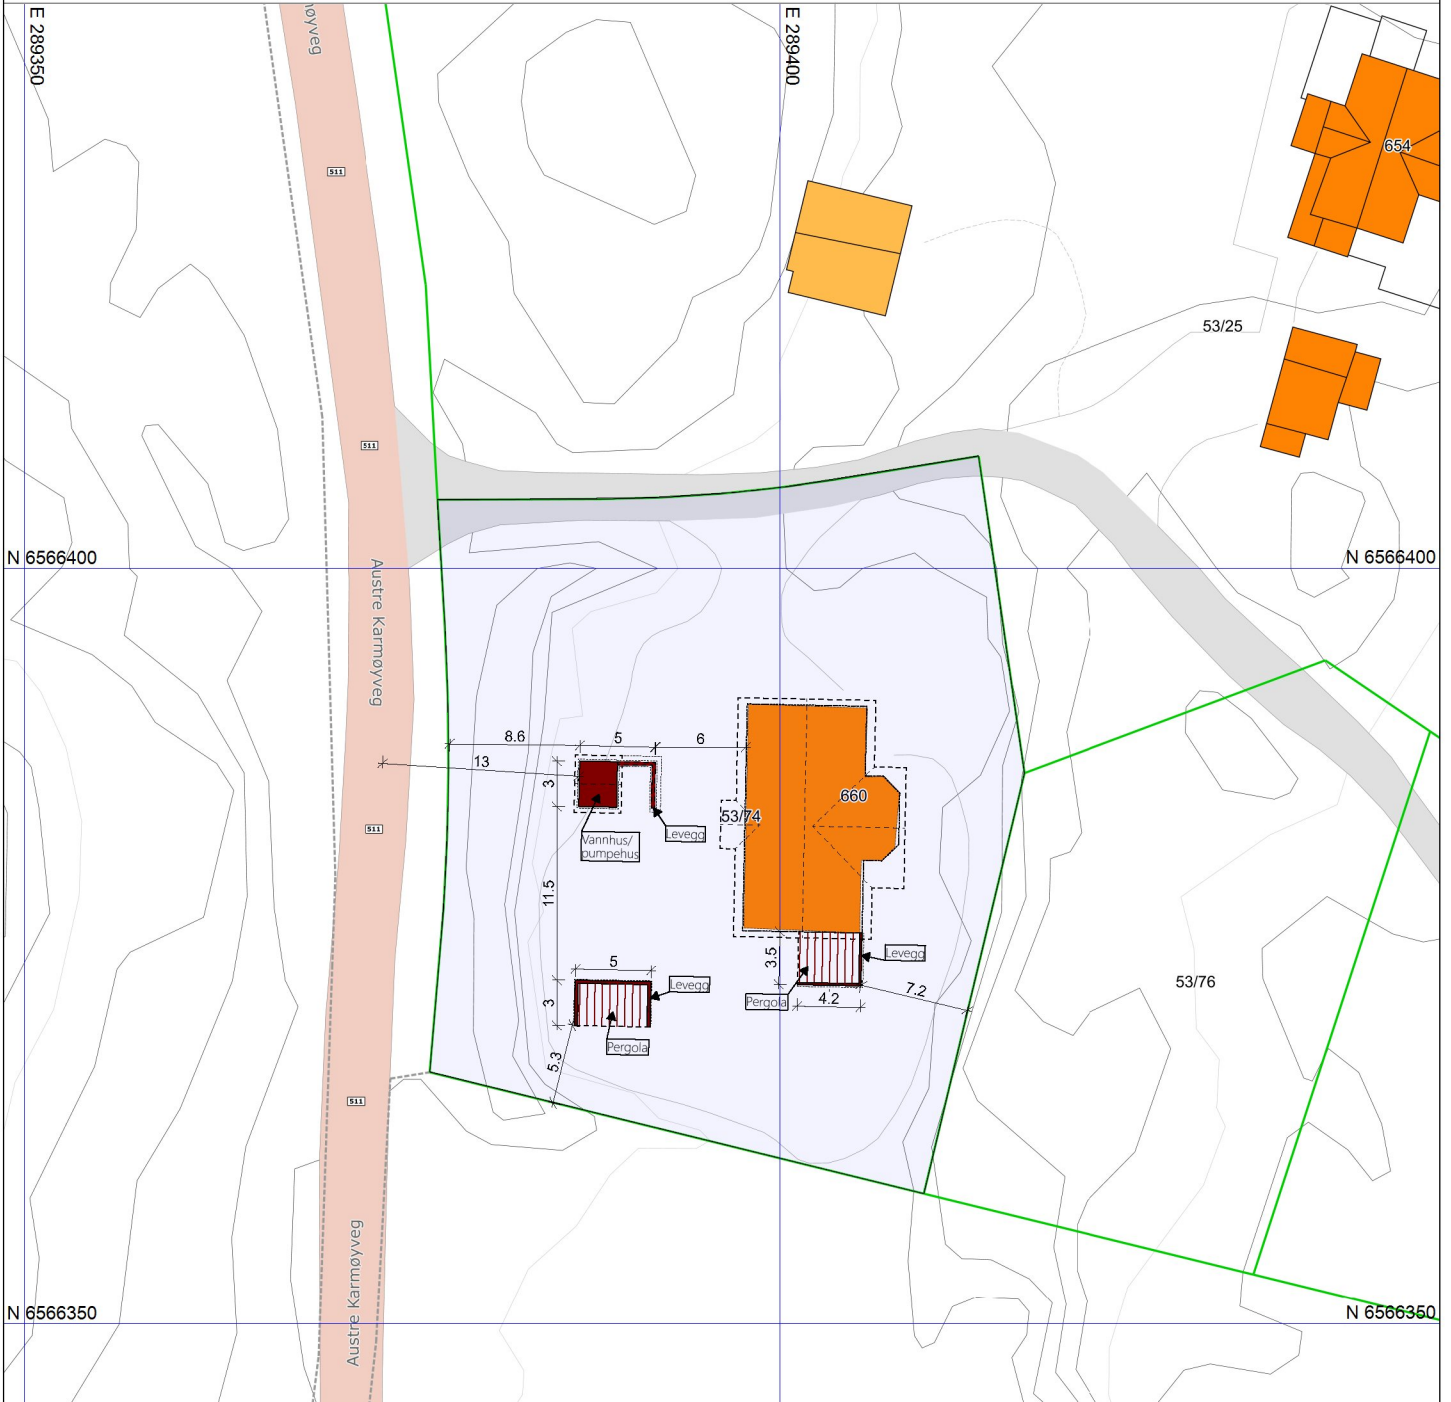

E 289350
©Norkart 2021

REV.	ANT.	REVIDERINGEN GJELDER	SIGN.	DATO
		Tiltakshaver: Harald Olsen		DATO 04.12.2023
		Byggeplass: Austre Karmøyveg 660	TEGN. Olav	
		Kommune: Karmøy	MÅL 1 : 500	
		GNR: 53 BNR: 74	PROSJ.NR. 860721	
		Situasjonsplan	TEGN. NR. 500	

- 1) Det tas forbehold om feil i kartgrunnlaget
- 2) Ved utskrift fra PDF-fil kan målestokken bli unøyaktig

Kvala Arkitekter

